




1 2 3 4 5 6 7 8 9 10 11 12 13 14 15 16

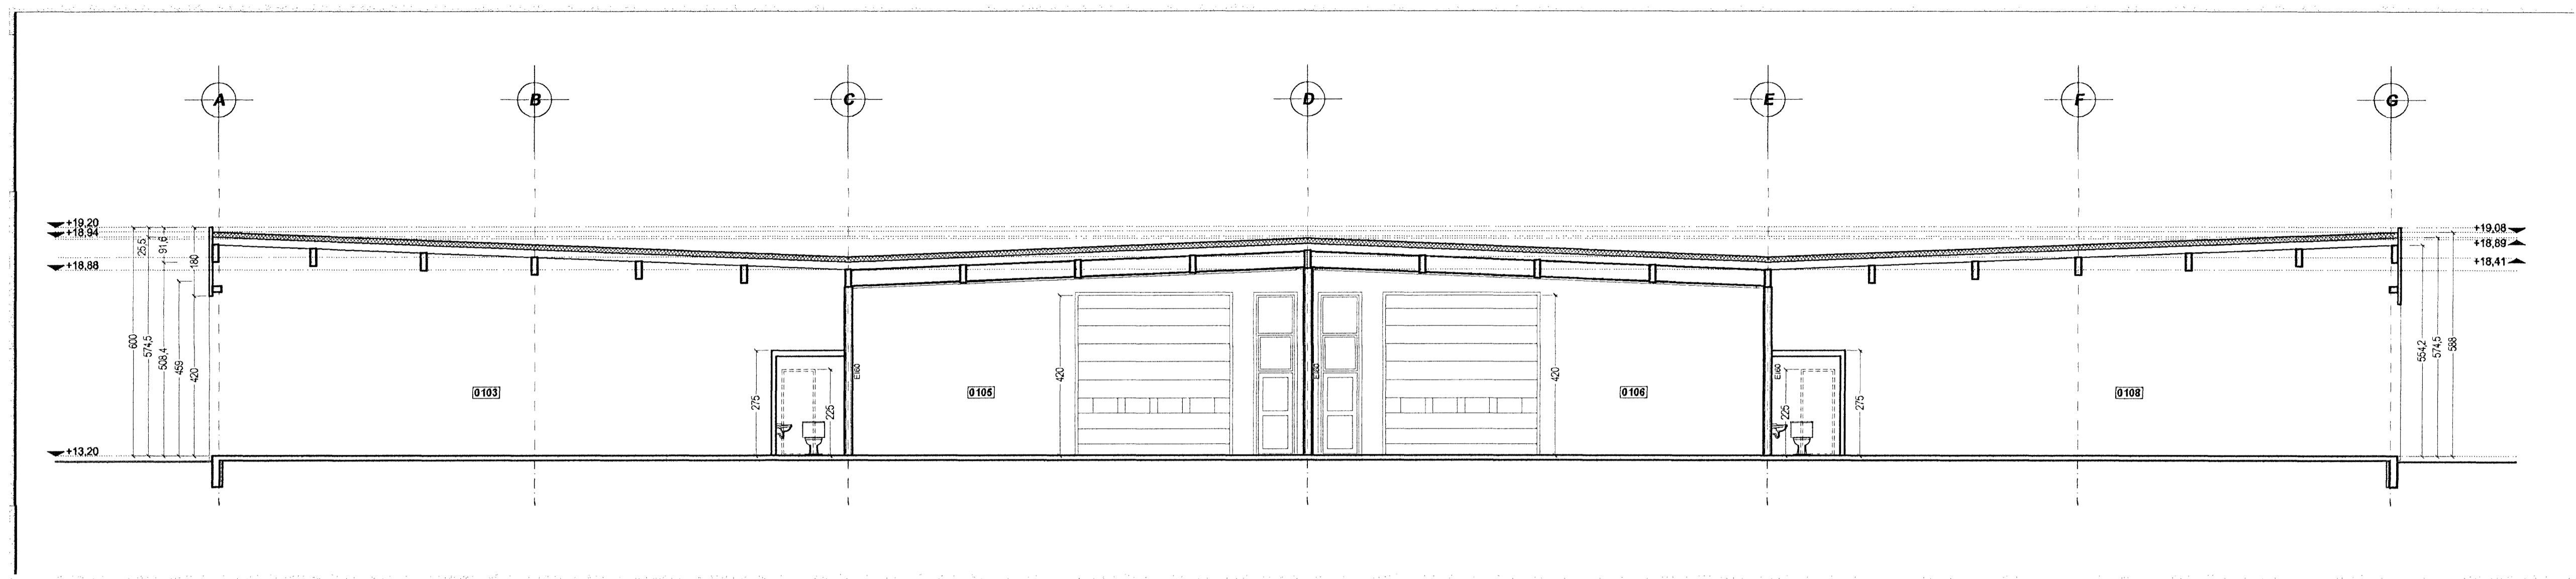


Snið S.1 1:100

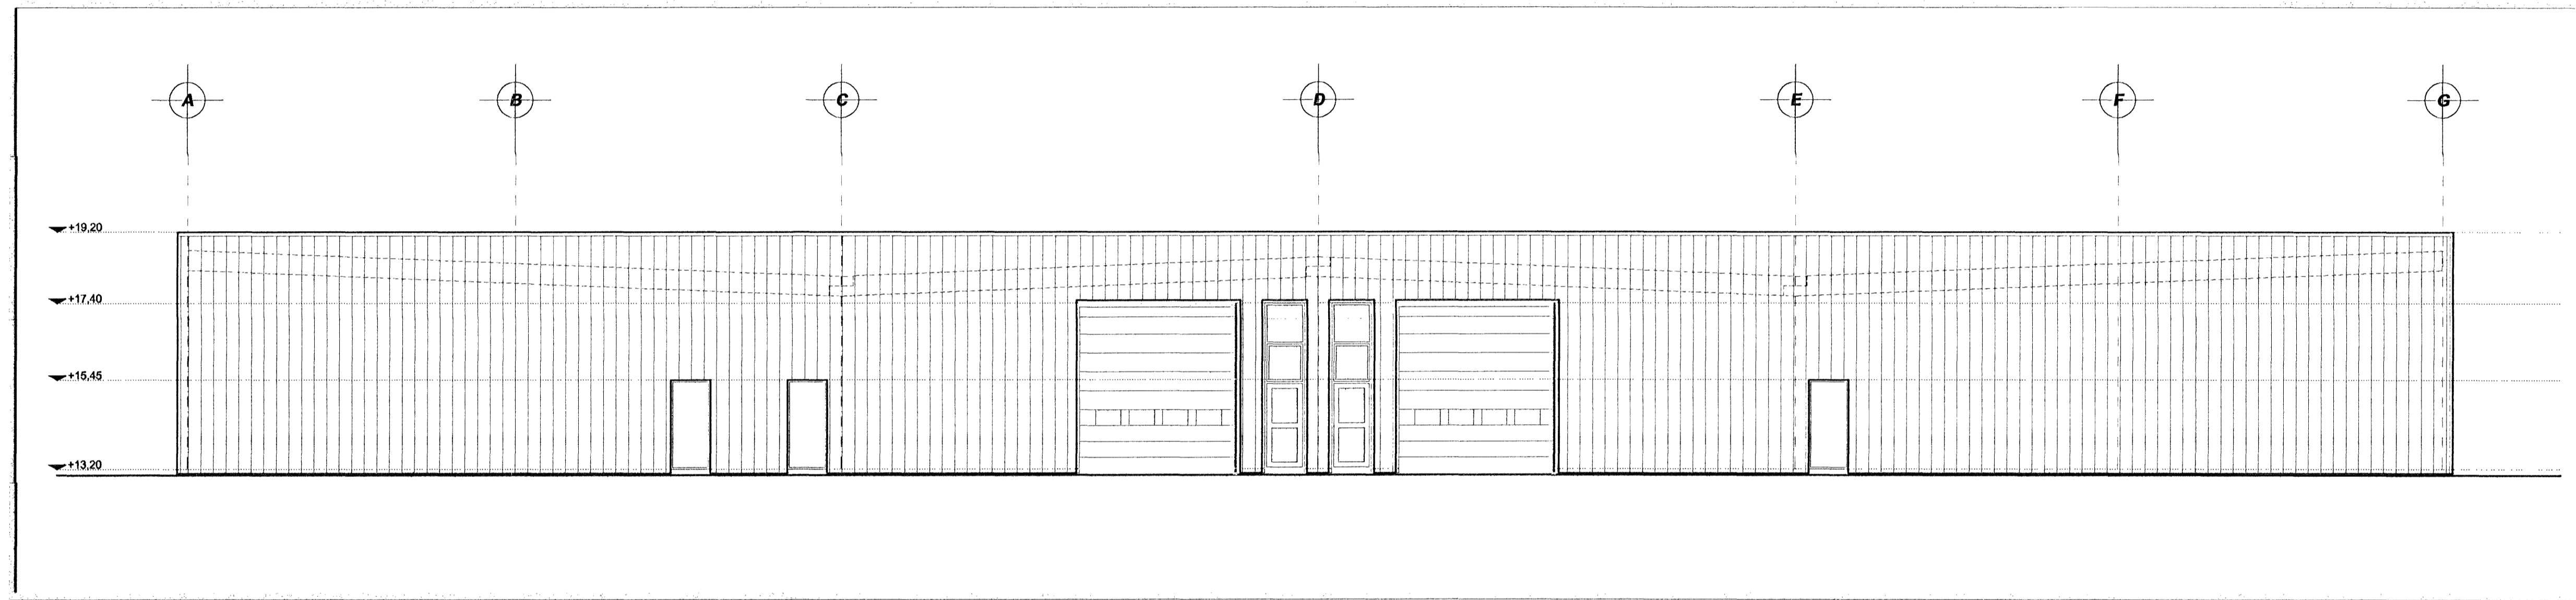

Suður útlit 1:100

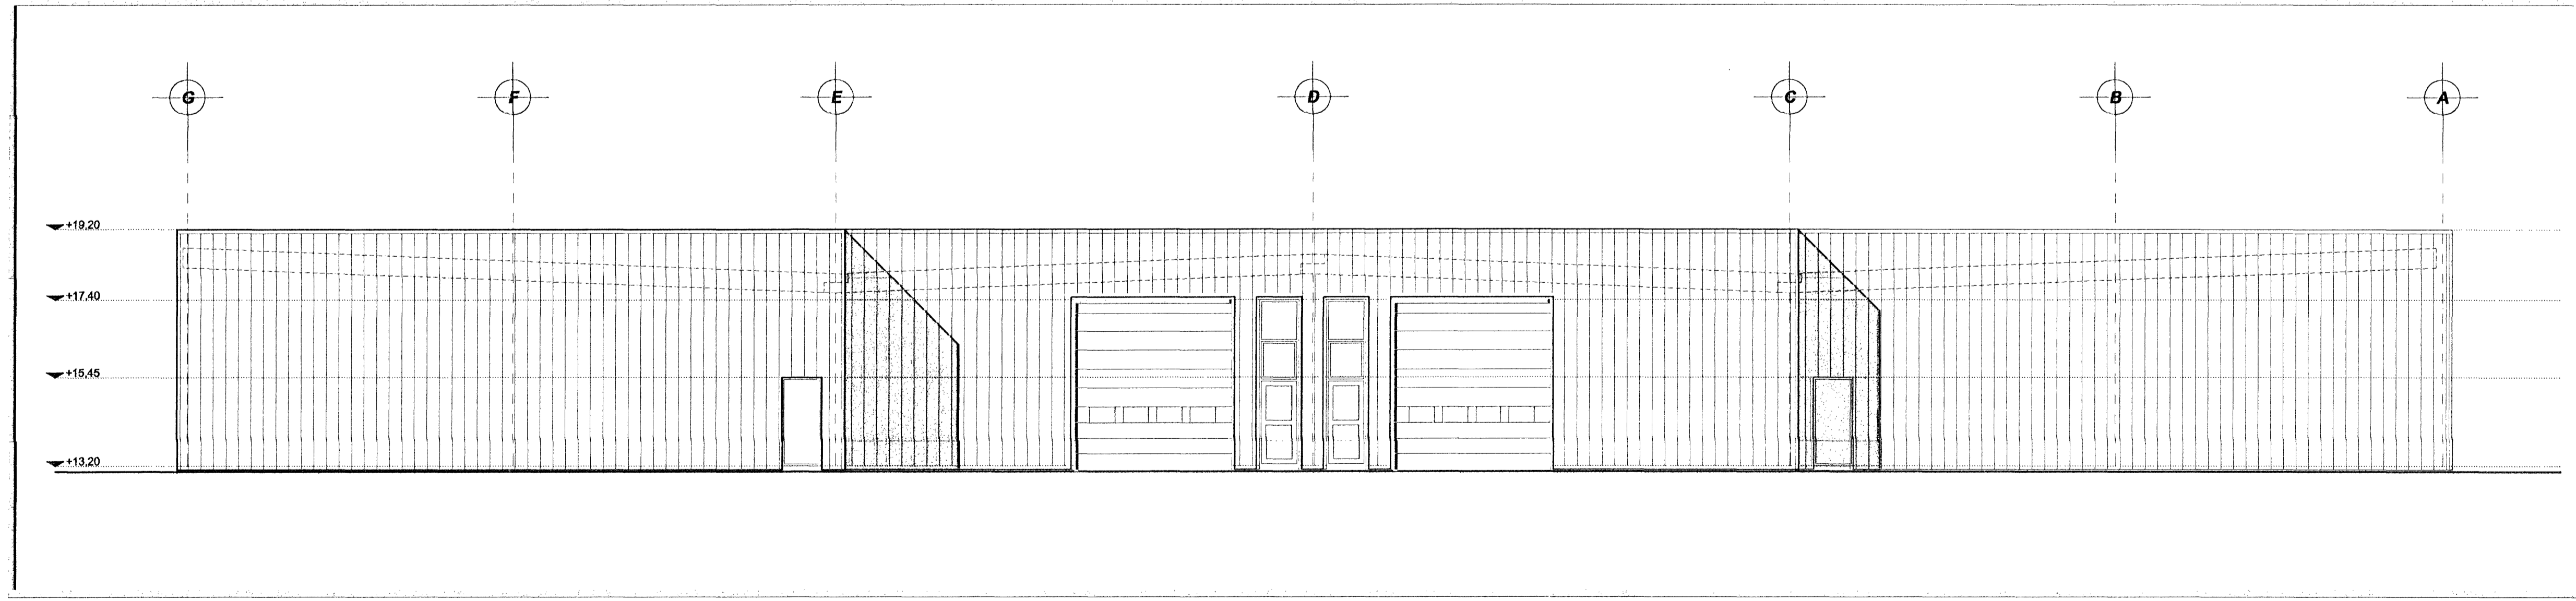

Norður útlit 1:100

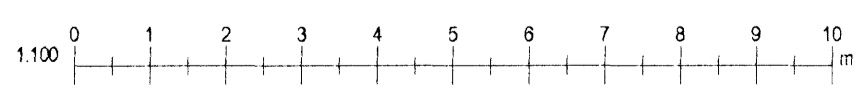

Byggingarfulltrúi
samþykkir erindið.
22. MARS 2006

Þetta skil í lag samþykki þessi verður ekki viður-
fyrir ein eftir þessum skilum og þessum áhrifum.
innur og skráningu þessum hjá Fasteignamatstíðni.
Byggingarfulltrúi í Hafnarfjörð
F.Þ. Kristján Þorsteinsson

ASKULI
RAGNARSSON

TÁKI

- GN = Gólfurfall
- HT = Þakurfall
- LR = Loftrásing
- VLR = Vekinn loftrásing
- PK = Póskassar
- NL = Nýberktir
- BO = Byggingar
- R = Reykiskýpan
- HSL = Handkókkviki
- ÚT = Mektur útgangur
- ao = Félagsleg viðbyggingar
- o = Brunastanga
- o = Stöðla
- o = Inntak
- o = Blástur fyrir stöðla
- o = Veggr og hæðskil
- E100
- E100
- A-E100
- A-E120
- RE100
- RE120
- A-RE1M120
- E-CS30 = Húð
- E1-CS30
- E1-CS00
- E30 = Gluggar

ÞEYTING

Brýting	Dagsetning	Teknað	Yfirfarið
	06.03.06	YAI	YAI

A. Þessi skil er hafa breytt. Skil eru sögur.
Staðfestingar og vörðla mála ferla. Erferur er
þúfur með berandi innveggjundum.

KRark Kristinn Ragnarsson arkitekt ehf.
Suðurlandsbrú 4a - 3 hæð 108 Reykjavík Ísland
S. 564 2255 Fax 544 4225
tlf. 581 298 3680 www.krark.is krark@krark.is

Verkefni: **Rauðhella 5**
Staður: **Hafnarfjörður**
Verkhliði: **Snið og útlit**

Verknúmer: 05071AI Verkefnastjórn: KR
Hönnun: KR Teiknað: YAI
Yfirfarið: KR Samþykkt: Kristinn Ragnarsson
Mælikvarði: 1:100 Dagsetning: 14.02.2006
Skrá: 05071AI-A201.dwg Blað: A201

Snið: 14.2.2006 14:40:16

Copyright © KRark

1 2 3 4 5 6 7 8 9 10 11 12 13 14 15 16