



Samþykkt þann
 15. Júní 2006
 Byggingafulltrúi / Stofnleiðs
 P. Kristján Þorarinnsson


Úr Gildi

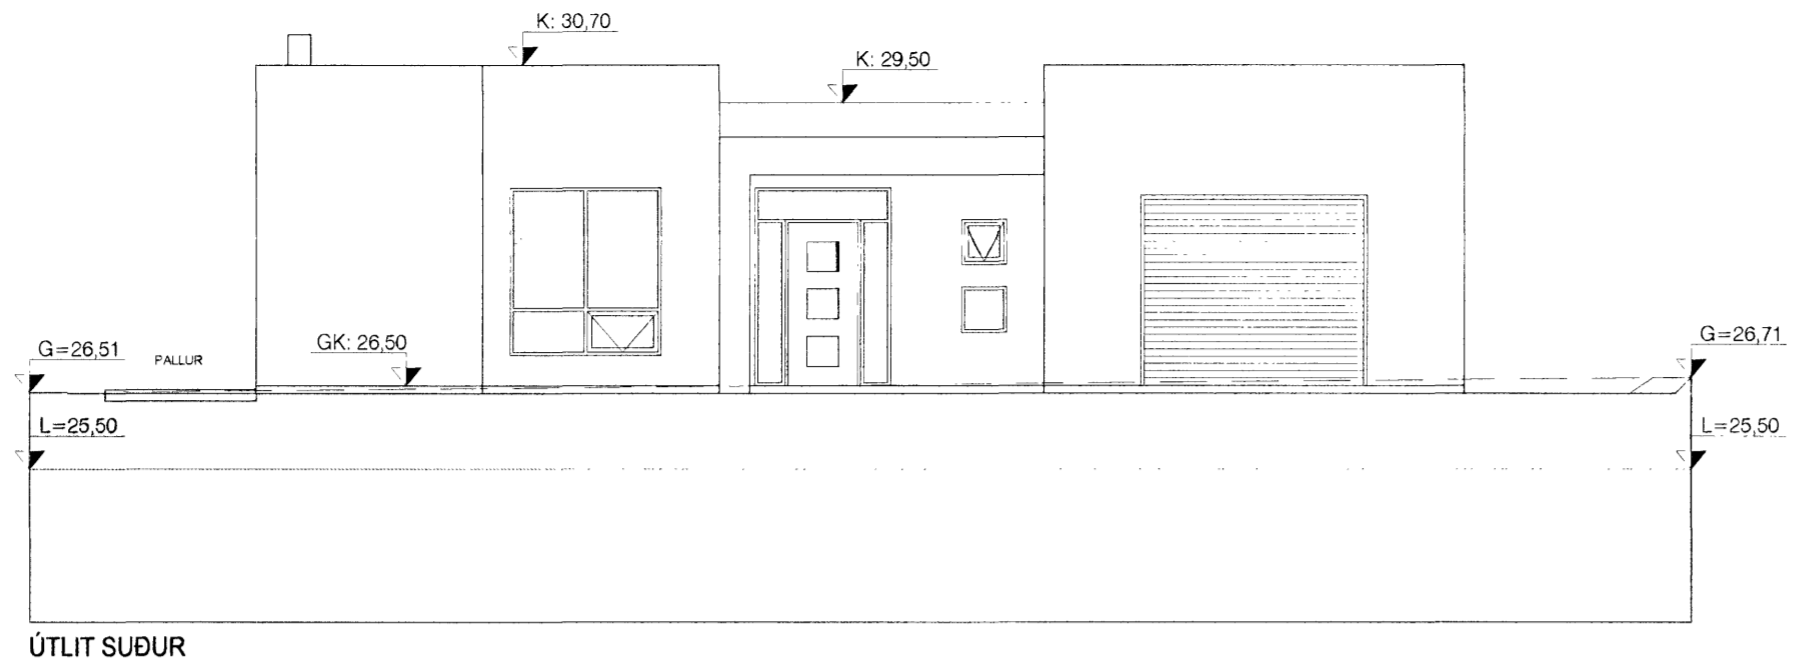


ÚTLIT SUÐUR

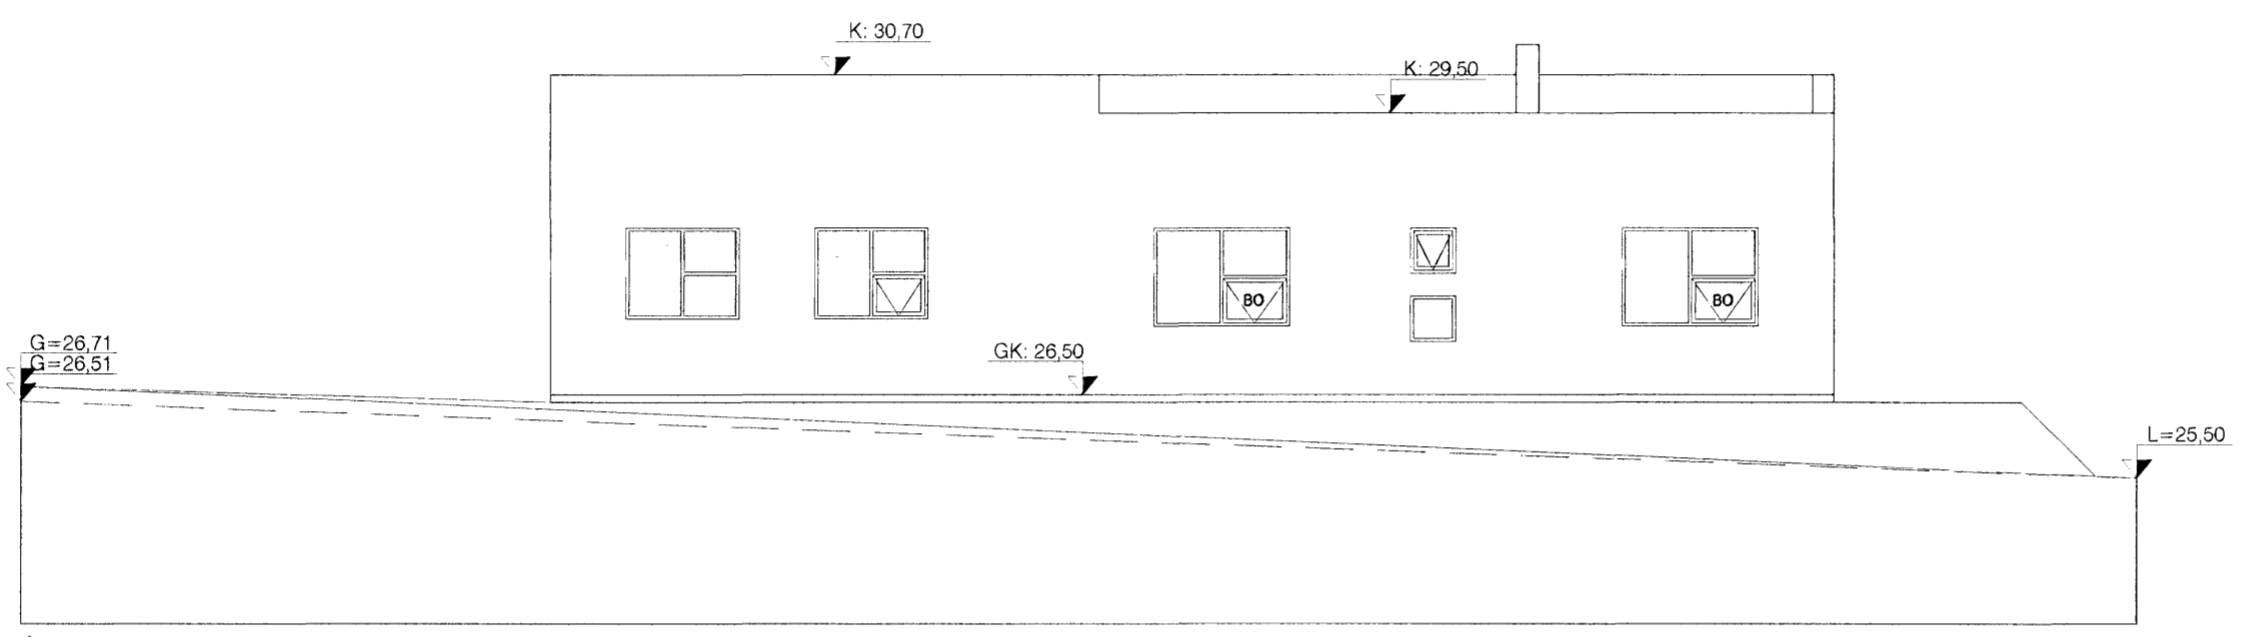

ÚTLIT AUSTUR

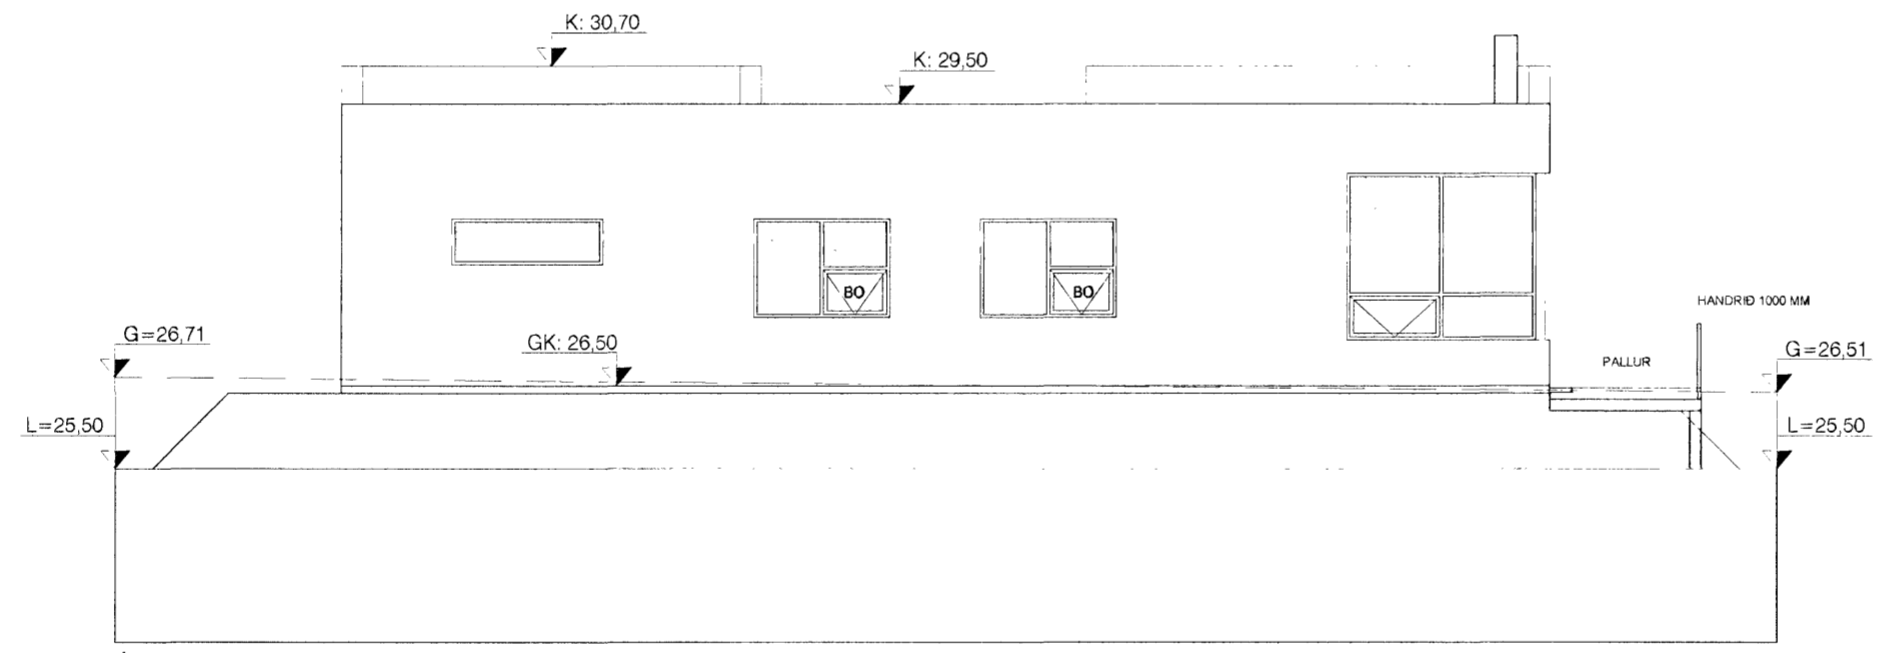

ÚTLIT NORÐUR

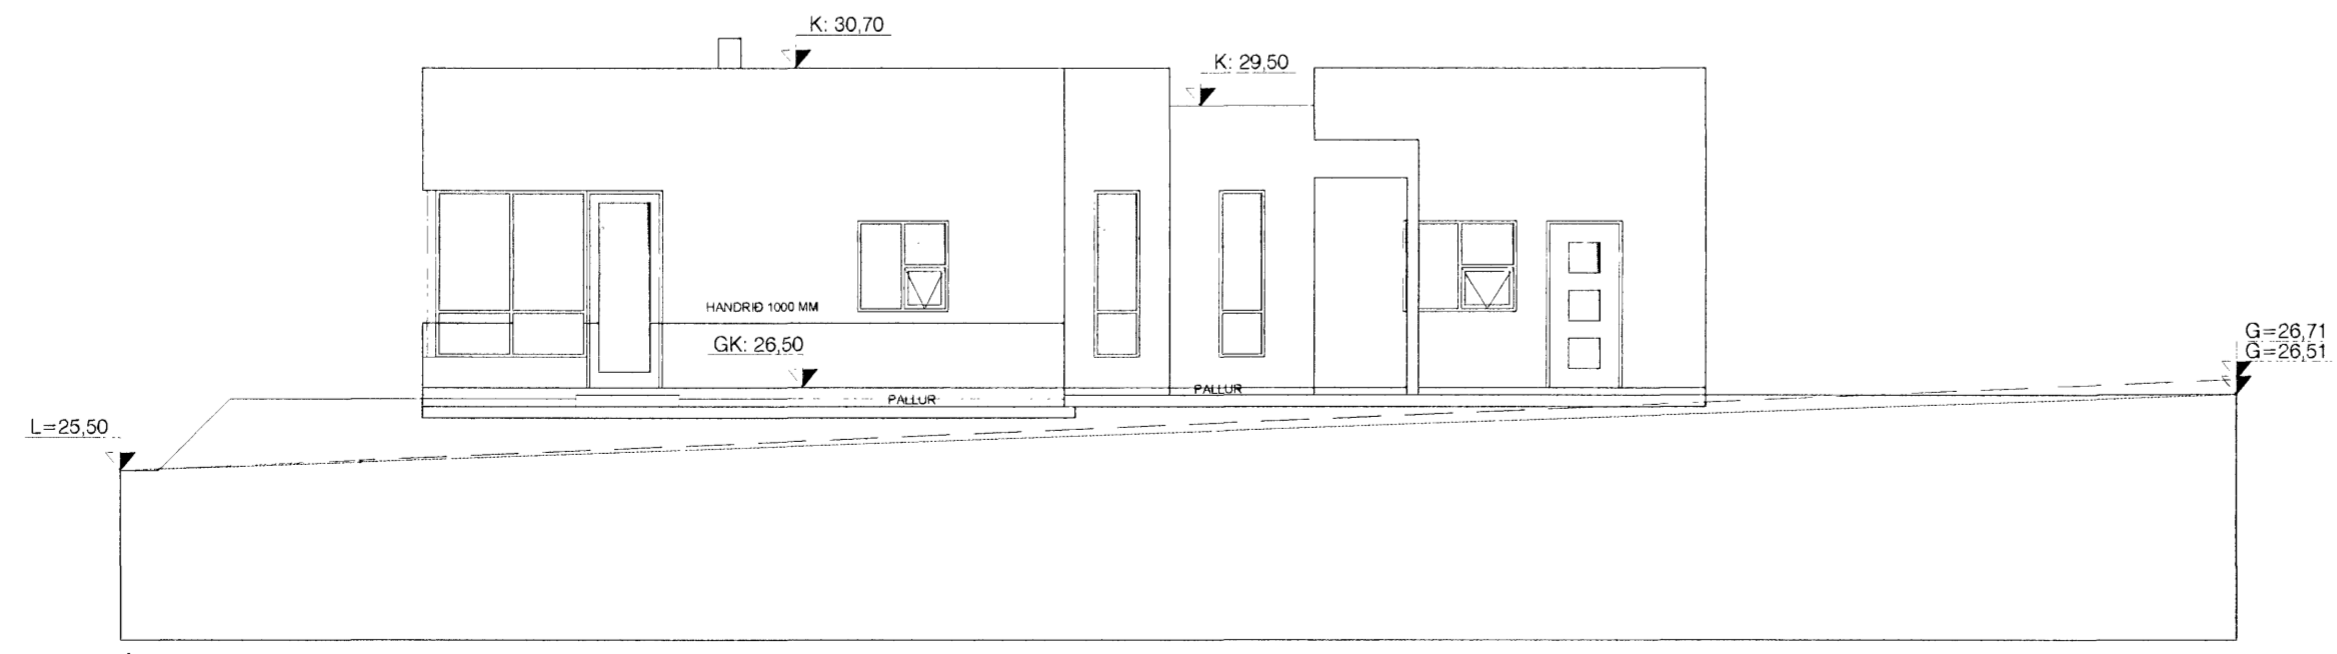

ÚTLIT VESTUR

Góð hönnun er kjarni málsins


Sigrún Ólaf
SÓLARK-ARKITEKTAR EHF

SÓLARK
 ARKITEKTAR
 HUGVERKSHÚS

GLITVELLIR 31
 221 HAFNARFJÖRÐUR TEIKN. 02

ÚTLIT
 KVARDI. 1:100

DAGS. 23.06.06 BR.24.07.06/28.08.2006

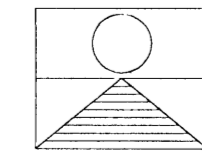

SIGRÚN ÓLADÓTTIR ARKITEKT FAÍ
 MARGRÉT CASSARO BYGGINGAFRÆÐINGUR
 110753-4119 / 590704-2020

BÆJARHRAUN 2 220 HAFNARFJÖRÐUR
 Sími: 561 2707 - 861 2707 - 899-2707 FAX: 561-2707
 e-mail: arkitektar@solark.is