



Norðvestur útlit mkv. 1:100.

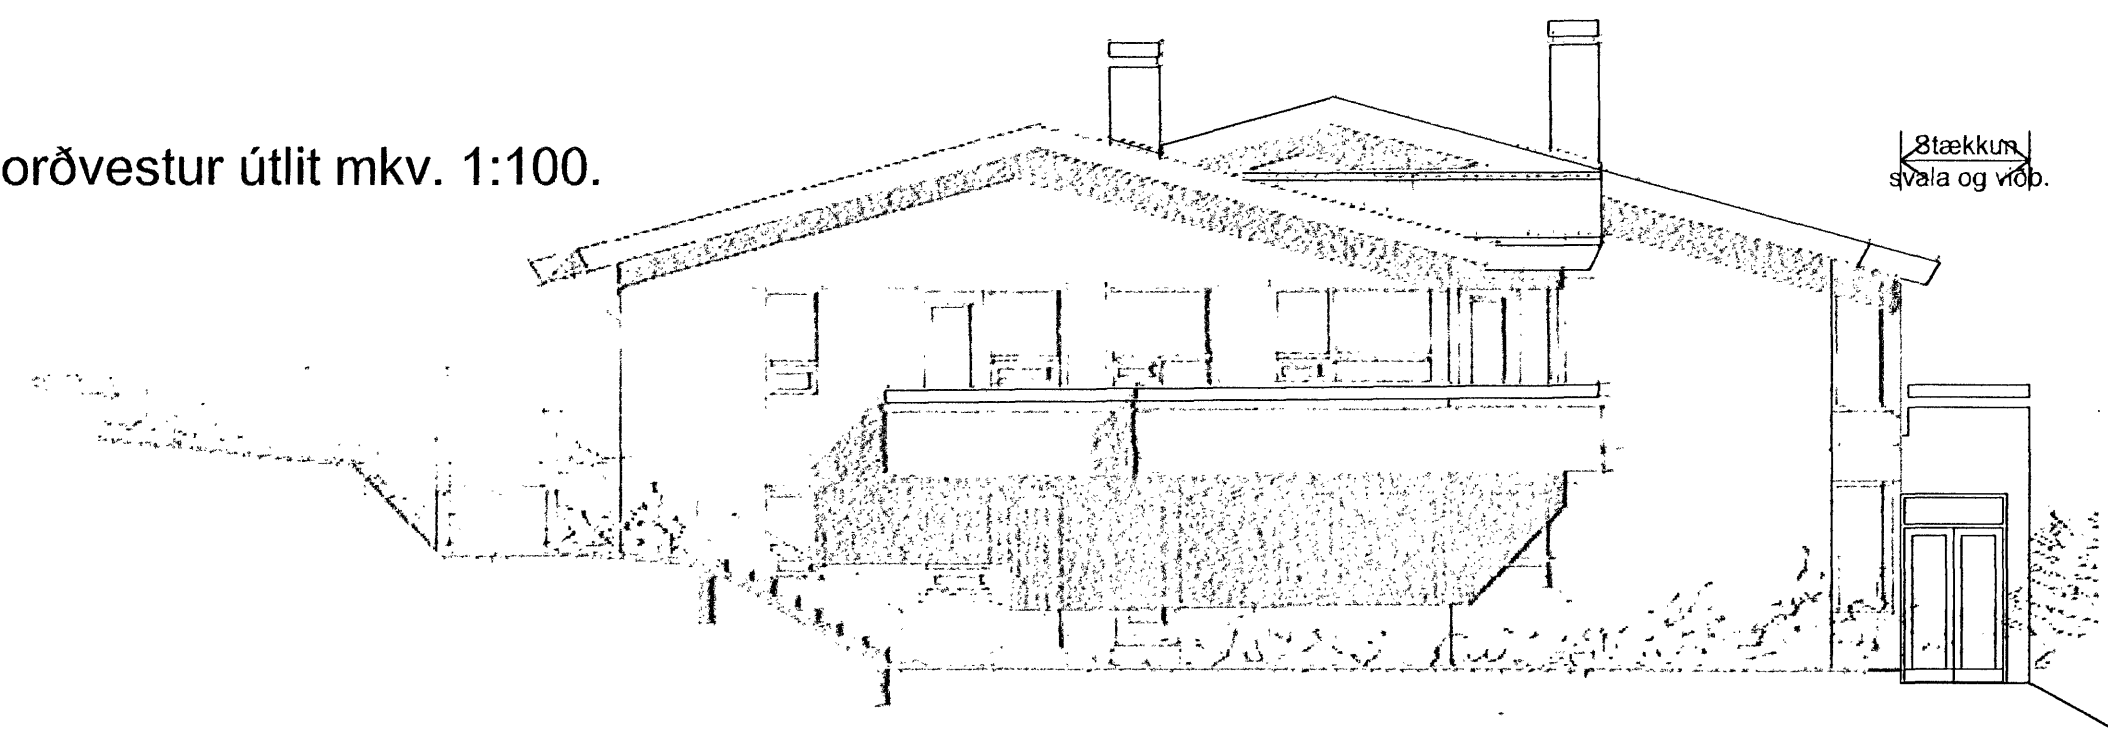

Sneiðing B-B, mkv. 1:100.

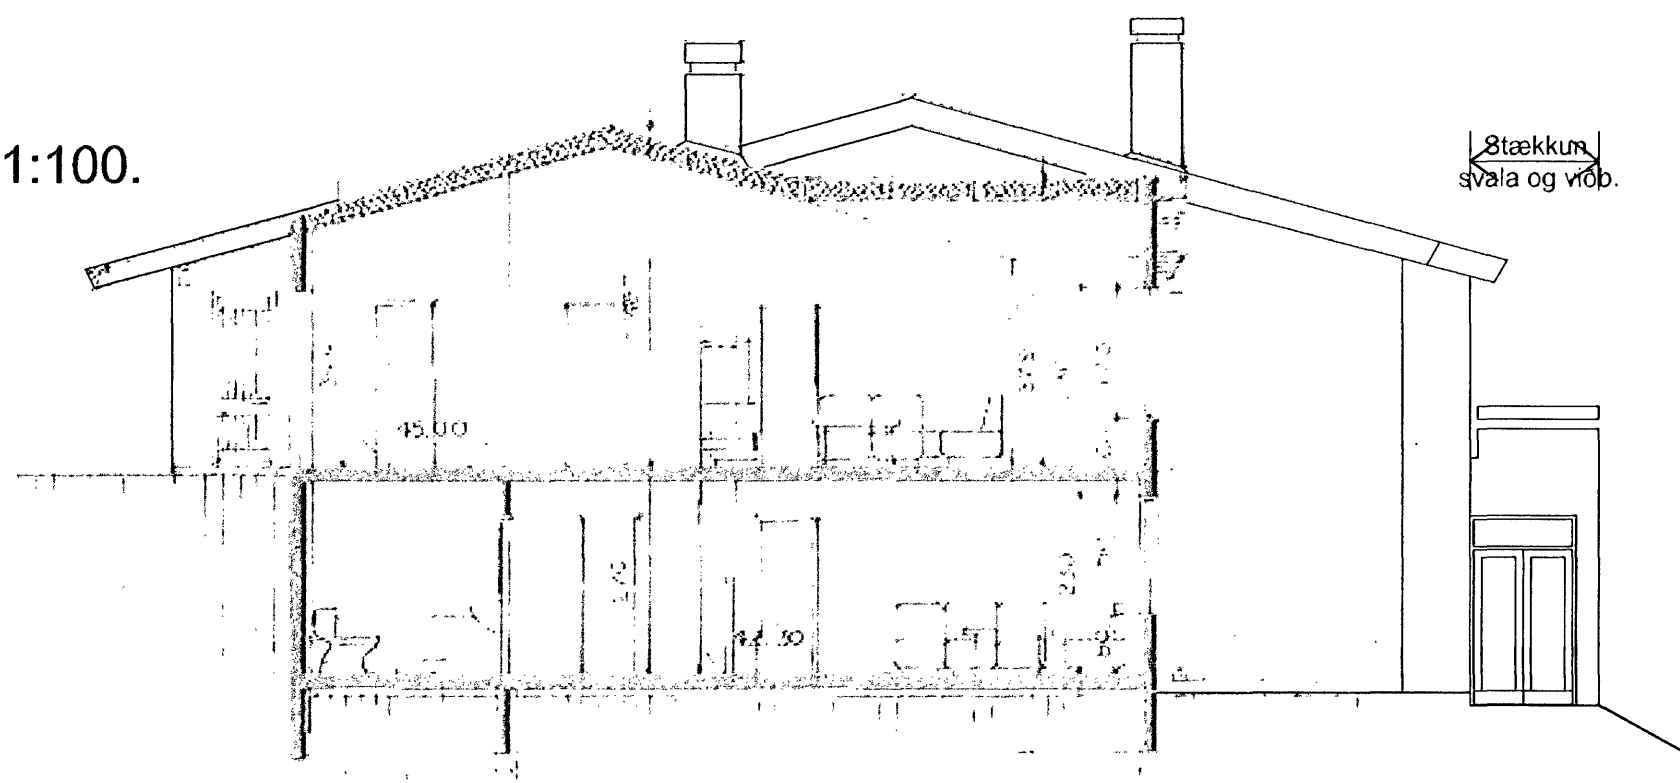

Byggingarfulltrúi
samþykkir erindið.
14 JUNÍ 2006
Rent skal í að samþykkt. Þessi gerður ekki virk,
því en eftir fjölflyngu eignaskiptis fyllýsingar-
málar og skráningu hennar hjá Fastiðnamatráðgjafi.
Byggingarfulltrúinn í Hafnarfirði
F.h. Kristján Þorarinsson

Athugasemdir/breytingar:

Öll afnot og afrit teikningar, að hluta eða heild, er háð skriflegu leyfi höfundar, skv. ákvæðum höfundarlags.

Sverrir Ágústsson
Arkitekt
Kt: 220565-4089
Hulduland 11, 108 Reykjavík
sími: 588-6860
netfang: building@btnet.is

Upprunaleg hönnun húss unnin af
Sigurði Þorvarðarsyni BFÍ, árið 1990

Samþykkt.

Lindarberg 10-12, Hafnarfjörður
Raðhús
Aðaluppdrættir

Útlit, Sneiðing B-B

| | | | |
|---------|------------|------------|-------|
| Hannað. | Svági | Teikn. | Svági |
| Verk. | 420-10 | Teikn. nr. | |
| Dags. | 24.04.2006 | 1.04 | |
| Mkv. | 1:100 | | |