





Byggingarfulltrúi
samþykkir erindið.

07 JUNÍ 2006


Bent skal á að samþykkt þessi verður ekki virk,
því en eftir þinglýsingu eignaskiptaábyrgingar-
máttar og skráningu hennar hjá Bústeignamálaríkiss
Byggingarfulltrúinn í Hafnarfirði
F.h. Kristján Þórarinnsson

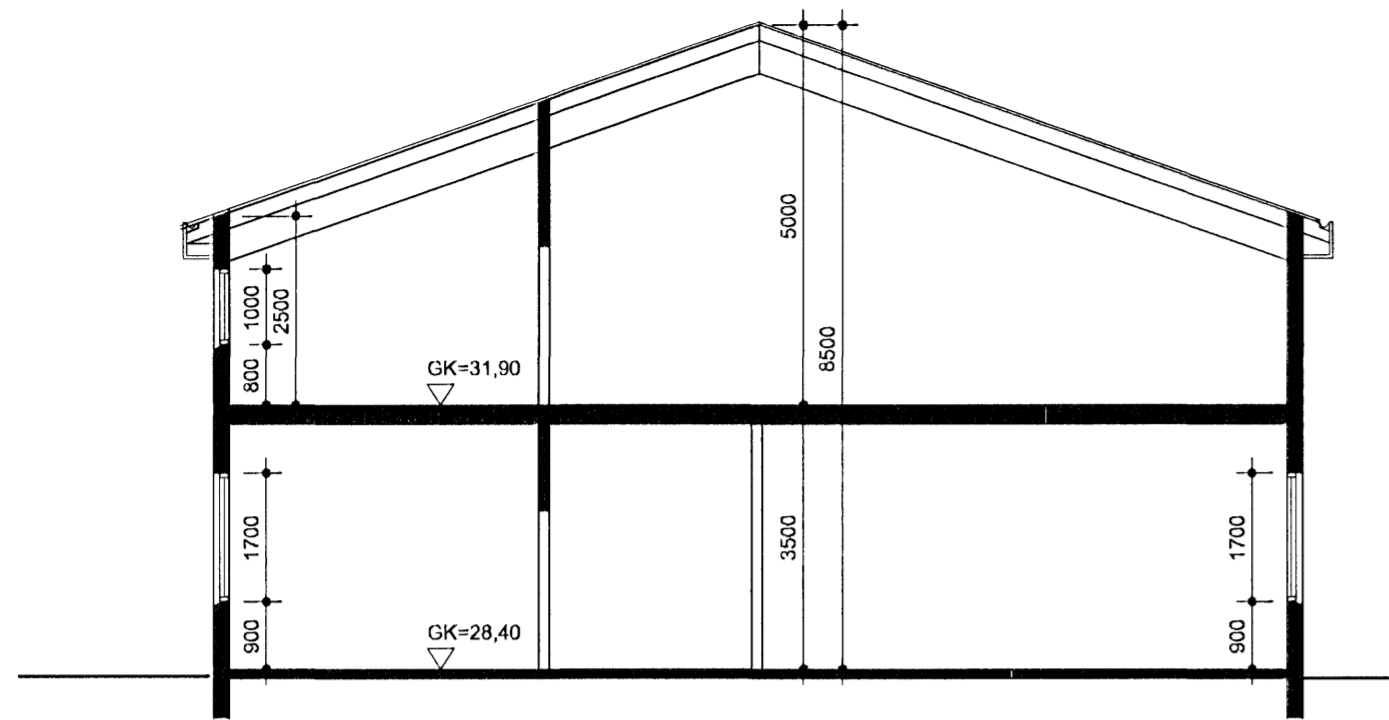


SNID A-A

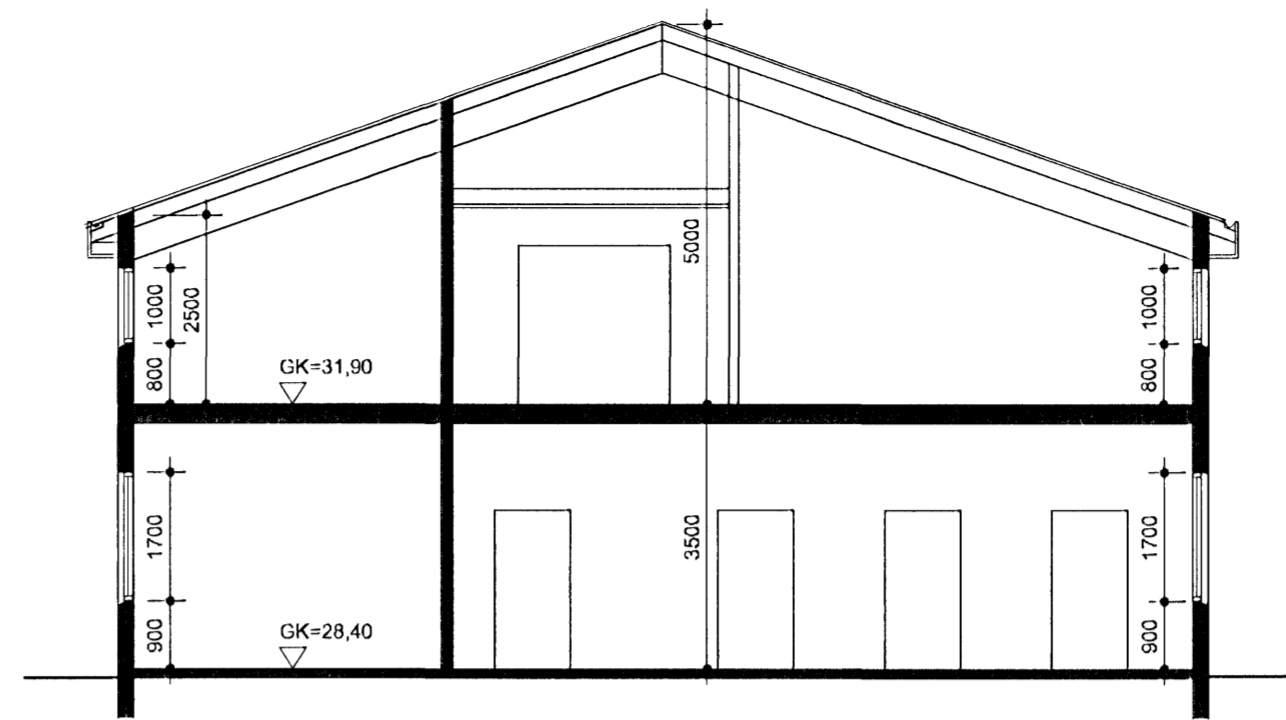


SNID B-B

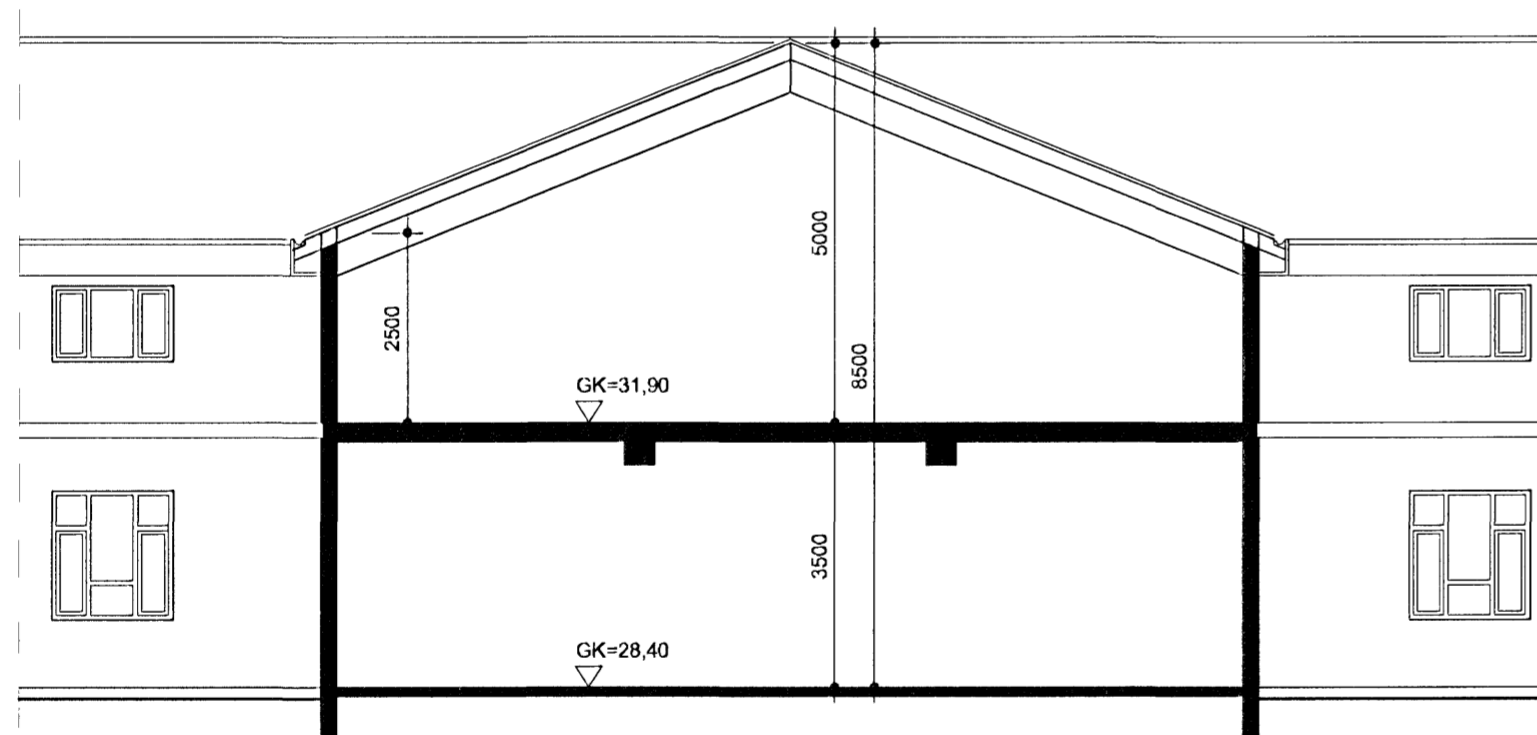

SNID C-C

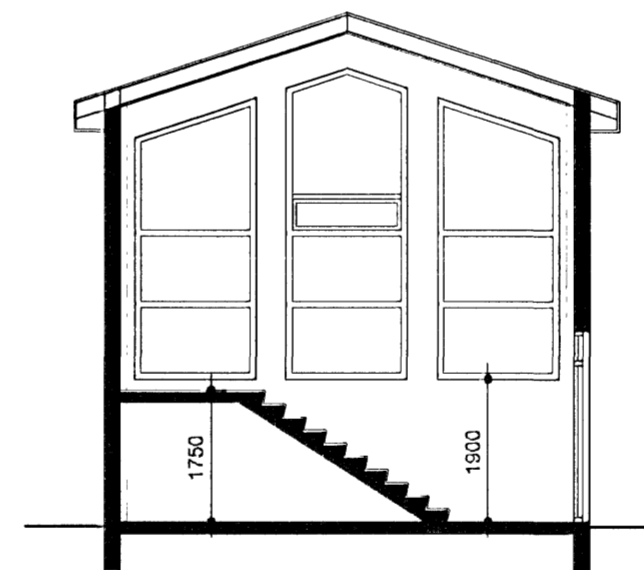

SNID D-D

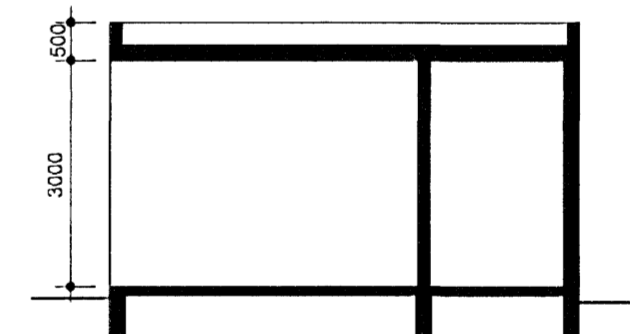

SNID E-E

VERKNÚMÉR **06-660**

DACS: 0304/06

TEIKNAD AF: PG/AVJÓIH

TEIKN. NR. 1303

HEITI UPPDRÁTTAR: SNID

VERK: HÓLSHRAUN NR. 3 HAFNARFIRÐI

MÆLIKVARDI: 1:100



ADALSTEINN V JÚLIÚSSON
Stúdíola 31, 108 Reykjavík Sími: 554-0673 KL 040344-3309

Handwritten notes: "sambærni", "1303", "AB", and a signature.