


Byggingarfulltrúi
samþykkir erindið.

07 JUNN 2006


Bent skal á að samþykki þessi verður ekki viðurkað fyrir en eftir þinglýsingu byggingarfulltrúarsinglingarinnar og skráningu heimila í Fastiðgæmatilvikis.
Byggingarfulltrúinn í Hafnarfirði
Fh. Kristján Þóráðsson



VESTURHLIÐ

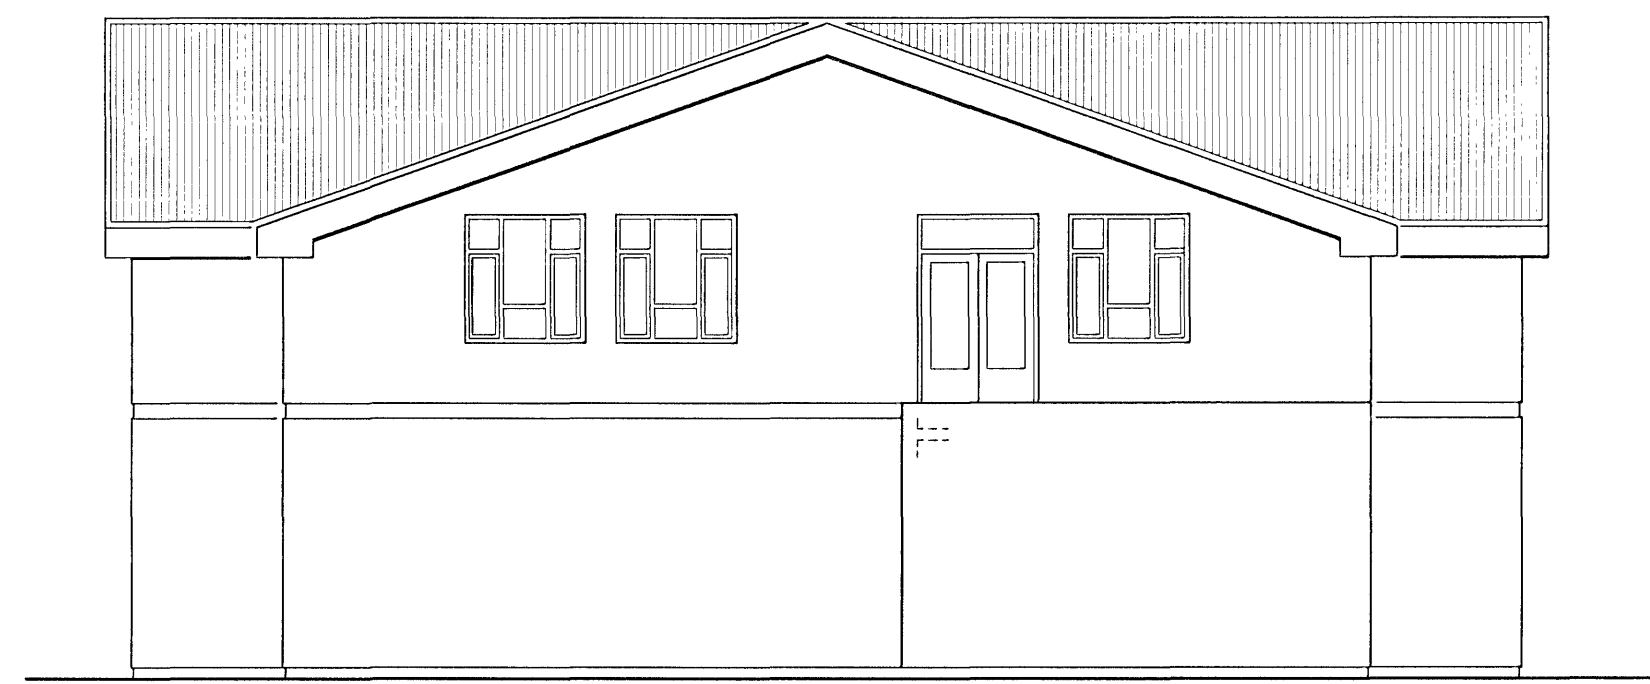

AUSTURHLIÐ

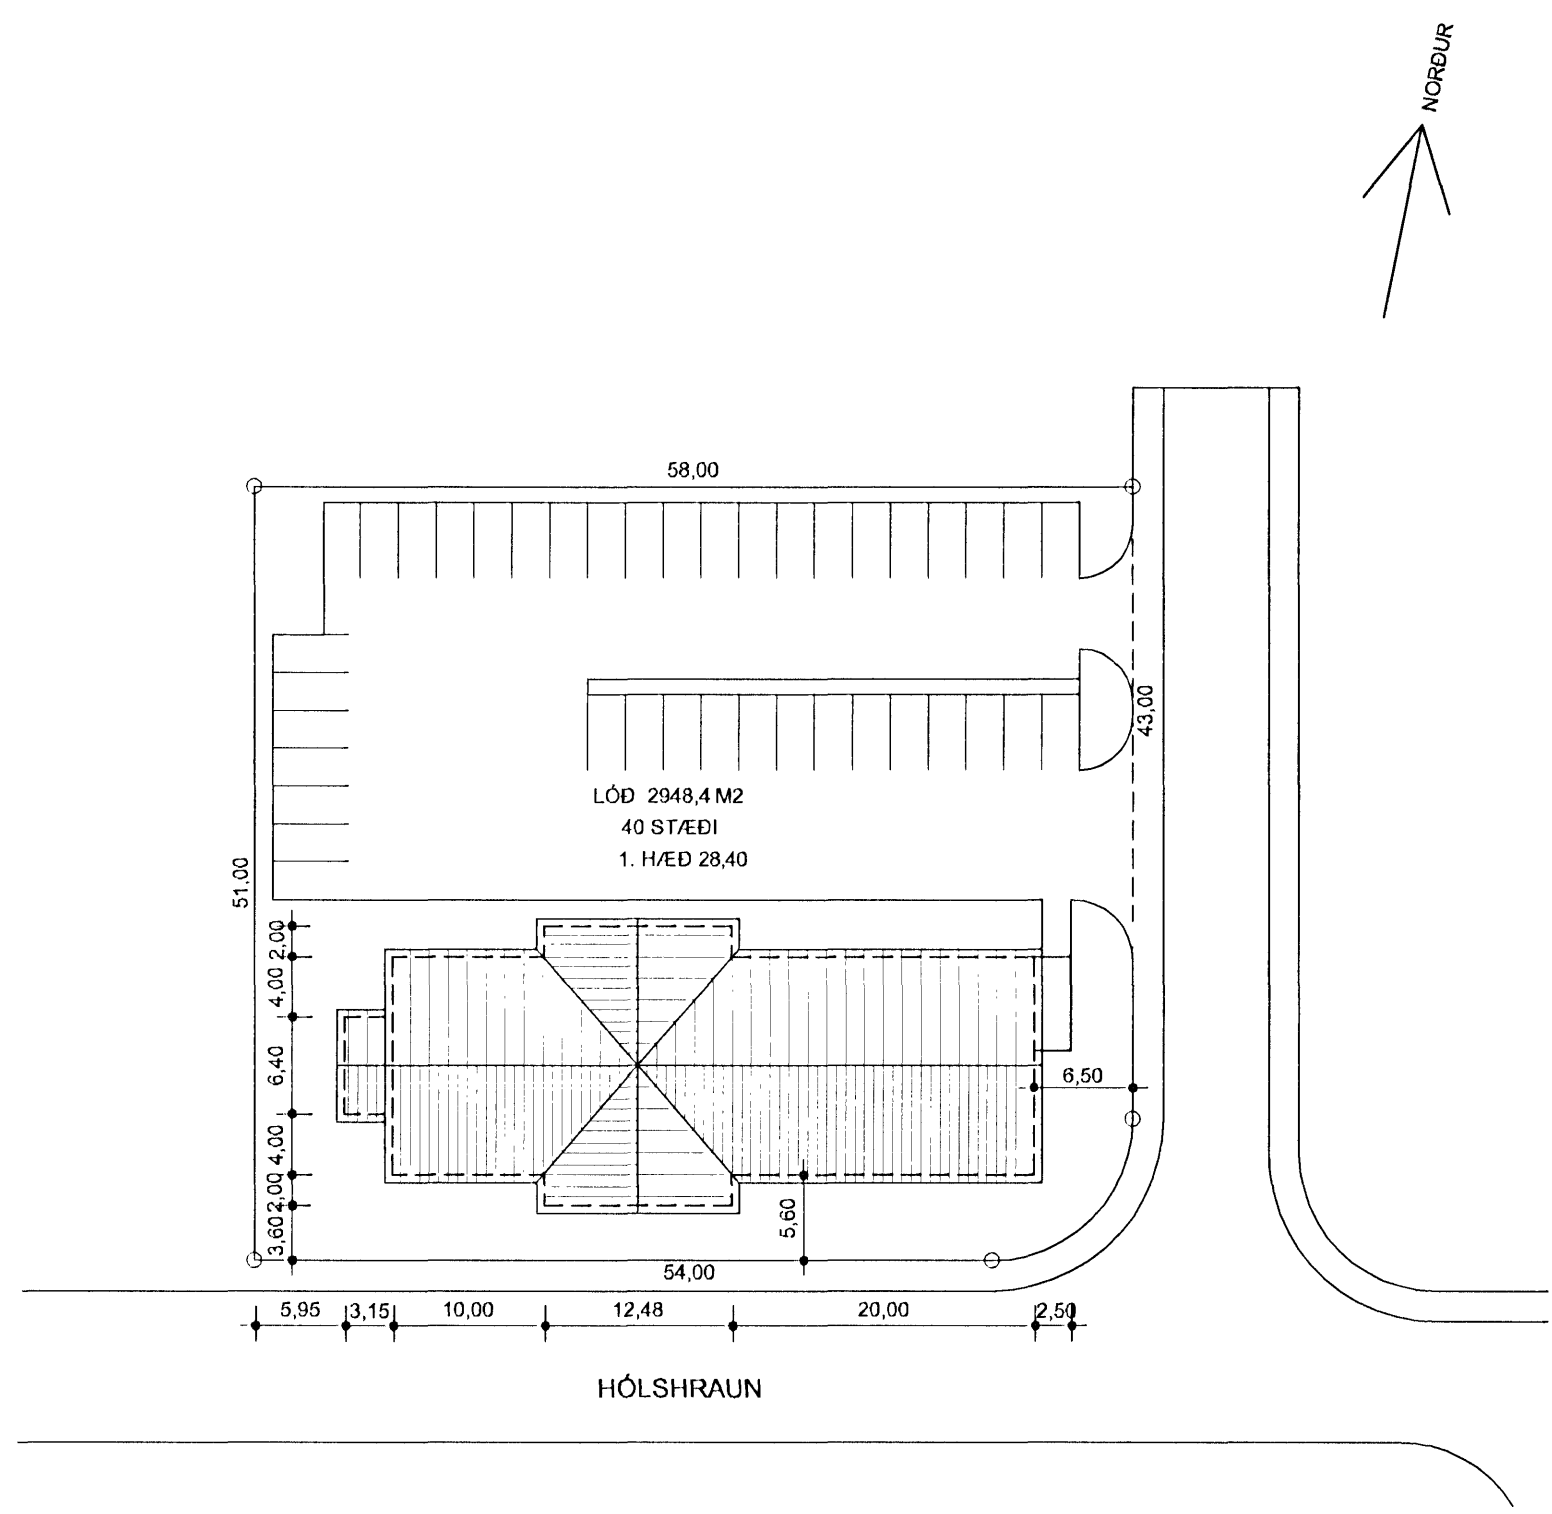

AFSTÖÐUMYND 1:500

VERKNÚMÉR **06-660**

DAGS: 090408
TEIKNAD AF: PGI/VJÓIH
TEIKN. NÚR: 1305
HEITI UPPDRÁTTAR: ÚTLIT OG AFSTÖÐUMYND
VERK: HÓLSHRAUN NR. 3 HAFNARFIRÐI
MÆLIKVARDI: 1:100, 1:500

AVJ
ADALSTEINN V JÚLIÚSSON
Stúdíóla 31, 108 Reykjavík Sími: 554-0673 KL 040344-3309