



Samþykkt þann
 10.03.06
 Byggingafulltrúi / Hafiðiróð
 Eñ. Kristján Þórarinnsson


KP

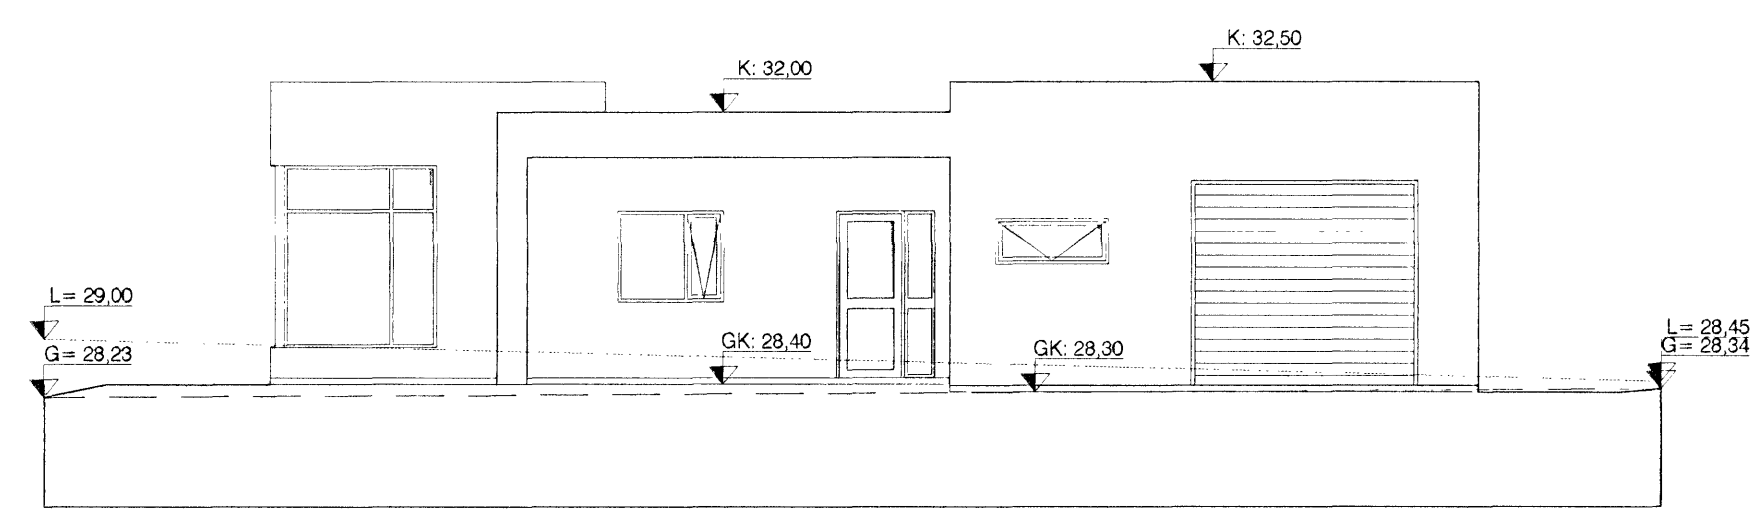


ÚTLIT SUÐUR

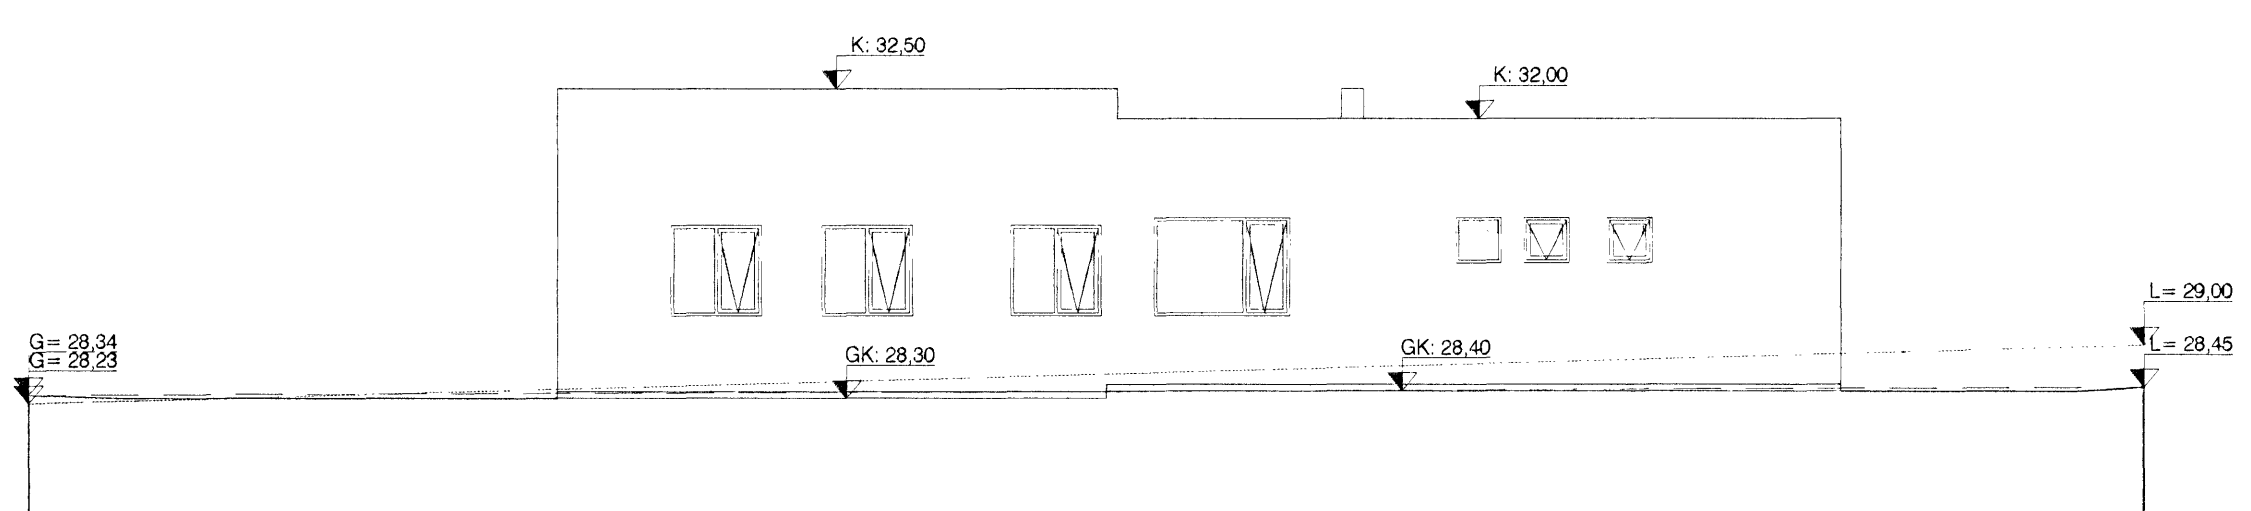

ÚTLIT AUSTUR

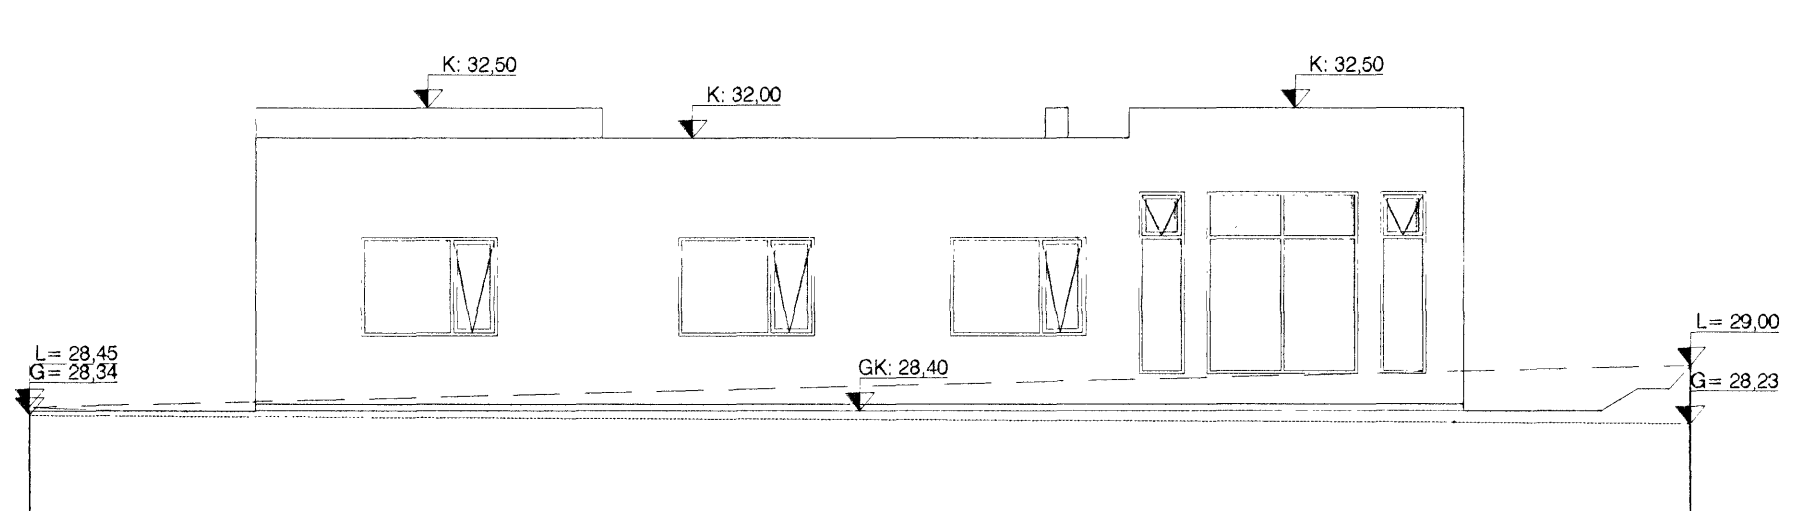

ÚTLIT NORÐUR

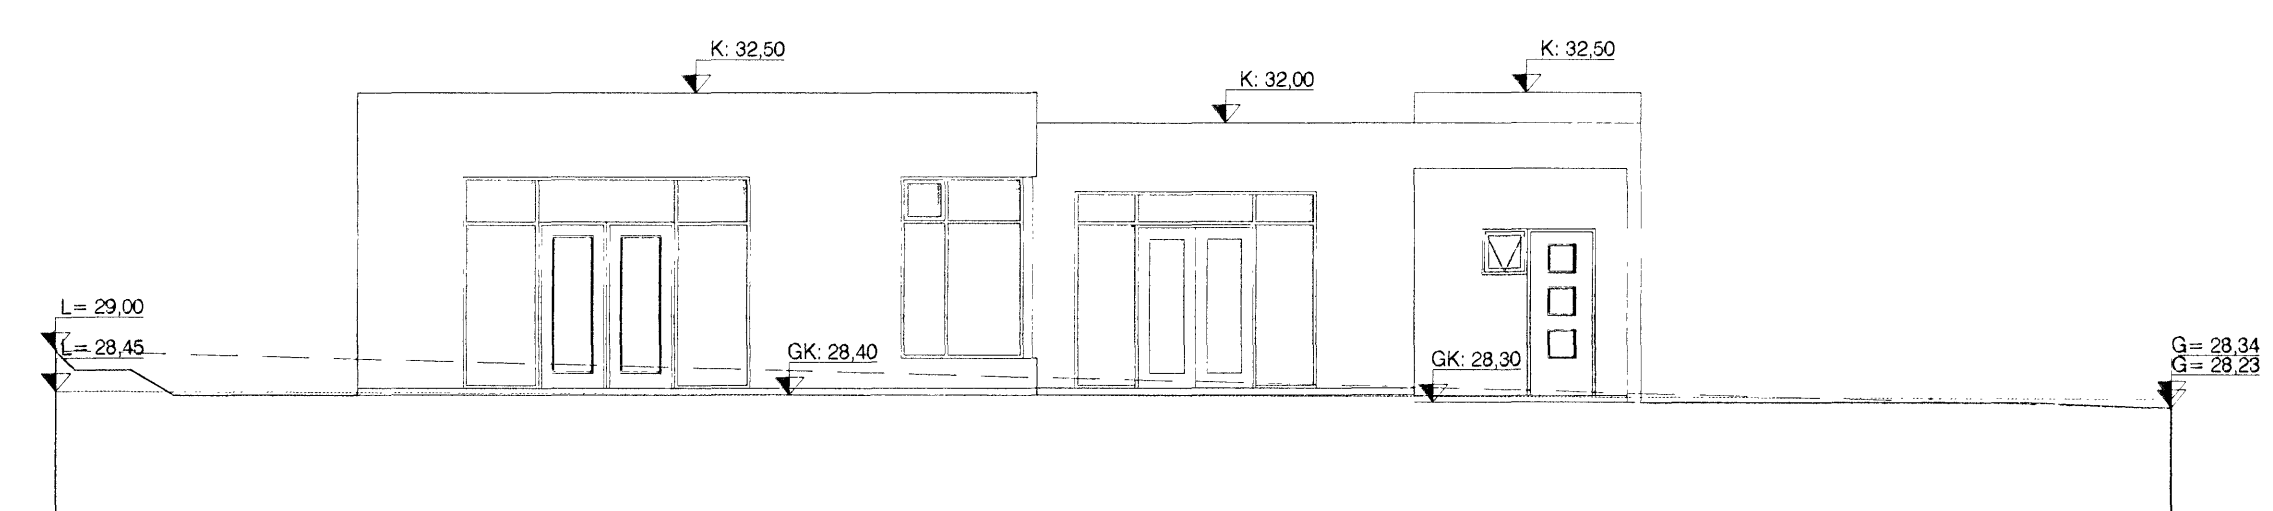

ÚTLIT VESTUR

Góð hönnun er kjarni málsins


Sigrún Ólaf
SÓLARK-ARKITEKTAR EHF

SÓLARK
 ARKITEKTAR
 HUGVERKSHÚS

KVISTAVELLIR 39
 221 HAFNARFJÖRÐUR
 ÚTLIT
 KVARDI. 1:100

DAGS. 20.03.06
 BR. 29.05.06

TEIKN. 02

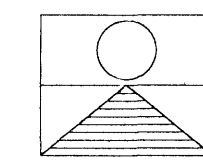

SIGRÚN ÓLADÓTTIR ARKITEKT FAÍ
 MARGRÉT CASSARO BYGGINGAFRÆÐINGUR
 110753-4119 / 590704-2020

BÆJARHRAUN 2 220 HAFNARFJÖRÐUR
 Sími: 561 2707 - 861 2707 - 899-2707 FAX: 561-2707
 e-mail: arkitektar@solark.is