


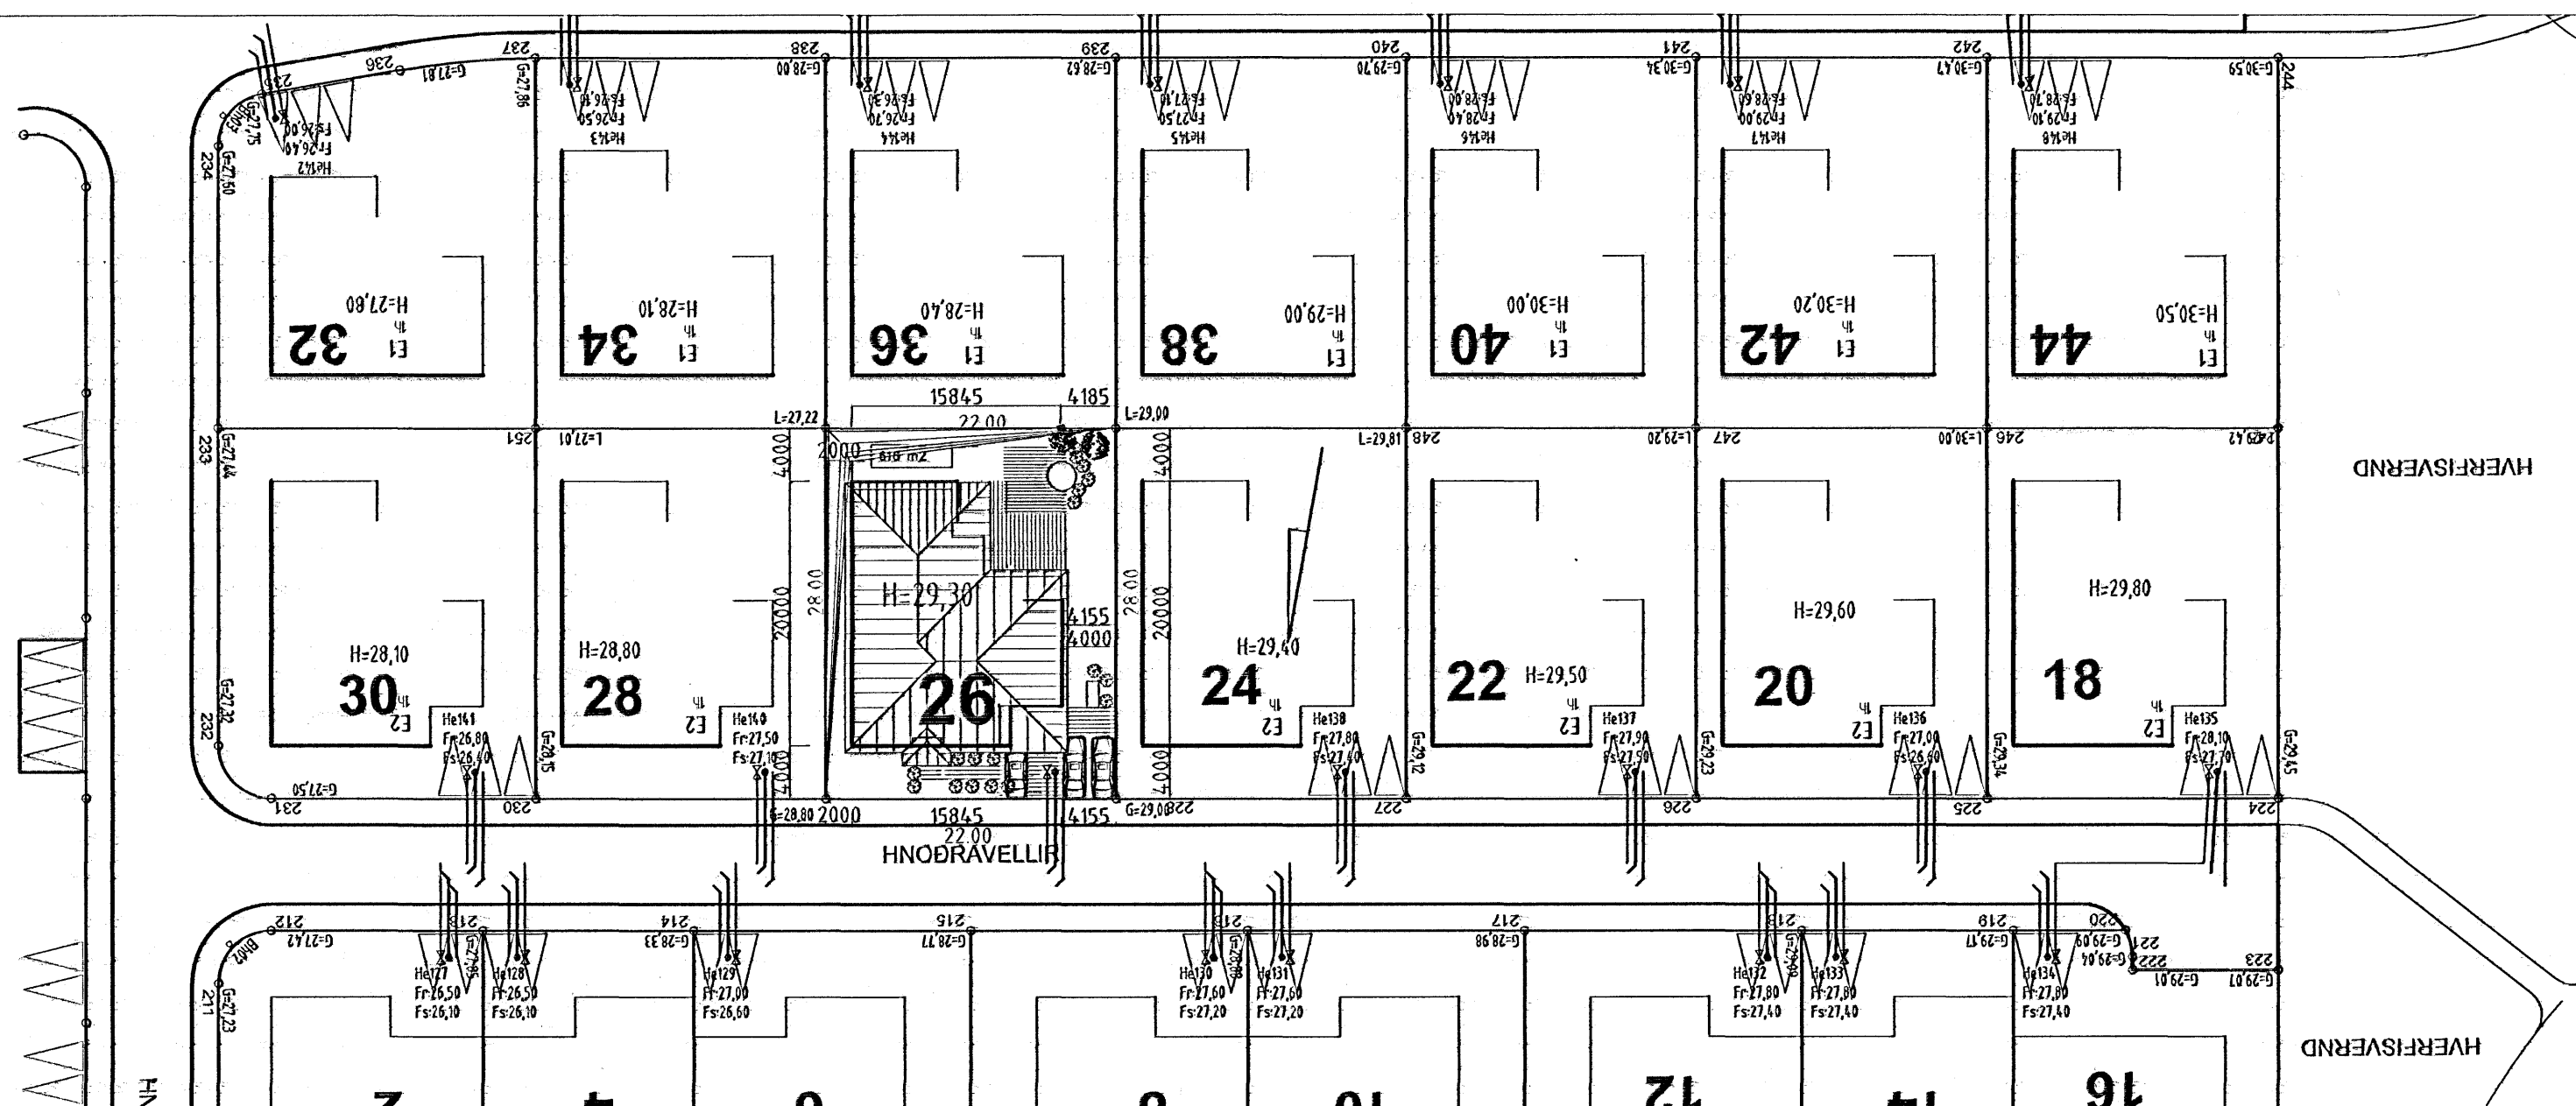

Samþykkt þann

01 NOV. 2006

Byggingafræðingur / Hafnarfirði
F.h. Kristján Þóráðsson



Skráningartafla: HNOÐRAVELLIR 26 HAFNARFIRÐI					Skrásetjari: Bjarni Heiðar Geirsson												
Landnúmer:		204091			Kennitala: 010866-5293												
Matshlutanúmer:		01			Útgáfa: 4.018												
					Dags.: 20.09.2006												
Uppskipting og lýsing					Stærðir												
D0	D1	D2	D3	D4	D5	D5M	D6	D7	D8	D9	D10a	D10b	D11	D12	D16	D17	
Lokun	Rými hæð-röð	Notkun texti	Höfuð-flokkun	Eignar-hald	Botnflokkur m²	Miðflokkur m²	Sögur m²	Op m²	Brúttóflokkur m²	Brúttóflokkur sh < 1,8	Salarhæð min	Salarhæð max	Brúttó rúmumál m³	Nettóflokkur m²	Birt flatarmál m²	Reiknitala skiptarúmumál	
		Matshluti			489,0	0,0	0,0	0,0	244,5	0,0			932,9	212,5	244,5	635,145	
		Botn											48,9				
	01	1. hæð			489,0	0,0	0,0	0,0	244,5	0,0			884,0	212,5	244,5		
A	0101	ÍBÚÐ	N	0101	199,7				199,7		2,97	2,97	593,1	172,3	199,7	2,97	511,731
A	0102	BÍLSKÚR	B	0102	37,0				37,0		3,07	3,07	113,6	33,9	37,0	3,07	104,073
A	0103	GEYMSLA	N	0101	7,8				7,8		3,07	3,07	23,9	6,3	7,8	3,07	19,341
A	0104	ÞAKRÝMI	F	0101	244,5						0,00	2,08	153,4				
Athugasemdir																	
1. Bílskúr 0102 tilheyrir íbúð 0101																	
2. Þakrými yfir íbúð, geymslu og bílskúr reiknast sem 1 rými 0104																	
3. Sorpgeymsla fylgir eigninni																	
Samtögnir sumra																	
Eignarhald																	
	Eignar-hald	Notkun texti	Birt flatarmál m²	Skiptarúmumál Séreign m²	Séreign og samtögn m²												
	0101	ÍBÚÐ	207,5	531,072	531,072												
	0102	BÍLSKÚR	37,0	104,073	104,073												
		Alls	244,5	635,145	635,145												

es TEIKNISTOFAN SUÐURLANDSBRAUT 48
S: 588-7344 FAX: 588-7343
NETFANG: kastor@simnet.is

HNOÐRAVELLIR 26 Hafnarfirði

AFSTÖÐUMYND HKV: 1:500

SKRÁNINGARTAFLA HKV:

BYGGINGA
Kjaran
A20.2006
02.10.2006

TEIKNAR
Bjarni
SKRÁNINGAR
HNOÐRAVELLIR 26.dwg
121066-5809

TERNING
A01