
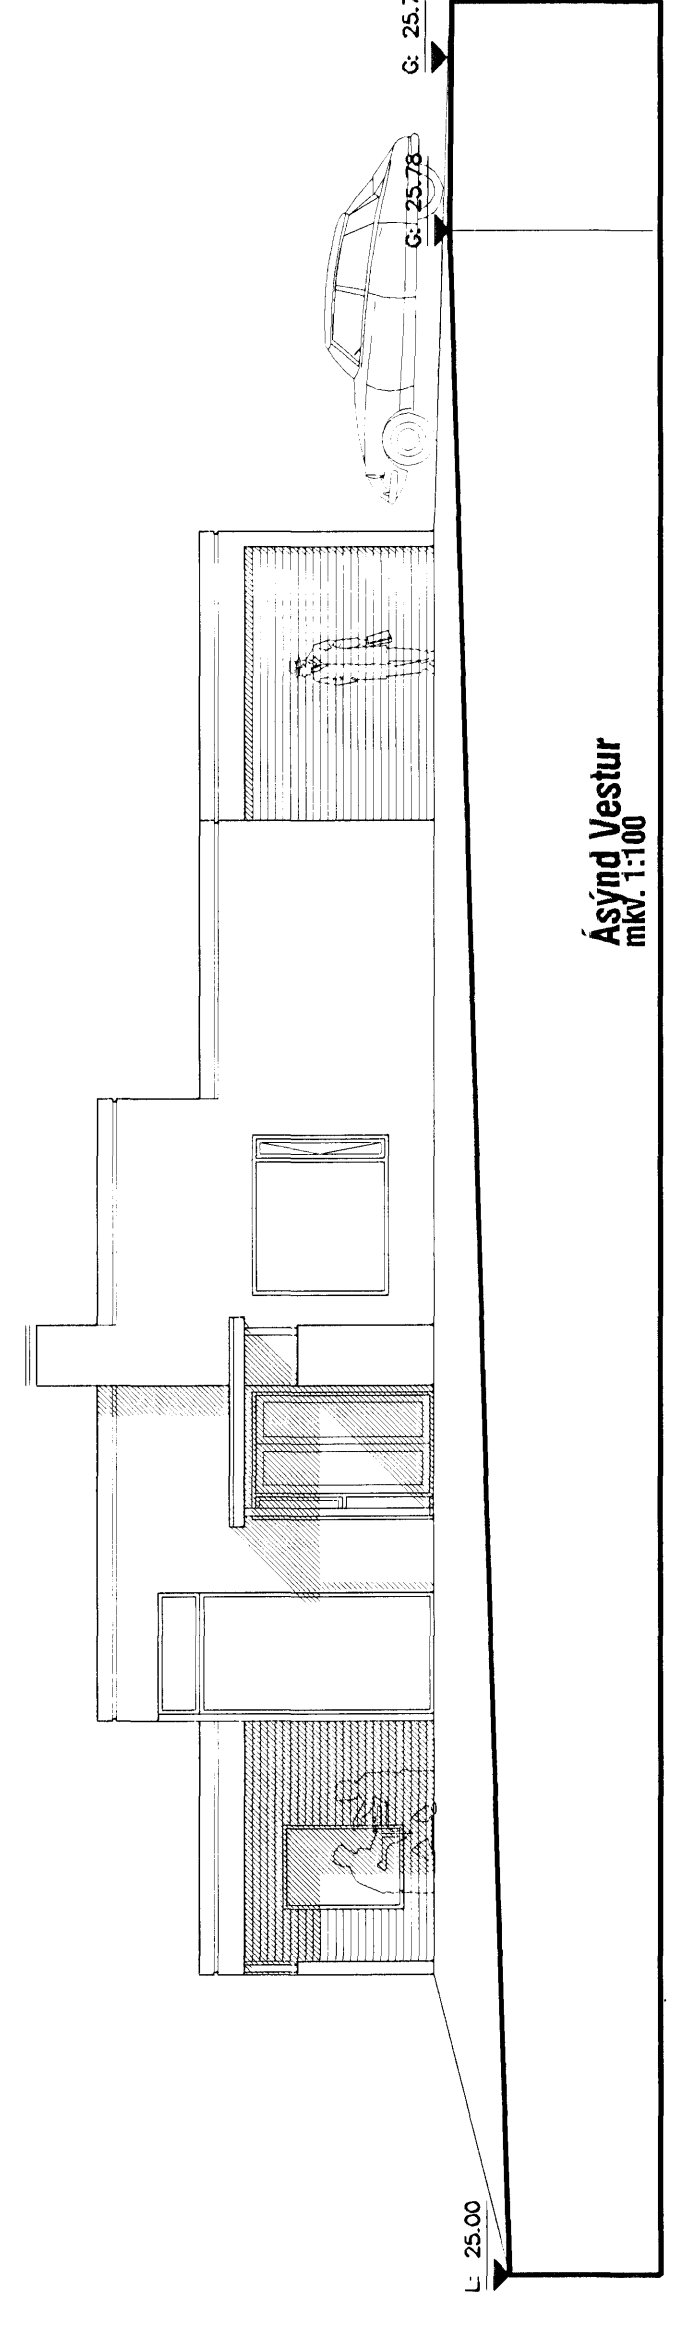
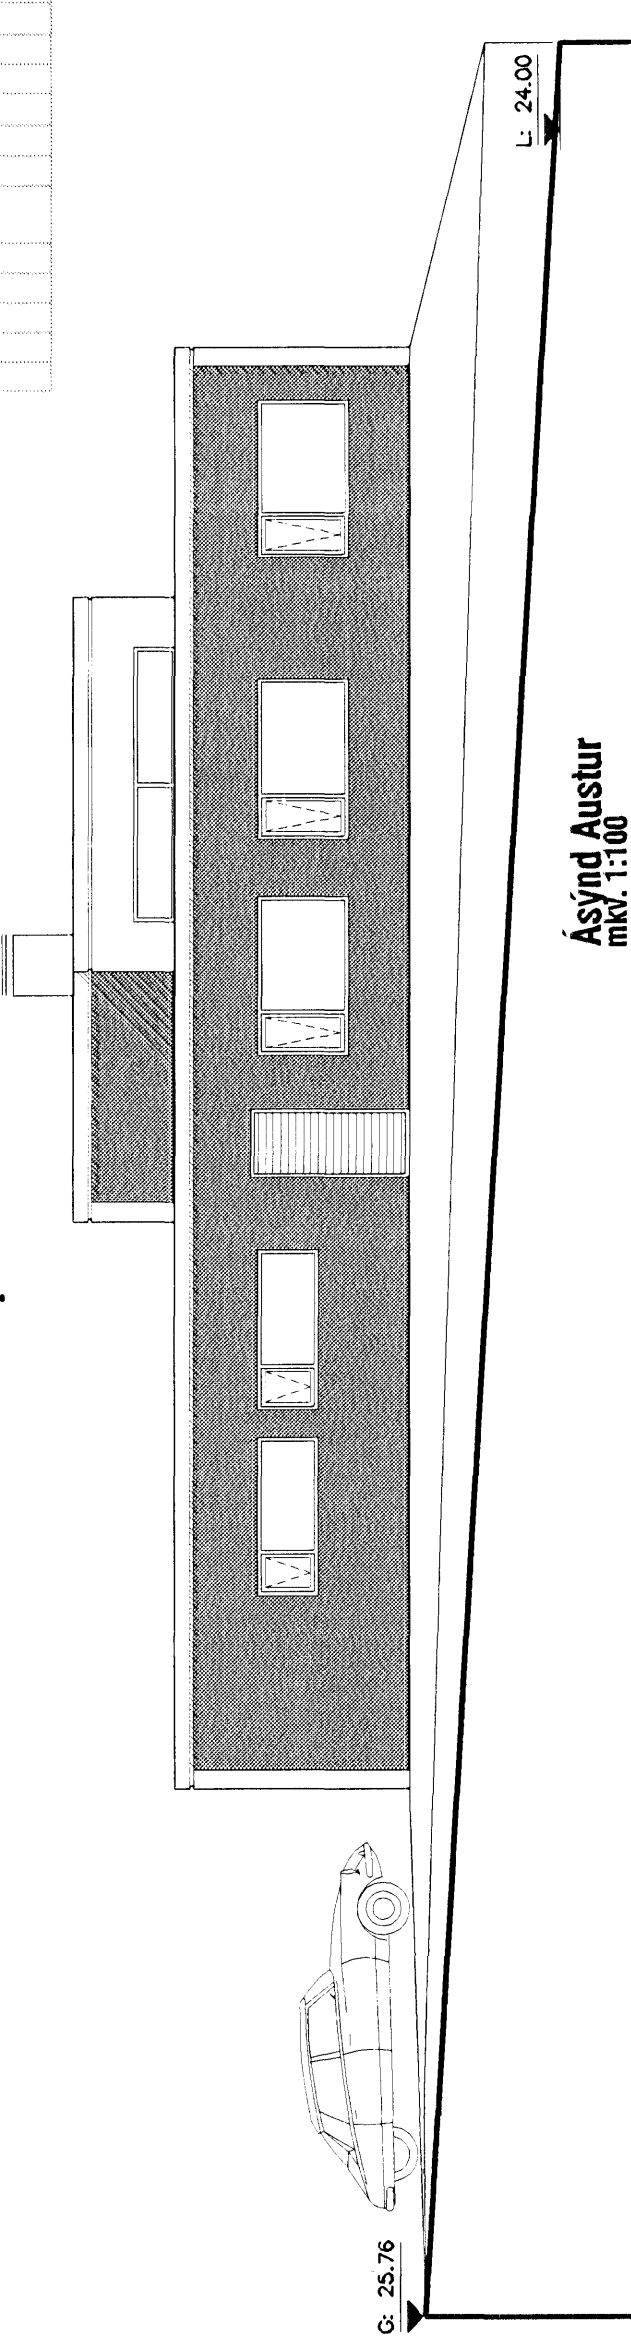
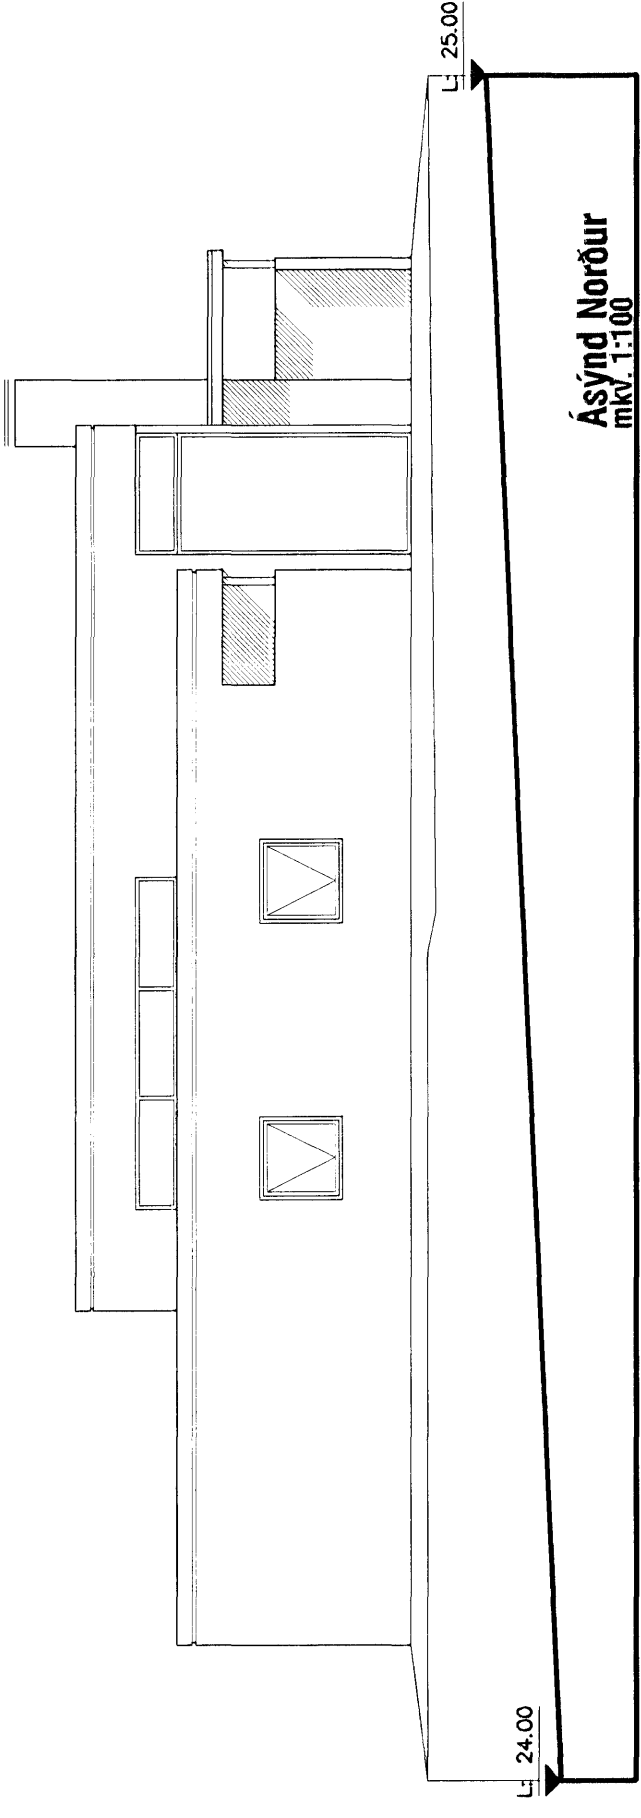
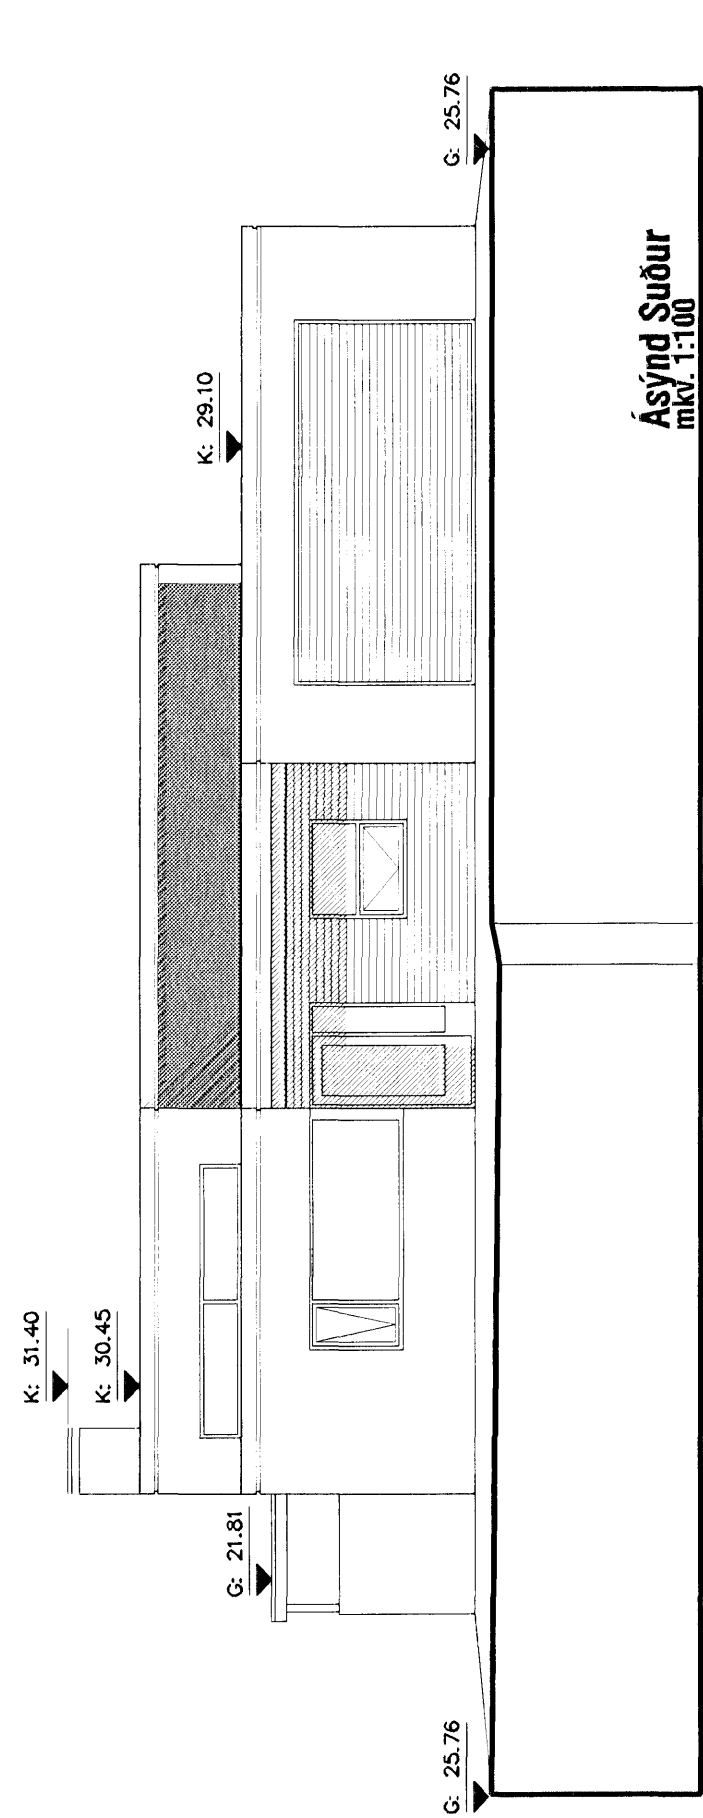


Skráningartafla: Glitvellir 44 - Hafnarfjörður		Skrásetjari: Kári Eiríkkson															
Landnúmer: 204361	Kennitala: 070365-4059	Utgáfa: 4.011	Dags: 10.10.2006														
Matshlutnúmer: 01																	
Uppskipting og lýsing																	
D0 Lokun	D1 Rými hæð-röð	D2 Notkun texti	D3 Höfuð-flokkun	D4 Eignar-hald	D5 Stærðir	D5M	D6	D7	D8	D9	D10a	D10b	D11	D12	D16	Reknotala	D17
					Bötnfletur m ²	Milifletur m ²	Stig m ²	Op m ²	Brúttófloet m ²	Brúttófloet sh < 1,8	Salárhæð mín	Salárhæð max	Brúttó rúmmál m ³	Nettófloet m ²	Birt flatarmál m ²	Skiptarúmmál	Skiptarúmmál m ³
Matshluti					253,1	0,0	0,0	0,0	253,1	0,0			895,1	223,3	253,1		745,087
Bötn													50,6				
01 1. hæð					253,1	0,0	0,0	0,0	253,1	0,0			844,5	223,3	253,1		
A	0101	Ibúð	N	0101	204,2				204,2		2,95	4,30	700,2	179,9	204,2	3,43	617,057
A	0102	Bilageymsla	B	0102	48,9				48,9		2,95	2,95	144,3	43,4	48,9	2,95	128,030
Athugasemdir					1. Reiknað er með að þykkt veggja + einangrunar sé 250mm 2. Reiknað er með að þykkt þaks með einangrun sé 400mm 3. Eignarhald bilgeymslu er skráð 0102, en hún tilheyrir hluta 0101												
Sameignir sumra																	
Eignarhald																	
					Eignarhald	Notkun texti	Birt flatarmál m ²	Skiptarúmmál Séreign m ³	Séreign sameign m ³								
					0101	Ibúð	204,2	617,057	617,057								
					0102	Bilageymsla	48,9	128,030	128,030								
					Alls		253,1	745,087	745,087								

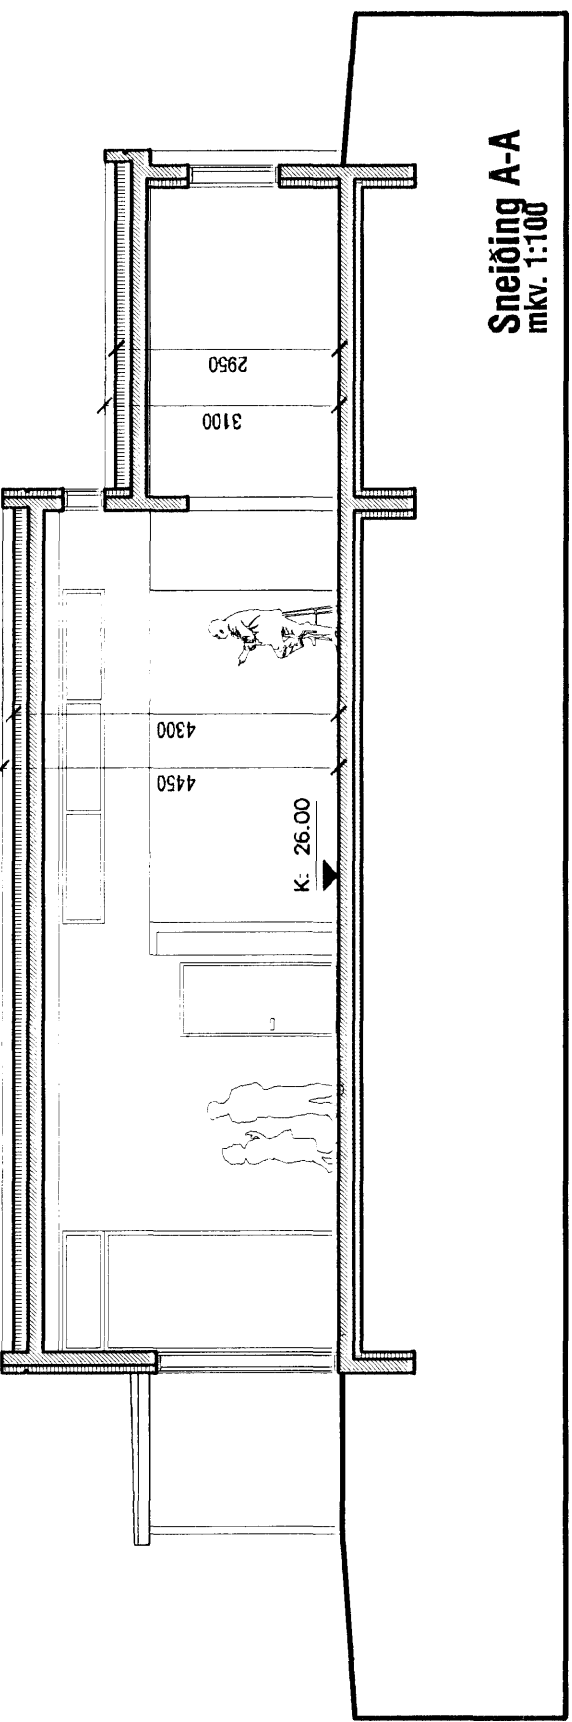

Samþykkt þann 1.10 NOV 2006
Byggingatulltrúinn í Hafnarfirði
F.h. Kristján Þorarinsson

Úr Gildi Samþykkt þann 01 NOV 2006
Byggingatulltrúinn í Hafnarfirði
F.h. Kristján Þorarinsson
[Signature]

aok!
KÁRI EIRÍKSSON arkitekt FAÍ - kt: 070365-4059
VERKSTÆDI ARKITEKTA ehf. - kt: 570800-2210 - Gunnarssundi 5 - 220 Hfj.
Sími: 565 9779 - GSM: 699 0999 - Email: kari@aok.is - www.aok.is

verkkaup
veik **Glitvellir 44 - Hafnarfjörður**
EINBÝLISHÚS
teikning **Ásýndir - sneiðing A-A** teikning nr. **0619**
Skráningartafla **202**
AÐALUPPDRÁTTUR
hannað KE KE dags. 10. okt. 2006
mík. 1:100 lövuskrað 0619-202.dwg prentað 10. okt. 2006
bláostærð **A2** ath: Öll mál eru í millimetrum. Öll vafatríði skal bera undir hönnuð. Mælið ekki af teikningum, Öll mál athugið á staðnum. Ósamræmi í teikningum skal tilkynna hönnuði strax.