


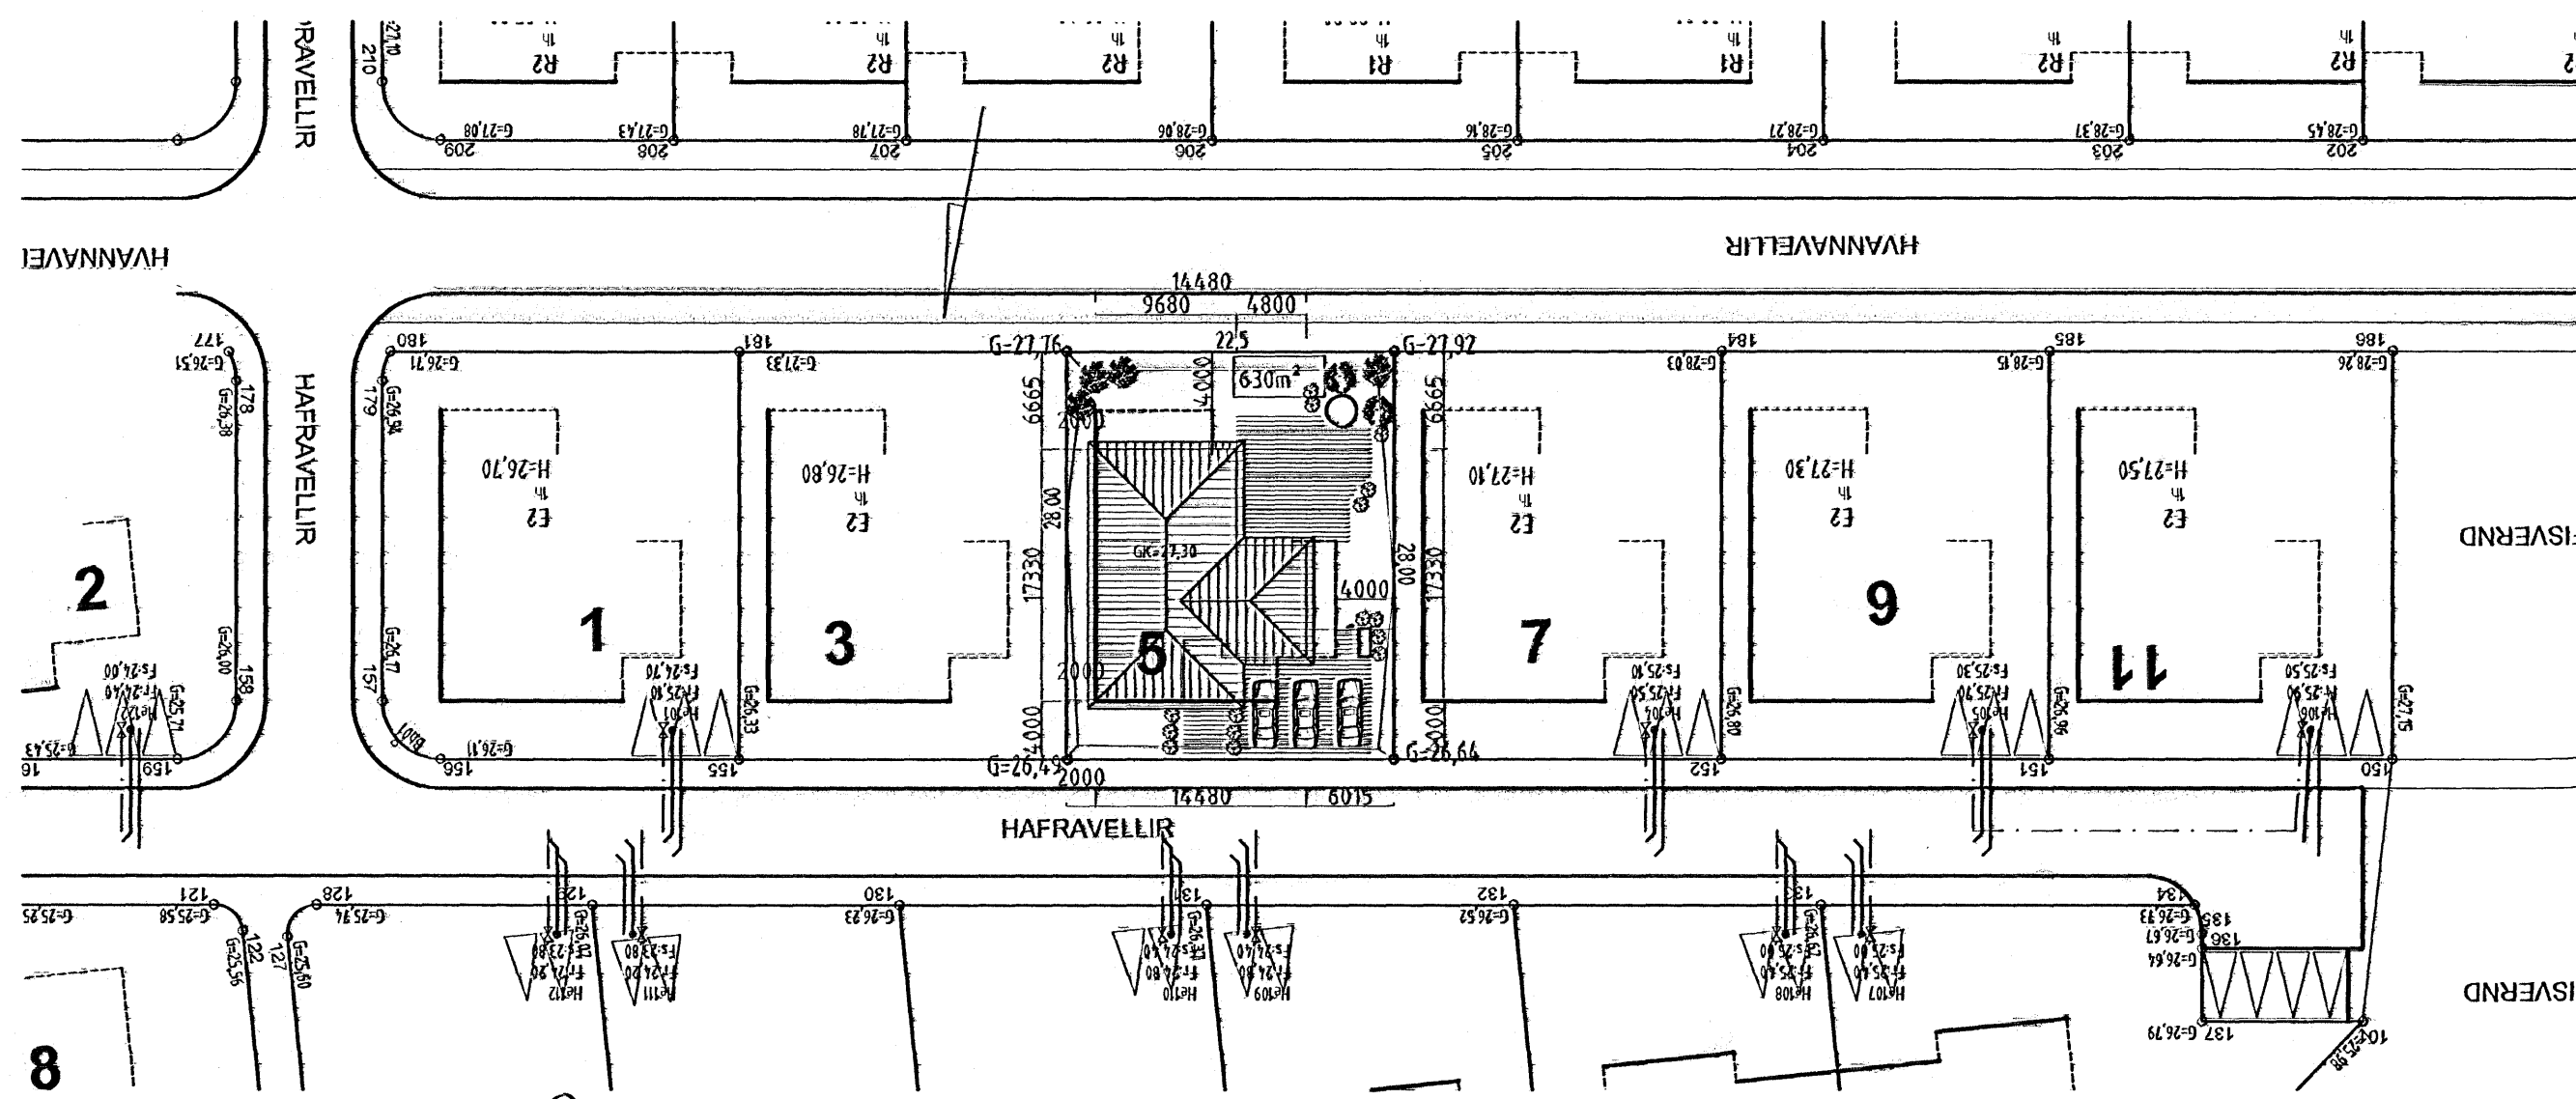

Sampykkt bann

08 NOV. 2006

Byggingafultruinn í Hafnarfirði
F.h. Kristján Þórarinnsson




Skráningartafli: HAFRAVELLIR 5 HAFNARFIRÐI					Skrásetjari: Bjarni Heiðar Geirsson														
Landnúmer: 204207					Kennitala: 010886-5299														
Matshlutanúmer: 01					Útgáfa: 4.01b					Dags: 26.10.2006									
Uppskipting og lýsing					Stærðir														
D0	D1	D2	D3	D4	D5	D5M	D6	D7	D8	D9	D10a	D10b	D11	D12	D16	Reiknitala	D17		
Lokun	Rými hæð-röð	Notkun textil	Höfuð-flokkun	Eignar-hald	Botnflötur m²	Milliflötur m²	Stigar m²	Op m²	Brúttóflötur m²	Brúttóflötur sh < 1,8	Salarhæð min	Salarhæð max	Brúttó rúmmál m³	Nettóflötur m²	Þítt flatarmál m²	skiptarúmmáls	Skiptarúmmál m³		
		Matshluti			381,8	0,0	0,0	0,0	190,9	0,0			711,6	158,7	190,9		474,769		
		Botn											38,2						
	01	1. hæð			381,8	0,0	0,0	0,0	190,9	0,0			673,4	158,7	190,9				
A	0101	Íbúð	N	0101	149,8				149,8		2,97	2,97	426,5	124,4	149,8	2,97	369,468		
A	0102	Bílagageymsla	B	0102	32,8				32,8		3,07	3,07	100,7	28,3	32,8	3,07	86,881		
A	0103	Geymsla	N	0101	8,3				8,3		3,07	3,07	25,5	6,0	8,3	3,07	18,420		
A	0104	Þakrými	F	0101	190,9						0,00	1,53	120,7						
Athugasemdir																			
1. Bílageymsla fylgir eigninni																			
2. Þakrými reiknast sem eitt rými																			
3. Sorpgeymsla fylgir eigninni																			
Samtölur sumra																			
Eignarhald																			
	Eignar-hald	Notkun textil	Þítt flatarmál m²	Skiptarúmmál Séreign m³	Séreign og samleign m³														
	0101	Íbúð	158,1	387,888	387,888														
	0102	Bílagageymsla	32,8	86,881	86,881														
		Alls	190,9	474,769	474,769														

Breytt 27.10.2006
Hús stækkar úr 184,7 m² í 190,9 m² alls um 6,2 m² og gluggasetning breytast á S-vestur og N-vestur hlið.



AUSTURVEGI 69 800 SELFOSSI
SÍMI 482 3854 FAX 482 3851
NETFANG: sghus@sghus.is
VEFFANG: www.sghus.is

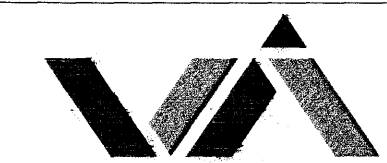

VERKFRÆÐISTOFA ÁRBORGAR AUSTURVEGI 69 800 SELFOSSI SÍMI 480 4900 FAX 482 3861

TEIKNISTOFAN SUÐURLANDSBRÁUT 48
S: 588-7344 FAX: 588-7343
NETFANG: kastor@simnet.is

HAFRAVELLIR 5 Hafnarfirði

AFSTÖÐUMYND HKV: 1:500

SKRÁNINGARTAFLA HKV:

HKV:

HANNAÐ: Kjarfan TEIKNAD: Bjarni
VERKFRÆÐI: 6073 SKRÁNINGARVnr: 6073 HAFRAVELLIR5.dwg

DAGSETNING: 24.07.2006 SAVN: TÖKNINGNÚMÉR: A01