




Byggingarfulltrúi samþykkir erindið.

08 NOV. 2006

Bent skal á að samþykkt þessi verður ekki virk fyrir en eftir fjnglysingu eignaskipta og fyrir singarinnar og skráningu hennar hjá Fasteignamatari ríkissins.  
Byggingarfulltrúinn í Hafnarfirði  
F.h. Kristján Þórarinnsson

Blað 3 af 3

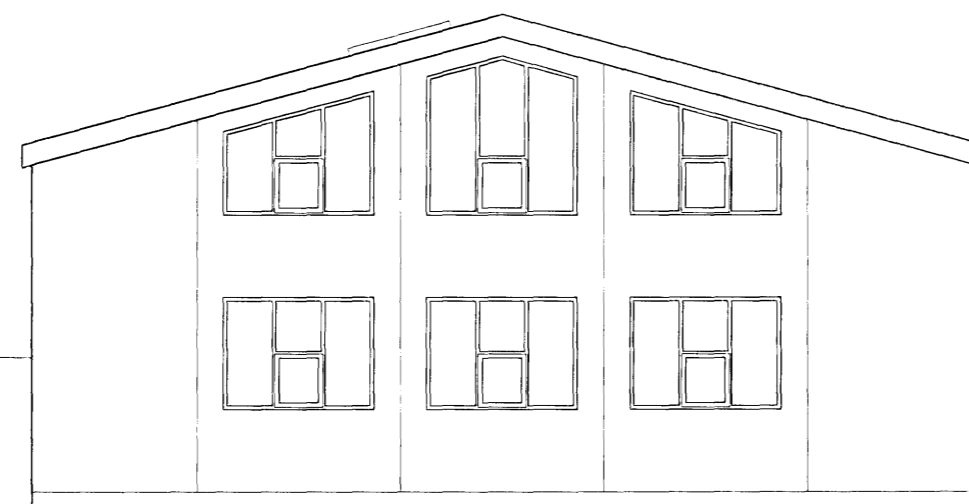

L=23.30

Landhæð & lóðamörkum

L=23.80

ÚTLIT VESTUR 1:100




L=23.80

Landhæð & lóðamörkum

L=23.35

ÚTLIT SUÐUR 1:100

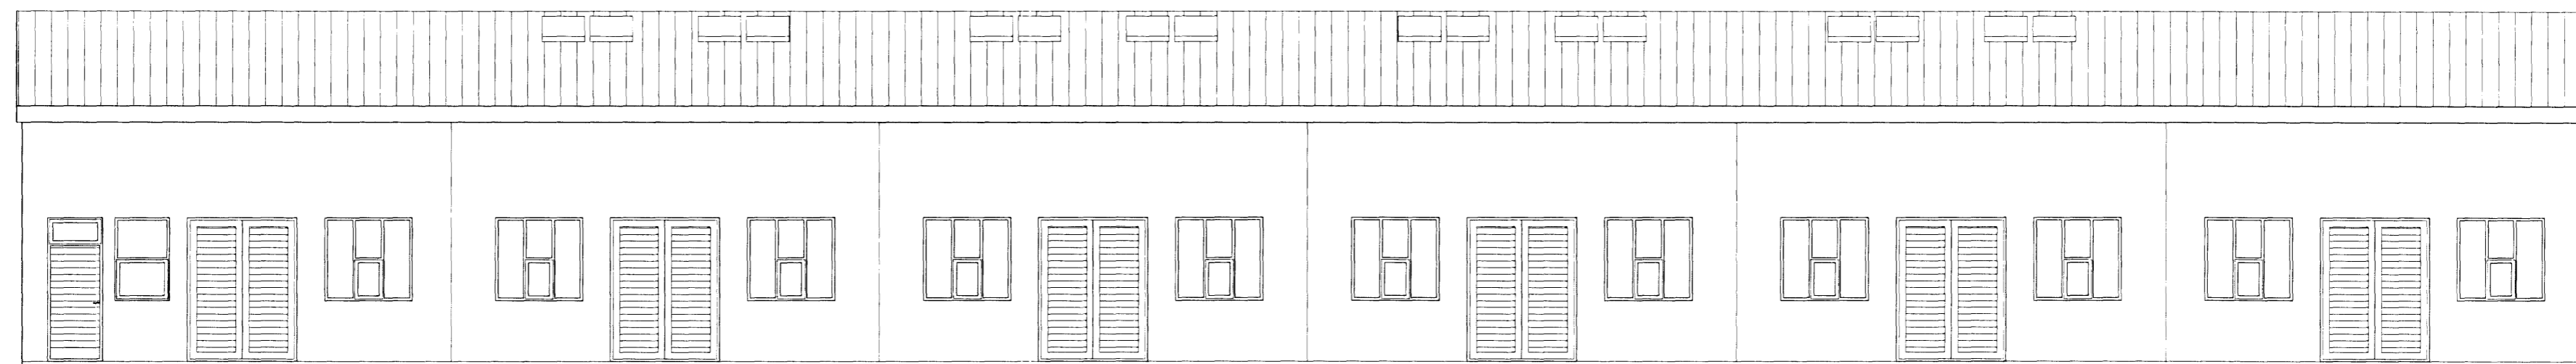


L=23.45

Landhæð & lóðamörkum

L=23.30

ÚTLIT NORÐUR 1:100

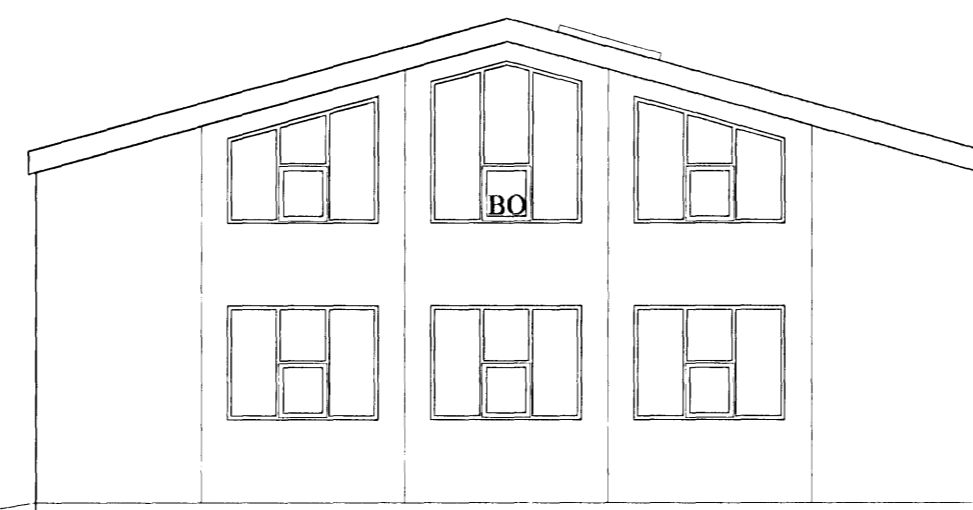

L=23.80


Landhæð & lóðamörkum

L=23.40

ÚTLIT AUSTUR 1:100

verkefni  
Gjótuhraun 7

þeiti teikningar  
Útlit  
dags  
13.9.2006  
miv.  
1:100  
Nr.  
A 103

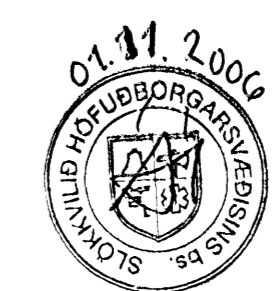

Ársæll Vignisson Arkitekt  
kt. 101255-3369  
Hamraborg 7  
200 Kópavogur  
555 4795

20.10.2006