



Byggingarfulltrúi
samþykkir erindið.
08 NOV. 2006
Bent skal á að samþykkt þessi verður ekki virk,
tyrri en eftir þinglýsingu eignaskipta frlýsingar-
innar og skráningu hennar hjá Eftirlitsháttaríkisskipti.
Byggingarfulltrúinn / Halnaríndi
F.h. Kristján Þórarinnsson

Blað 2 af 3

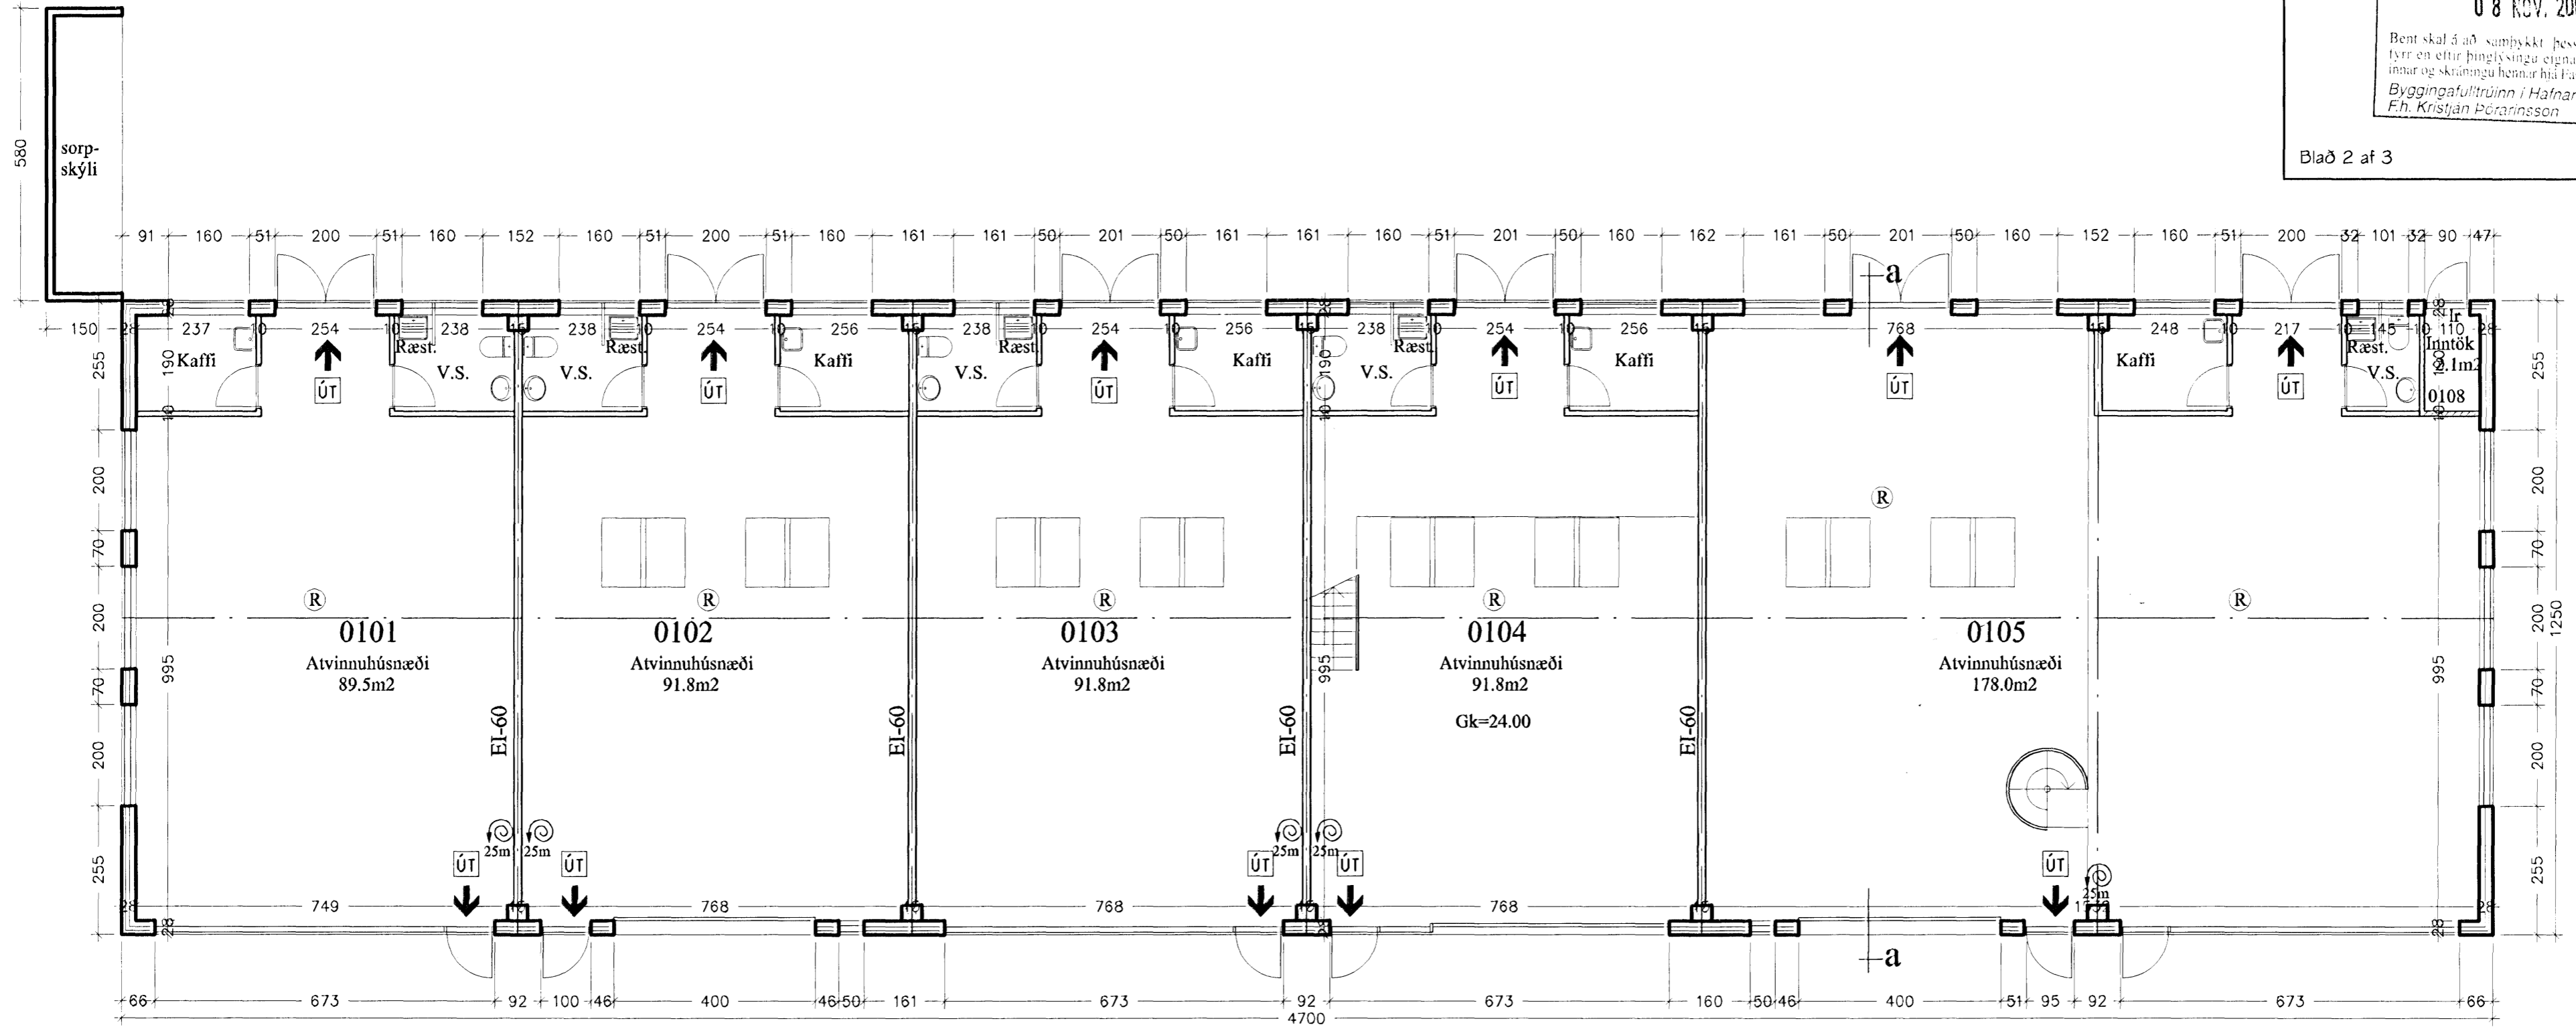

GRUNNMYND 1.HÆÐ 1:100

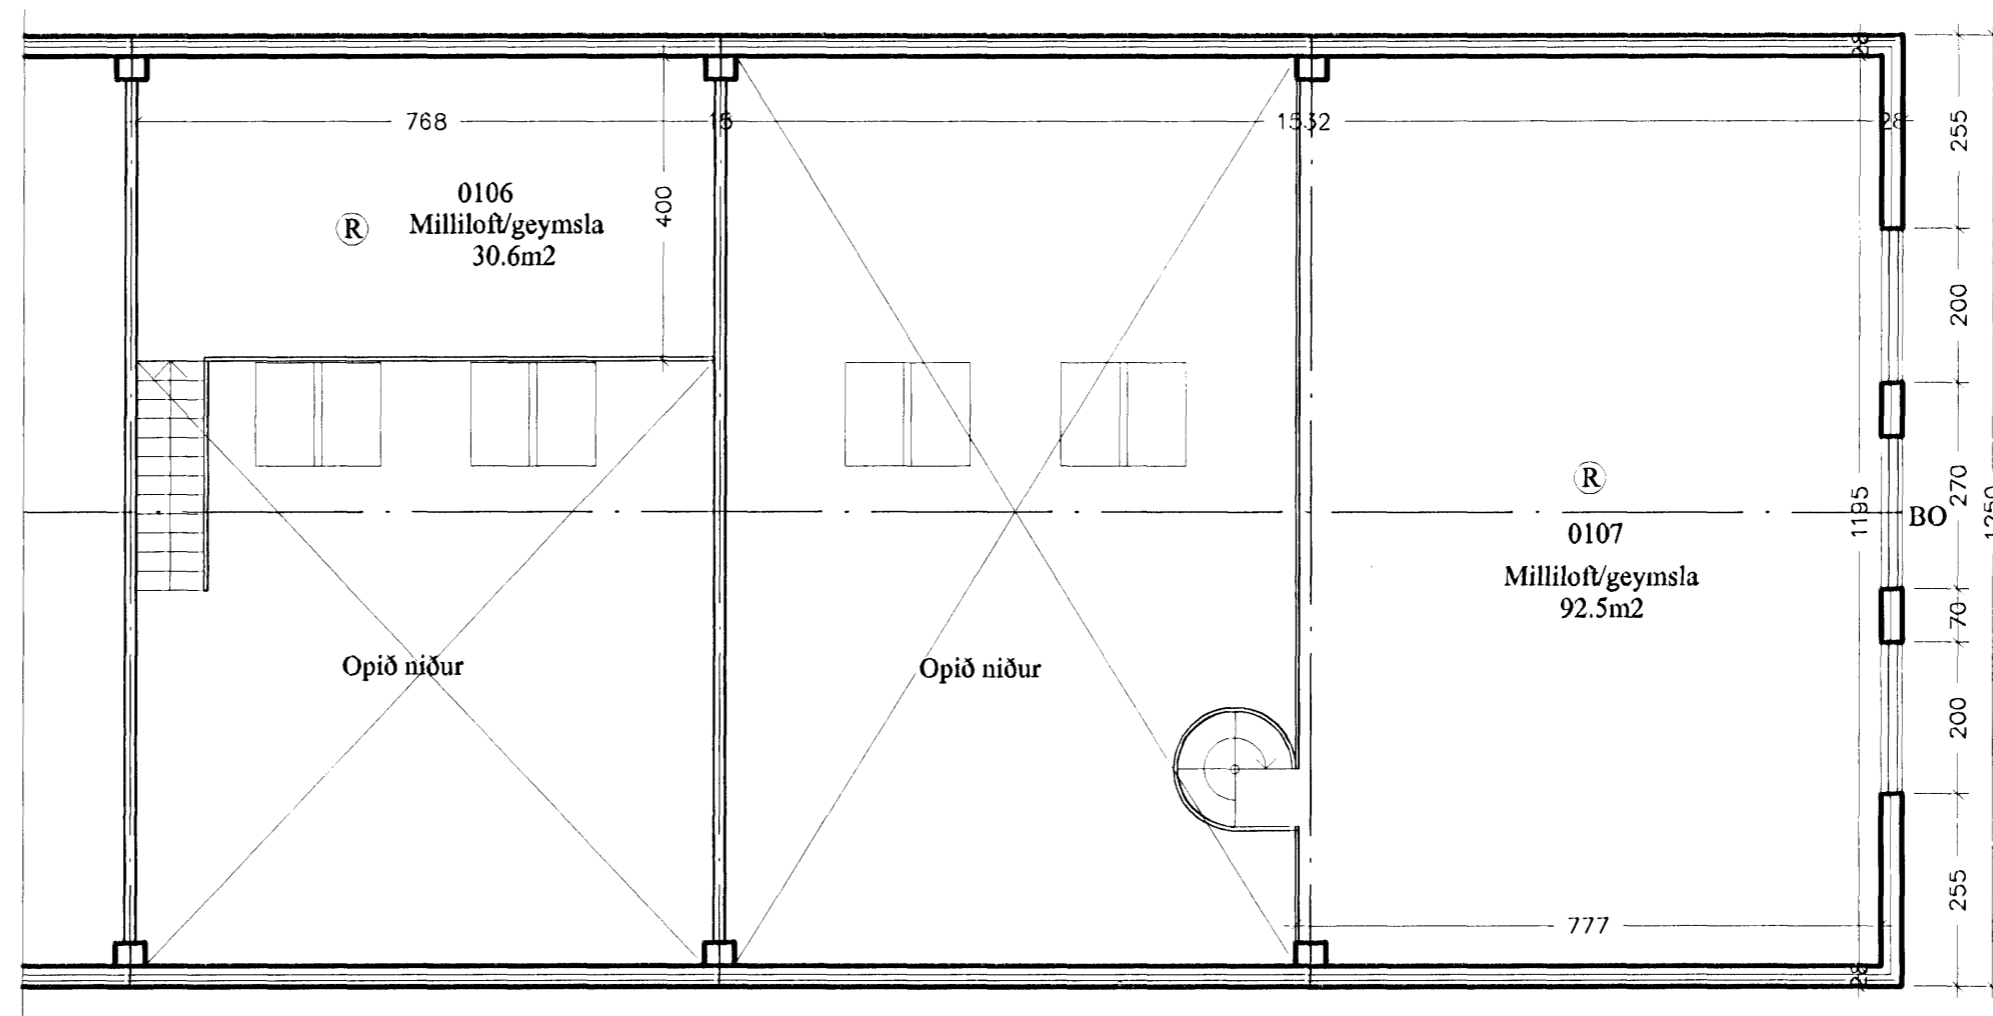

GRUNNMYND MILLILOFT 1:100



verkefni
Gjótuhraun 7

þetta teikningar
Grunnmyndir m.v. T:100
daga 13.9.2006 Nr. A 102

Ársæll Vignisson Arkitekt
kt. 101255-3369
Hamraborg 7
200 Kópavogur 555 4795

25.10.2006 *Ársæll Vignisson*