

GRUNNMYND: 1: 100

Helstu stærdir

Bruttó flatarmál Samtals 354,0 m²
 Bruttó rúmmál Samtals 1418,0 m³

Byggingarlýsing og skýringar:

Sökkul:
 Sökklar eru úr steypueingum einangraðir að innan og plata er staðsteypt með 75mm einangrun undir plötum.

Útveggir:
 Útveggir eru úr steypuelningum frá Loftorku í Borganesi, burðarveggur er 130mm, einangrun 100mm og veðurkápa 70mm


Innveggir:
 Innveggir á milli íbúðar og bílgemymslu er í steypueiningu aðrir innveggir eru byggðir upp með blikkleiðurum og 2 x 13mm gifplötu á hvora hlið, veggímlir eru einangraðir með 50mm stélnull.

Bak:
 Bak er loftað timburþak klætt með timri og þakpappa þak er einangrað með 200mm steinullareinangrun og klætt af með heitgalvanhúðuðu bárustáli

Gluggar:
 Gluggar eru timburgluggar í steptyr í steypu einingar. Einangrunargler er í gluggum og er loftabil 12mm á fóustum glerjum og 9mm á lausum gluggafögum.

Greið flóttaleið er úr öllum herbergjum

Kólinunartölur skulu vera að íámarki:
 Bak. 0,2Wm²K
 Útveggir. 0,4Wm²K
 Gluggar. 2,0Wm²K
 Gólf á fyllingu. 0,3Wm²K
 Útveggir vegl meðaltal 0,2Wm²K

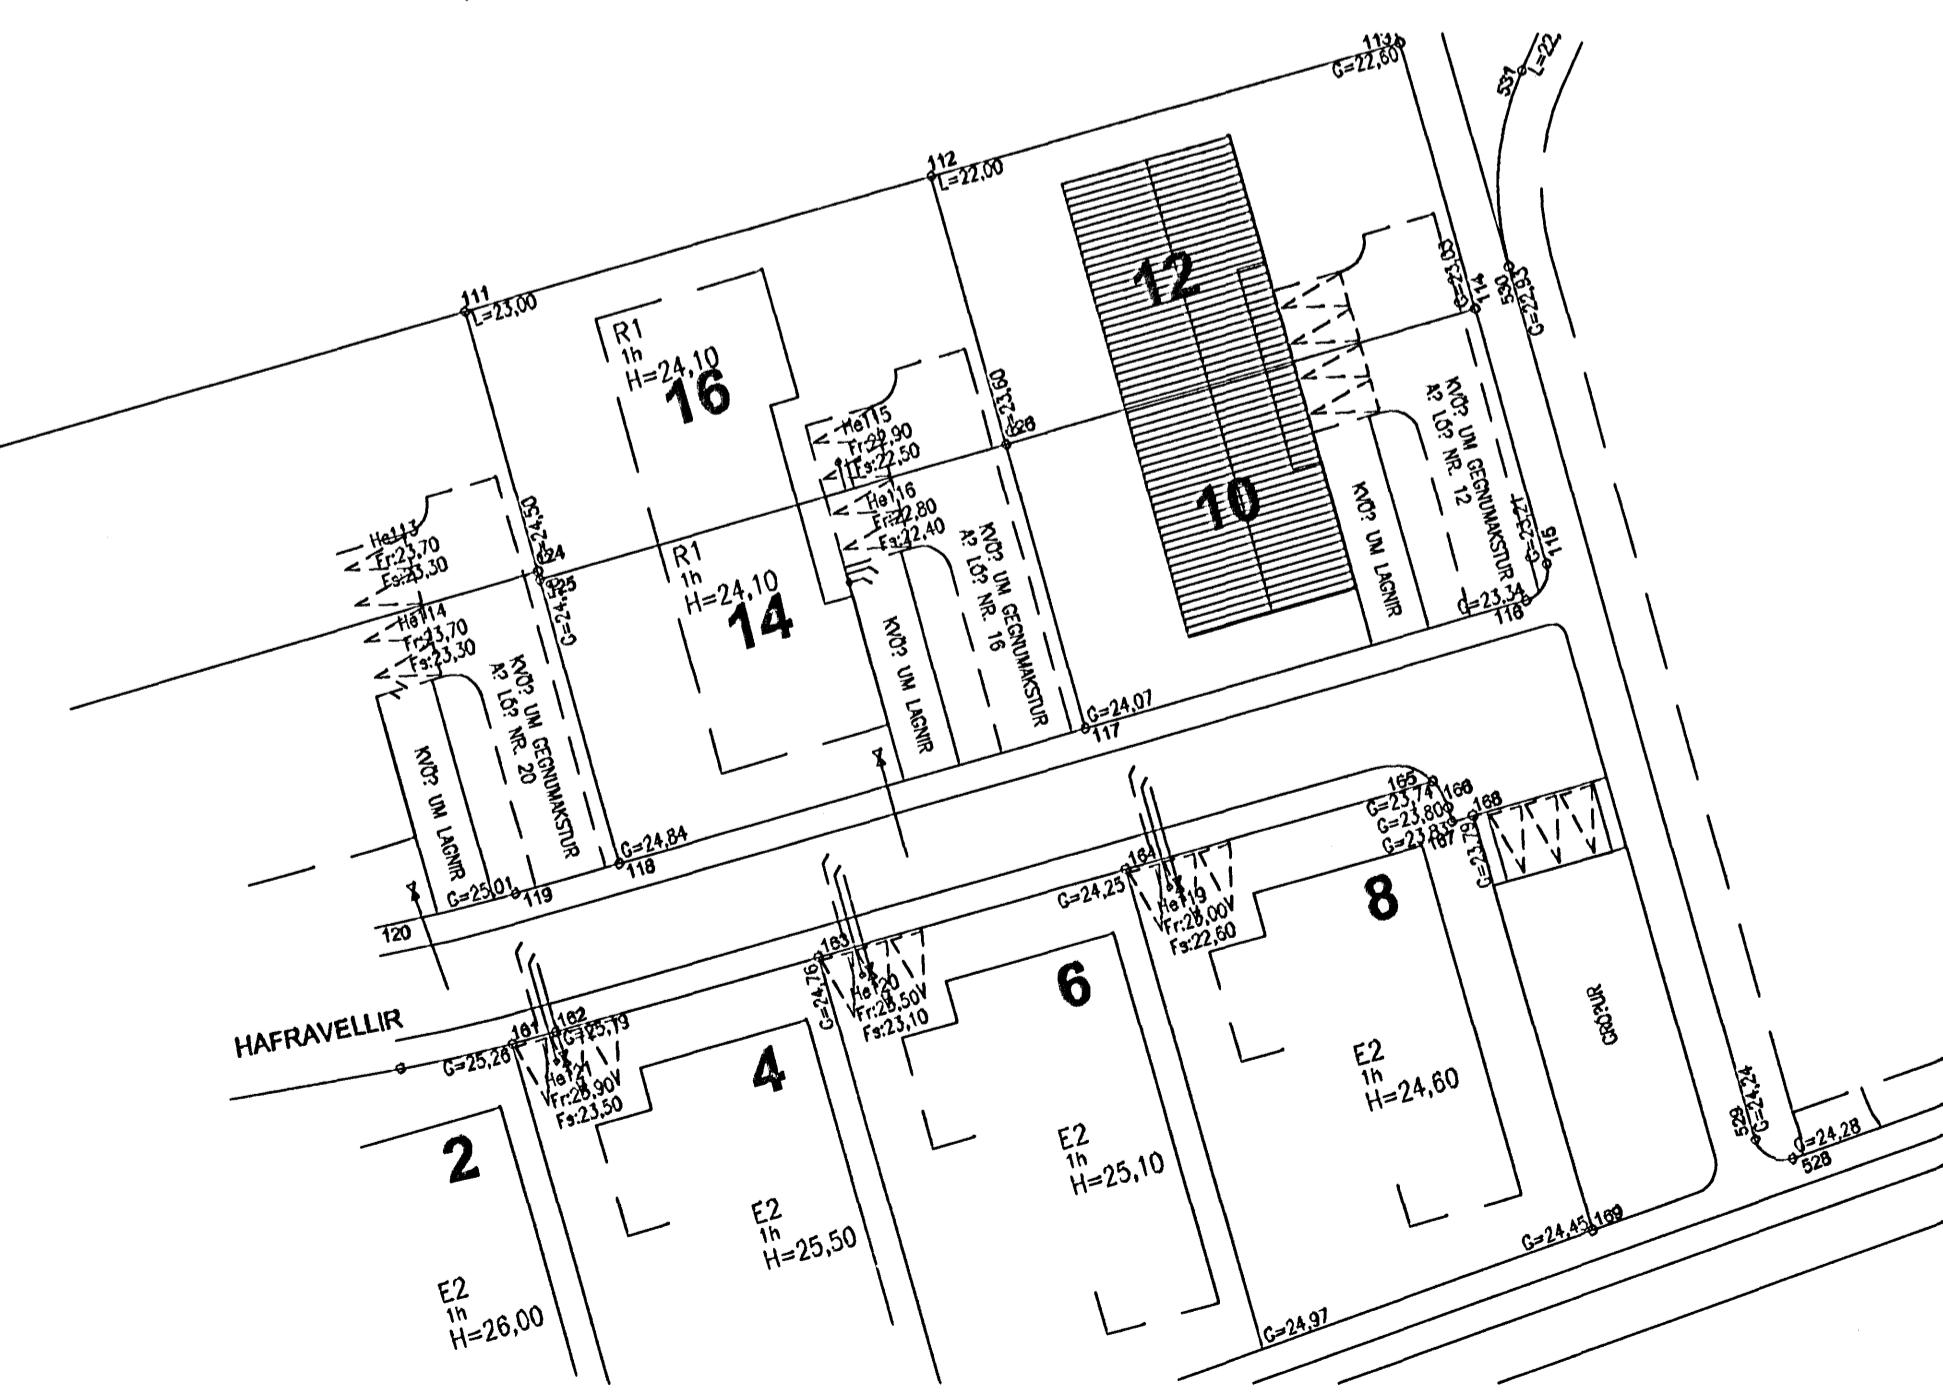

AFSTÖÐUMYND: 1: 500

Sieg. Sverrir Gunnarsson
 31.08.55. 52°19'
PARTHUS
HAFRAVELLIR 10 - 12
221 HAFNARFIRDI
 ÚTLIT / GRUNNMYND / SNEIDING
 VERKAUPI:
 HÚS 10: HARRY HARRYSSON OG
 ÁSRÚN H FINNSDÓTTIR
 HÚS 12: KRISTJÁN ERLENDUR
 GUÐNASON OG JÓNA S JÓNSDÓTTIR
 HANNAD ÓG TEIKNAÐ AF:
 JÚLÍUSI FINNSYNI
 BYGGINGAFRÆDING BFI
 HVERFISGÓTU 31 220 HAFNARFIRDI
 GSM 860-1712
 e-mail: julius@javerk.is
 TEIKNING NR (99) 001
 JÚLÍ 2006
 MÁL 1:100 / 1:500