



Samþykkt þann
15 NOV. 2006

Byggingafultrúinn í Hafnarfirði
F.h. Kristján Þórarinnsson

Skráningartafla: TJARNARBRAUT 11, HAFNARFIRÐI				Skrásetjari: Sigurbór Adalsteinsson													
Landnúmer: 122727				Kennitala: 250144-3939													
Matshlutanúmer: D1				Dags.: 12.10.2006													
Uppskipting og lýsing				Stærðir													
D0	D1	D2	D3	D4	D5	D6M	D6	D7	D8	D9	D10a	D10b	D11	D12	D16	D17	
Lokun	Rými hæð-röð	Nöfnun teki	Húð- fokkun	Eignar- hald	Bólur m²	Miljókub m³	Stigur m²	Op m²	Brúðlókur m²	Brúðlókur sh < 1,8	Salarhæð min	Salarhæð max	Brúð rúmmál m³	Netfl. m²	Birt. m²	Skipa- rúmmál m³	
		Matshluti			364,5	0,0	15,9	16,3	342,5	5,7			967,2	289,2	298,2	688,271	
		Botn														19,0	
	00	Kjallari			94,8	0,0	5,0	0,0	94,8	0,0			222,8	78,9	63,0		
A	0001	geymsla	N	0301	8,2				8,2		2,35	2,35	19,3	8,4	8,2	2,35	15,040
A	0002	þvottaherbergi	N	0201	6,7				6,7		2,35	2,35	15,7	5,7	6,7	2,35	13,395
A	0003	geymsla	N	0101	7,7				7,7		2,35	2,35	18,1	6,0	7,7	2,35	14,100
A	0004	geymsla	N	0301	5,5				5,5		2,35	2,35	12,9	4,5	5,5	2,35	10,575
A	0005	geymsla	N	0201	18,5				18,5		2,35	2,35	43,5	15,7	18,5	2,35	38,895
A	0006	geymsla	N	0101	16,4				16,4		2,35	2,35	38,5	14,8	16,4	2,35	34,780
A	0007	stúgagangur	U	X	10,9		5,0		10,9		2,35	2,35	25,6	9,7			
A	0008	köld geymsla	N	X	4,9				4,9		2,35	2,35	11,5	3,5			
A	0009	inntaksklefi	T	X	7,5				7,5		2,35	2,35	17,6	6,4			
A	0010	gangur	U	X	8,5				8,5		2,35	2,35	20,1	7,2			
C	0011	kjallaratrappa	U	X	4,4				4,4								
	01	1. hæð			89,9	0,0	5,0	5,0	84,9	0,0			247,2	70,4	79,0		
A	0101	íbúð	N	0101	79,0				79,0		2,75	2,75	217,3	66,7	79,0	2,75	183,425
A	0102	forstofa/stigaga.	U	X	10,9		5,0	5,0	5,9		2,75	2,75	29,9	3,7			
C	0103	útitrappa	U	X	4,9				4,9								
	02	2. hæð			89,9	0,0	5,9	5,9	84,0	0,0			247,2	69,5	79,0		
A	0201	íbúð	N	0201	79,0				79,0		2,75	2,75	217,3	66,7	79,0	2,75	183,425
A	0202	stúgagangur	U	X	10,9		5,9	5,9	5,0		2,75	2,75	29,9	2,8			
B	0203	svalir	S	0201	2,6				2,6							1,00	2,600
	03	3. hæð			89,9	0,0	0,0	5,4	78,8	5,7			231,0	70,4	77,2		
A	0301	íbúð	N	0301	77,2				77,2		2,11	3,28	204,0	69,9	77,2	2,64	184,536
A	0302	stúgagangur	U	X	7,0			5,4	1,8		2,80	3,10	18,3	0,5			
A	0303	súðarrými	V	X	5,7				5,7		0,00	1,08	8,7				
C	0304	svalir	S	0301	7,5				7,5							1,00	7,500
Athugasemdir																	
Sameignir sumra																	
Eignarhald																	
		Eignar- hald	Nöfnun teki	Birt. m²	Skipa- rúmmál m³	Séræign m²	Séræign og sameign m²										
		0101	íbúð	103,1	232,305	232,305											
		0201	íbúð	104,2	236,315	236,315											
		0301	íbúð	90,9	217,651	217,651											
		Alls		298,2	688,271	688,271											

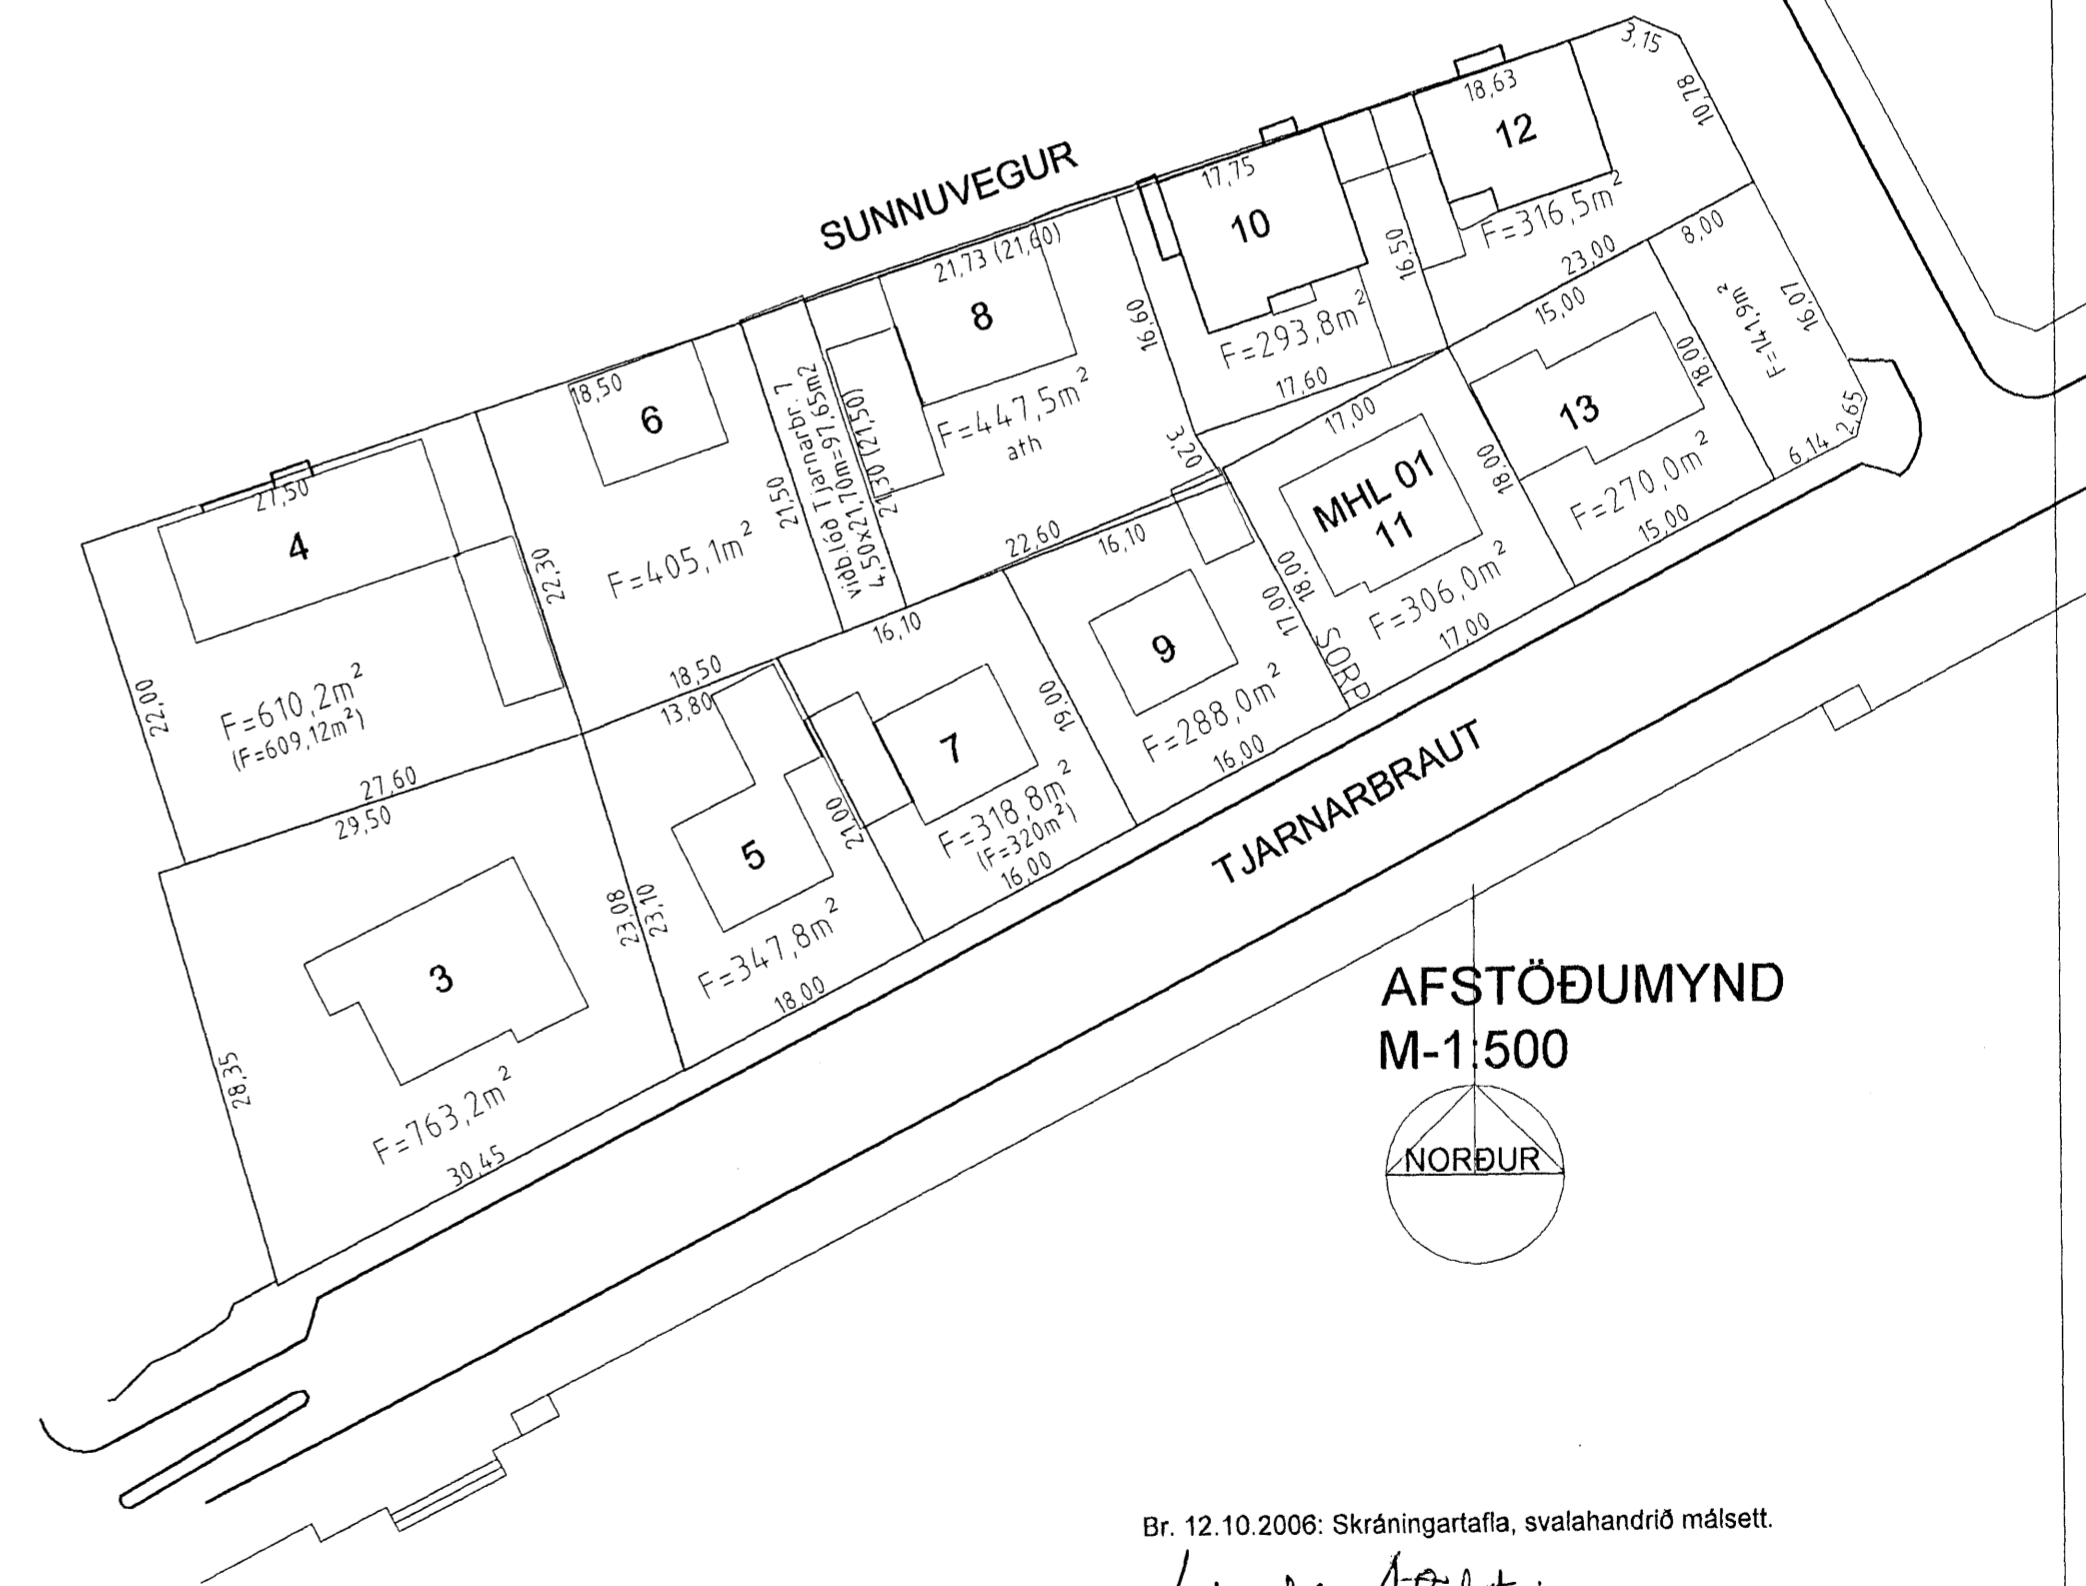

AFSTÖÐUMYND
M-1:500

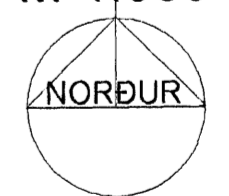

Br. 12.10.2006: Skráningartafla, svalahandrið málsett.

Sigurbór Adalsteinsson

TJARNARBRAUT 11 HAFNARFIRÐIBLO2



ÞRIÐJA HÆÐIN, ARKITEKTAR – SIGURBÓR ADALSTEINSSON FAI
ADALTEIKNING
AFSTÖÐUMYND, SKRÁNINGARTAFLA