


Eig:

Guðmundur Marteinsson


Þúfubarð nr. 9

1:100

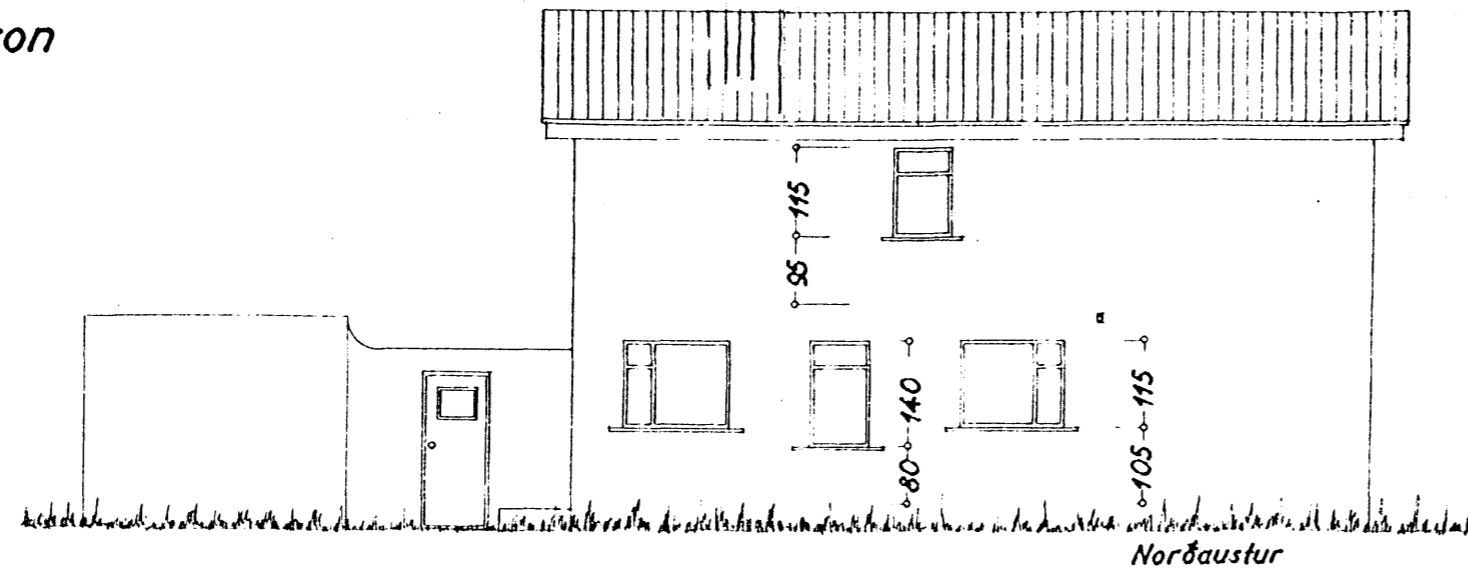

AFSTÖÐUMYND

1:500








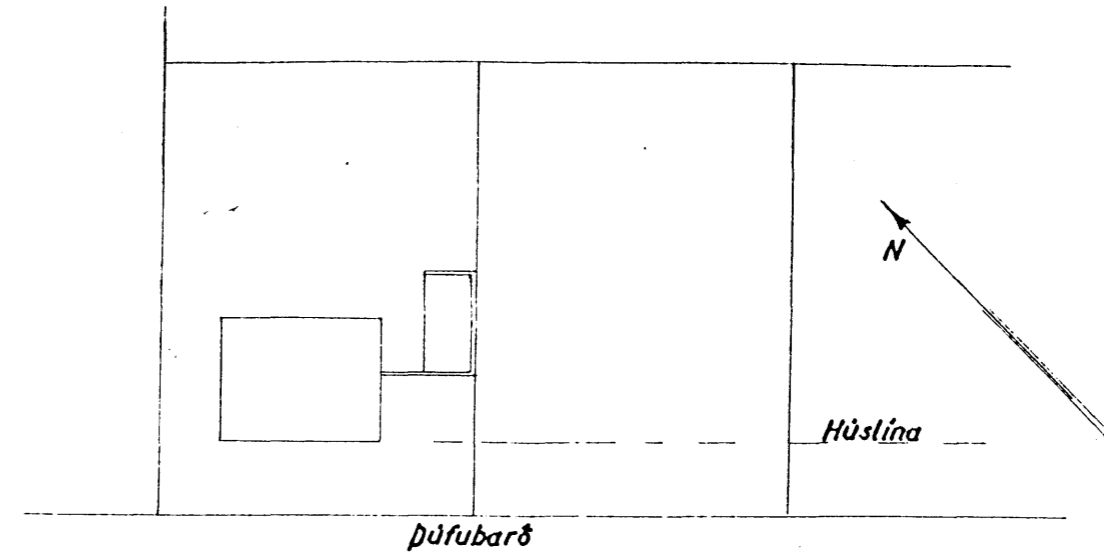


Samþykkt þann

15 NOV. 2006

Byggingafulltrúinn í Hafnarfirði
F.h. Kristján Þórarinnsson

HÚSASMÍÐAMEISTARI: *Figurðus Arnósson*
 MÚRARAMEISTARI: *Einar Sigurðsson*

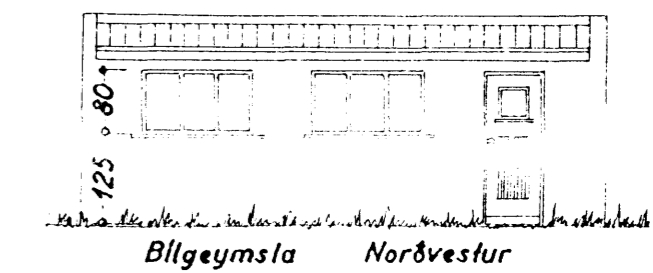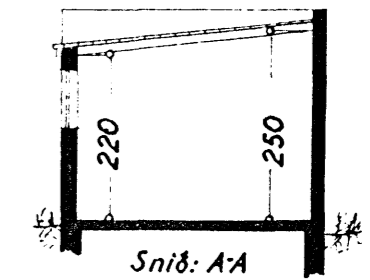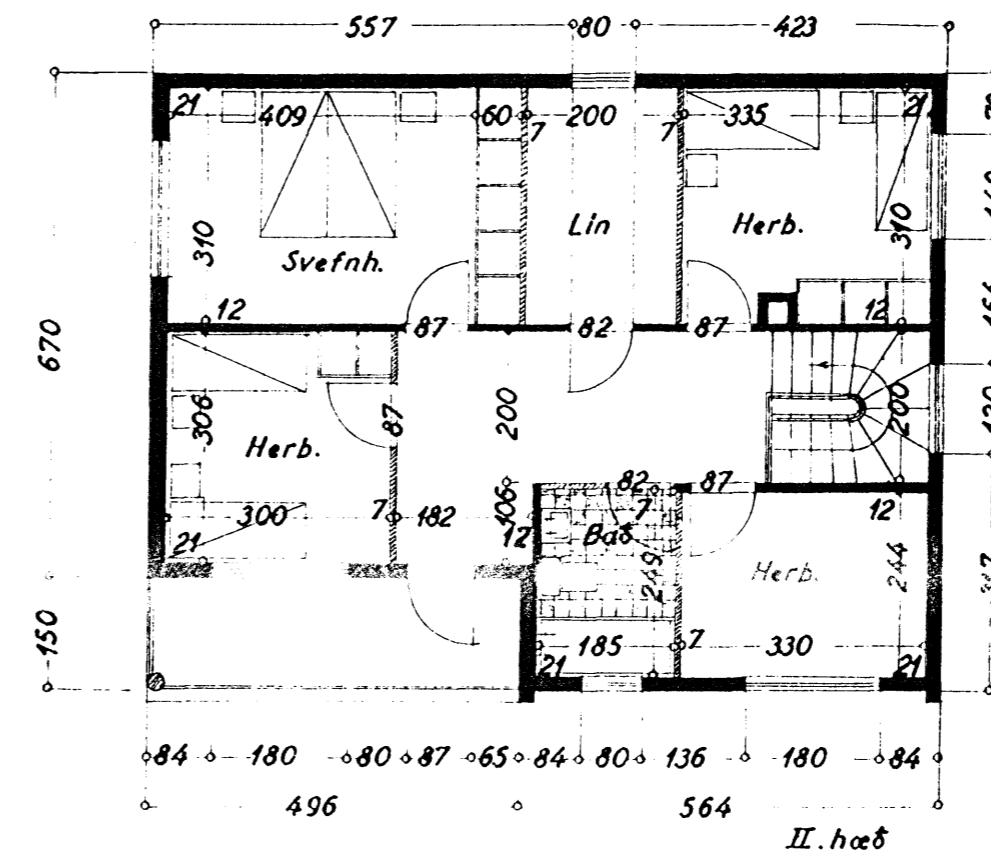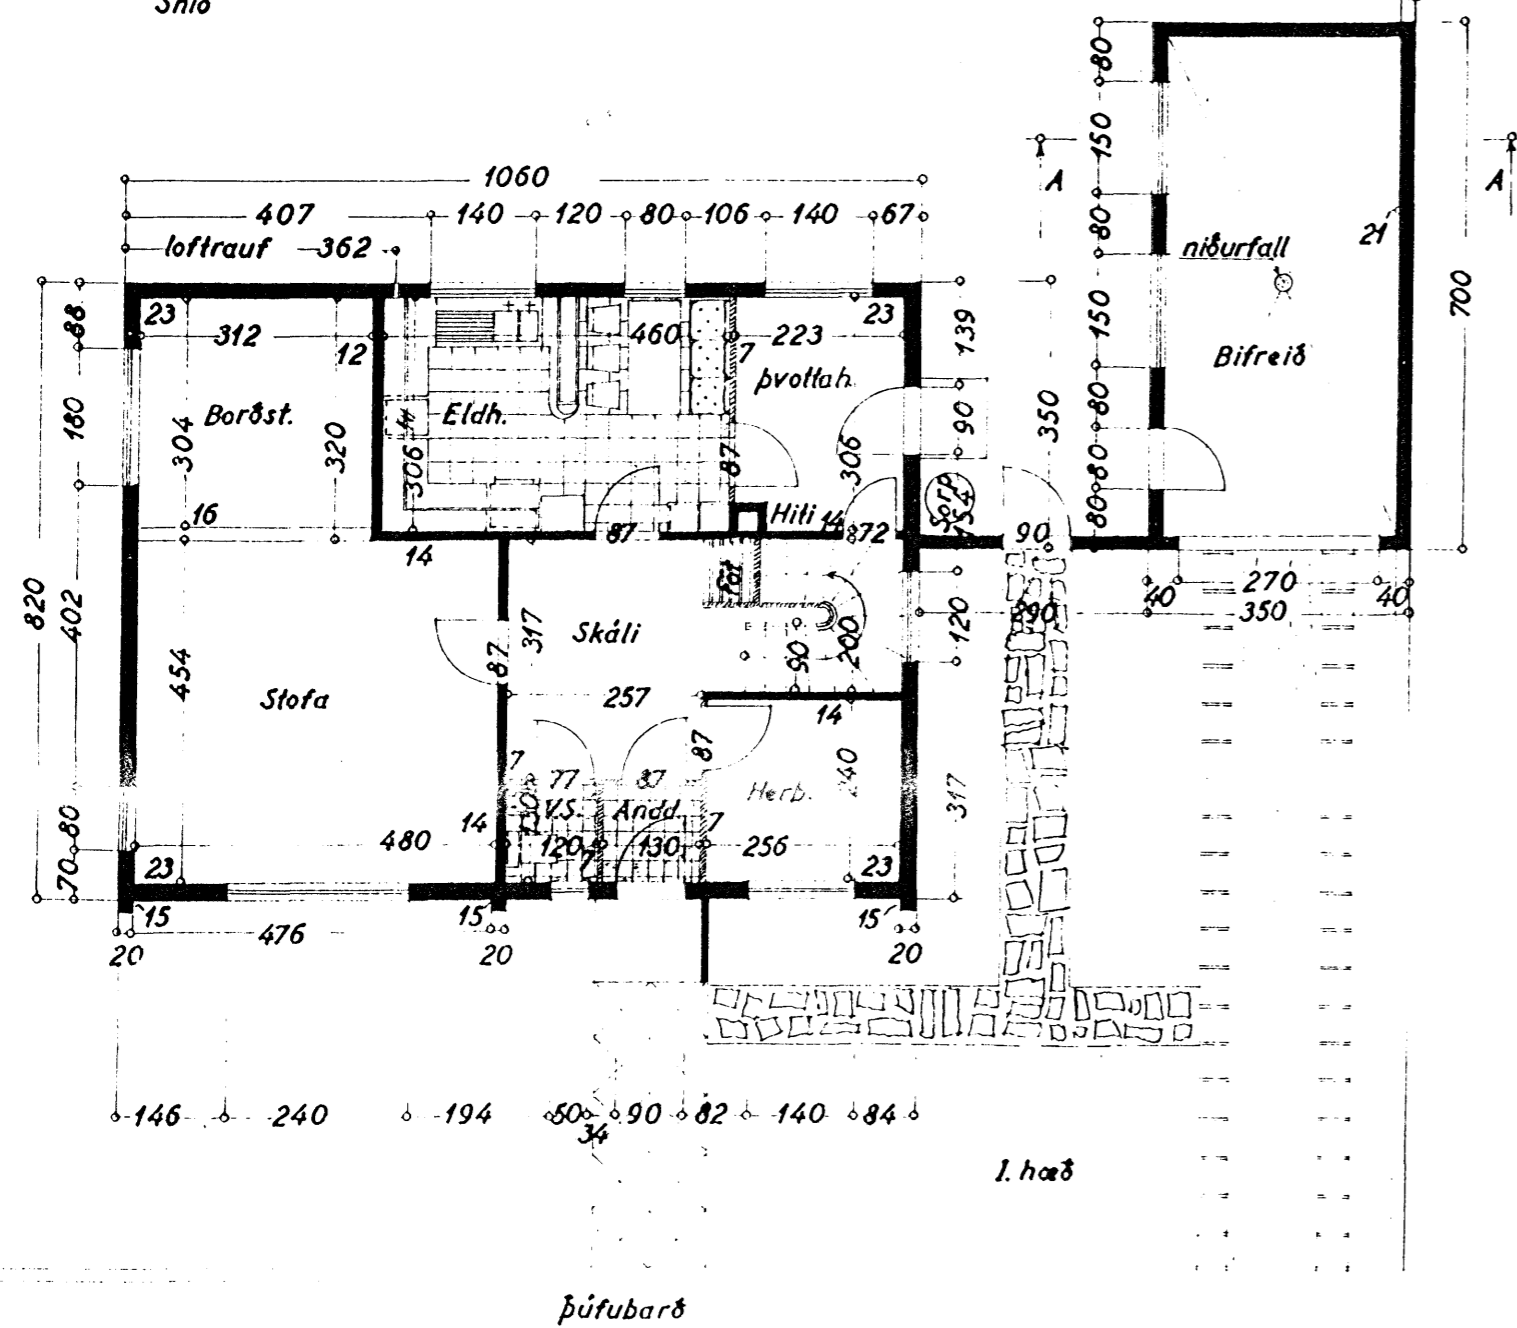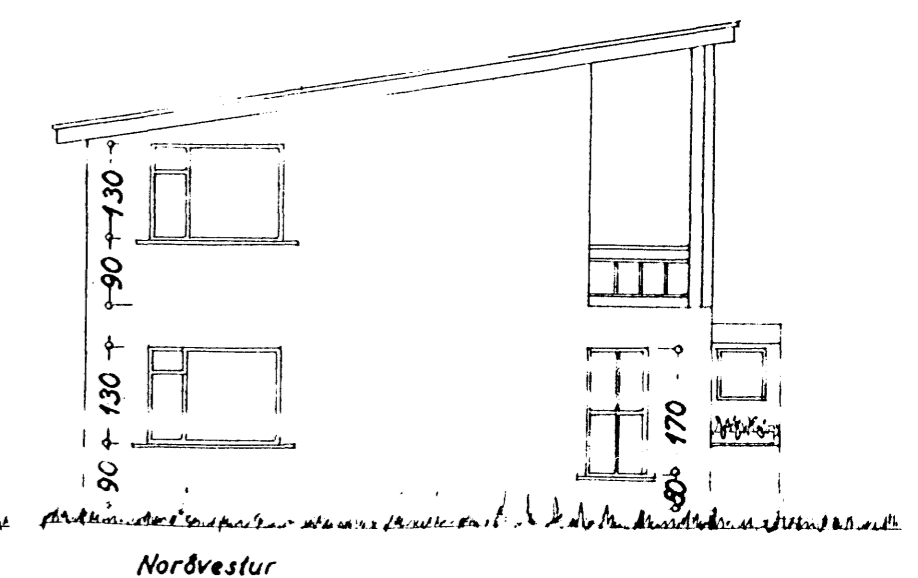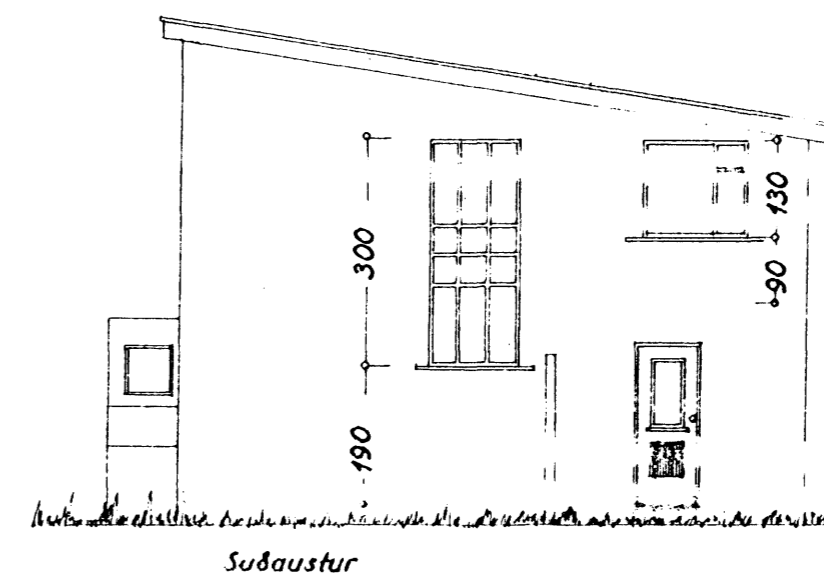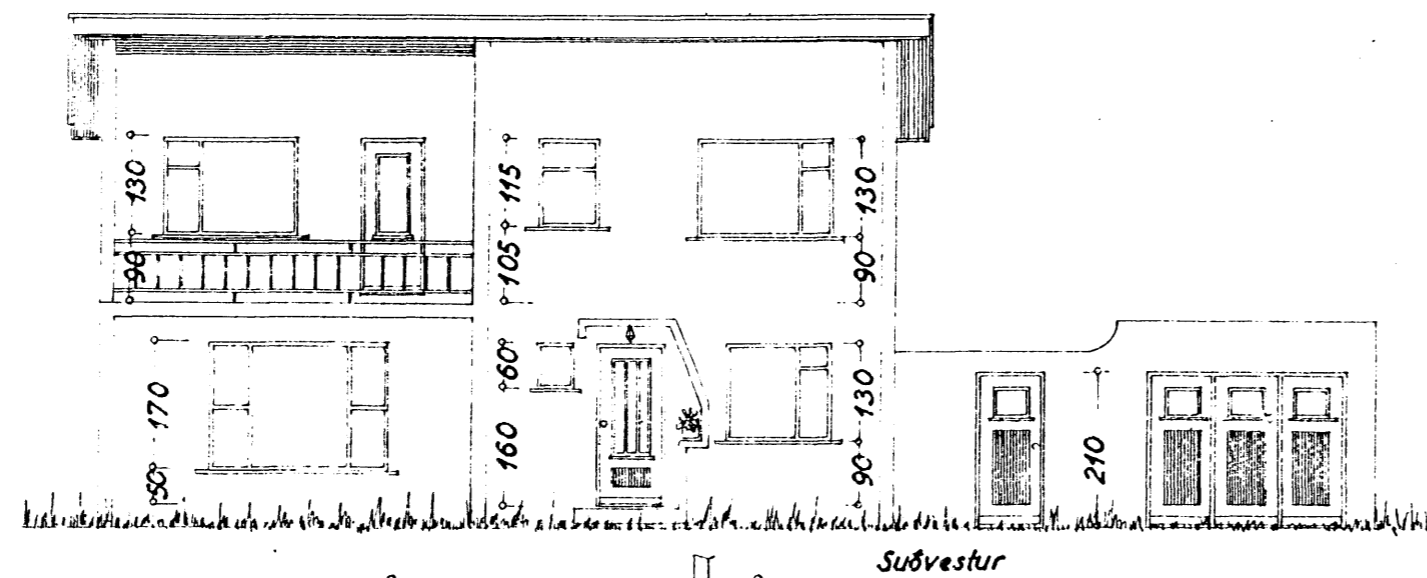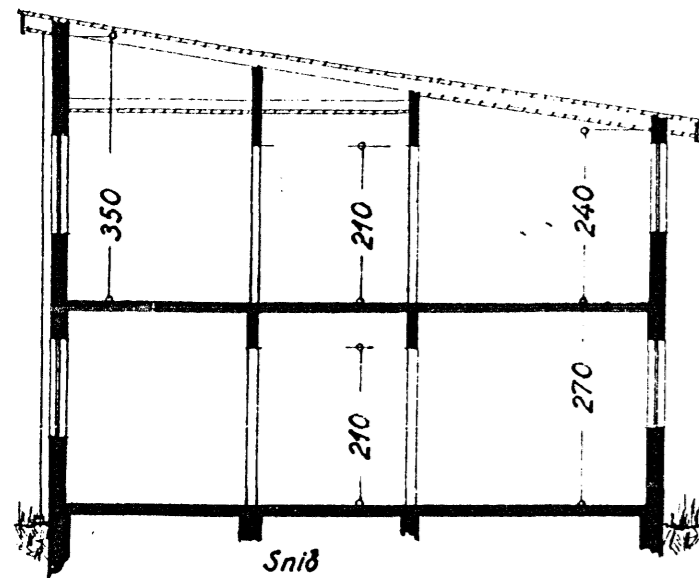

Hafnarfirði í júní 1959
 F. Figurðsson