



SUÐURHELLA 1A HAFNARFIRÐI


Samþykkt bann
 08 NOV. 2006
 Byggingafulltrúnaður í Hafnarfirði
 F.h. Kristján Þórhásson

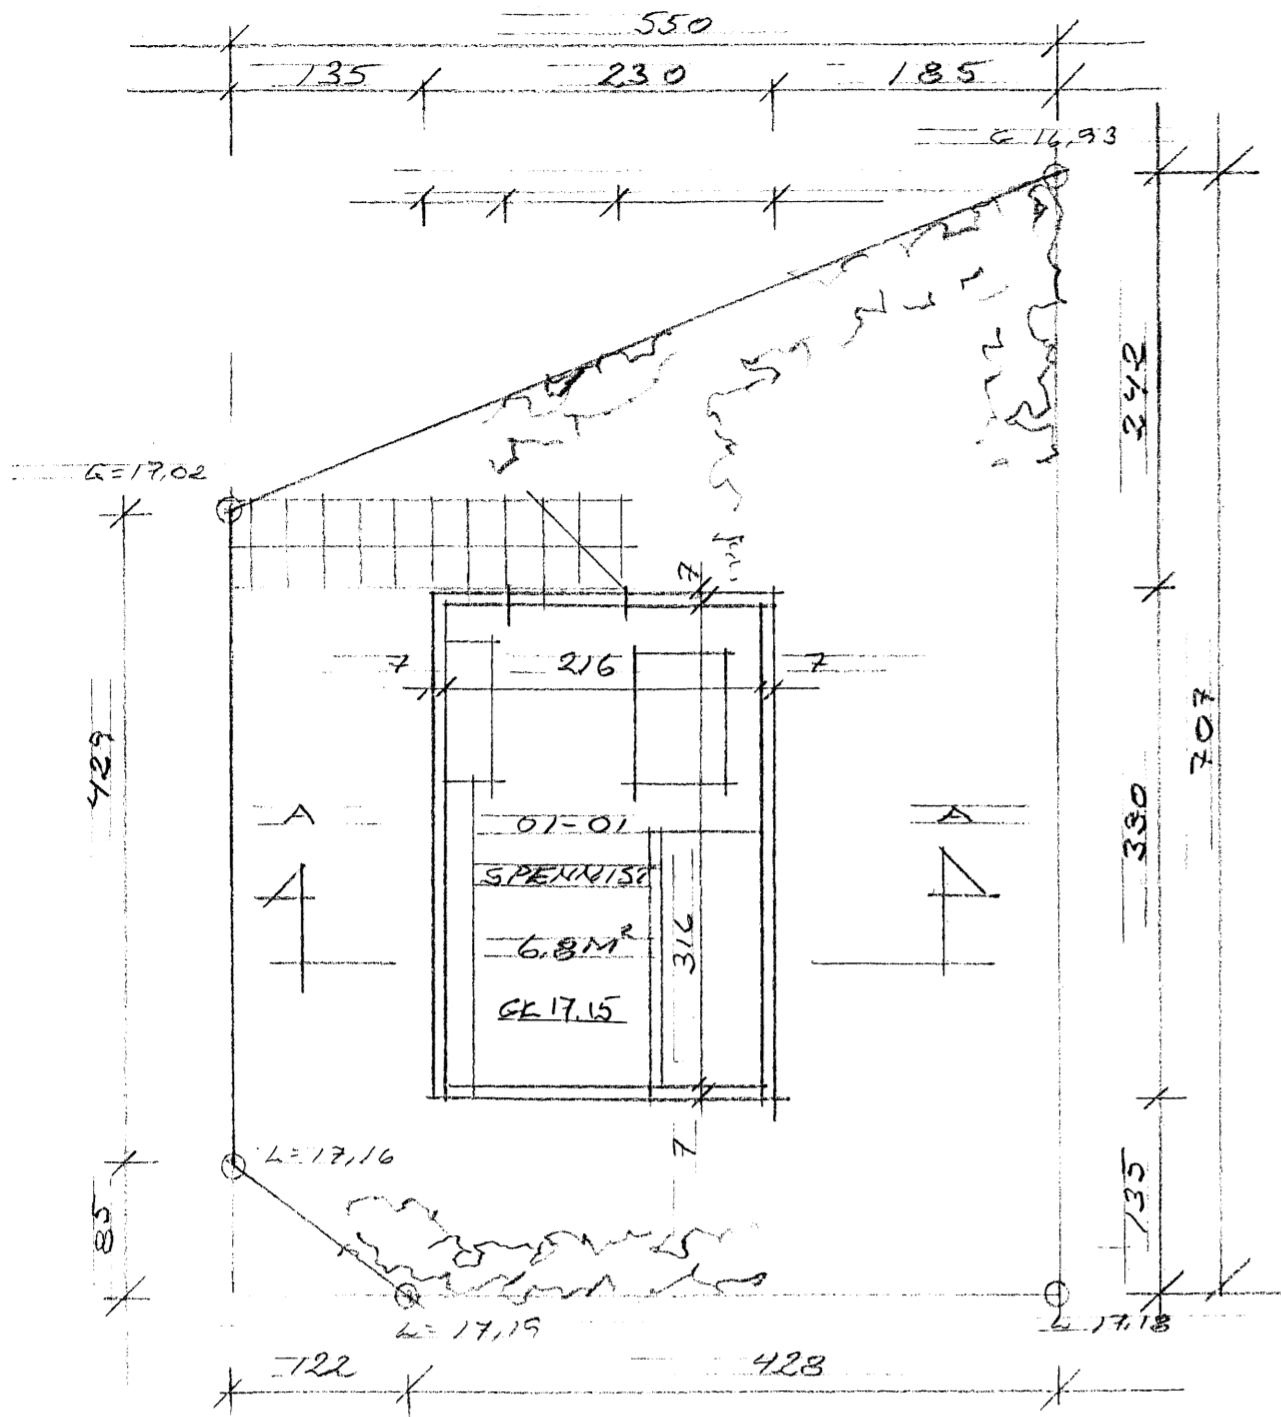


GRUNNMÝND M 1:50

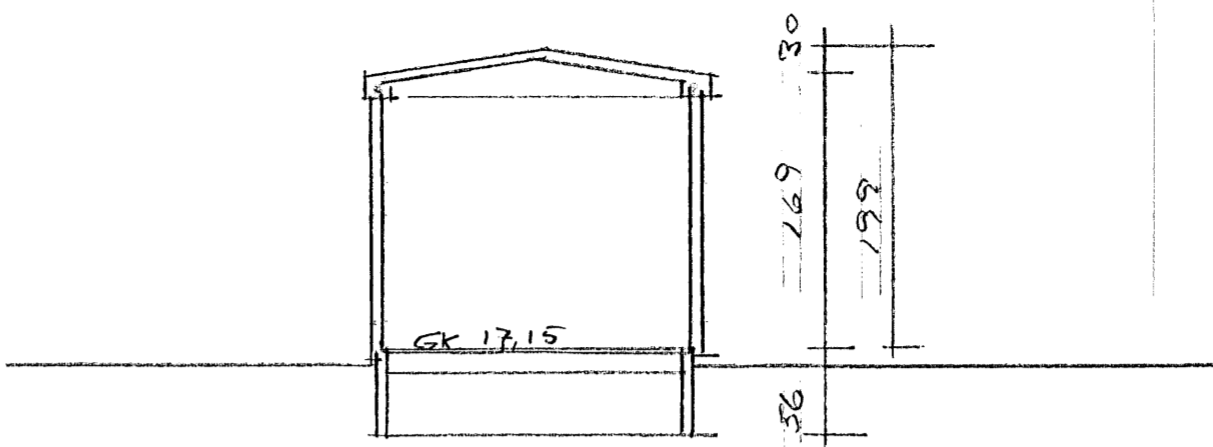

SNÍÐ A-F M 1:50

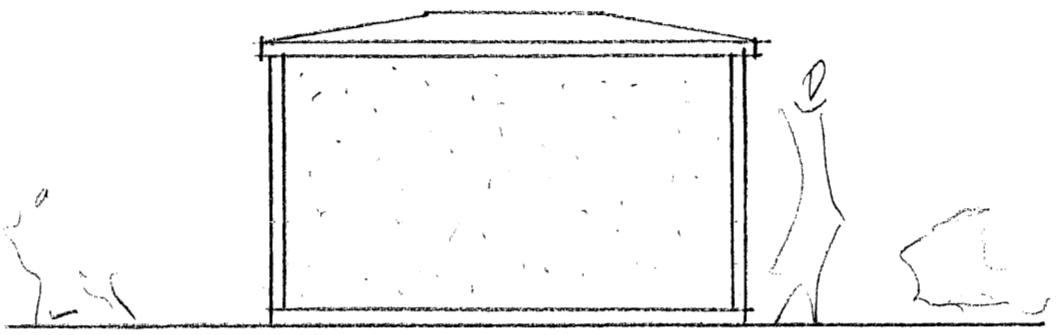


ÚTLIT VESTUR M 1:50

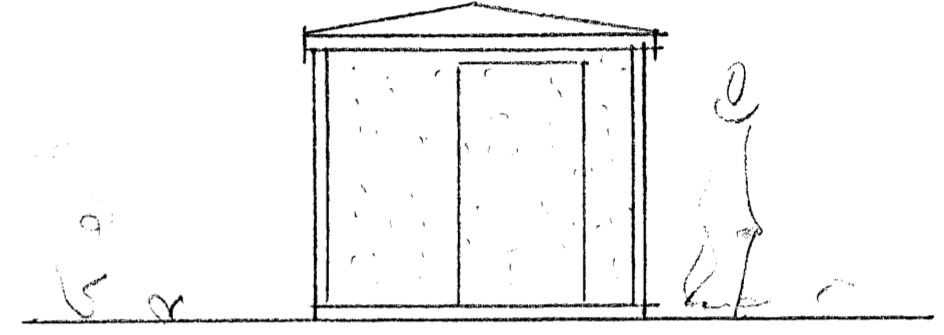


ÚTLIT NORÐUR M 1:50

Skráningartíffa: Suðurella 1a				Skrásetjari: Erlendur Arni Hjálmarsson													
Landnúmer: 204731				Kennitala: 100355-5239													
Matahlutanúmer: 01				Útgáfa: 4.01c													
Uppskipting og lýsing				Daga: 8.8.2009													
D0	D1	D2	D3	D4	Stærðir												
Lokun	Rými hæð-bð	Noðun text	Höfuð-flokkun	Eignar-hald	D5	D6M	D8	D7	D8	D9	D10a	D10b	D11	D12	D18	Reikntala	D17
					Botnflókur	Miljöflókur	Stígar	Op	Brúflókur	Brúflókur sh < 1.8	Salarhæð min	Salarhæð max	Brúflókur rúmmál m³	Netflókur m²	Birt flátmál m²	Reikntala skiptarúmmála	Skiptarúmmál m³
		Matshluti			7,8	0,0	0,0	0,0	7,8	0,0			15,5	8,8	7,8		12,512
		Botn											1,5				
	01	1. hæð			7,8	0,0	0,0	0,0	7,8	0,0			14,0	8,8	7,8		
A	0101	Dreifistöð	N	0101	7,8				7,8		1,89	1,99	14,0	8,8	7,8	1,84	12,512
Athugasemdir																	
Dreifistöðin er skilgreind sem notarymi þó hún sé eingöngu tæknirymi.																	
Samskiptir sumra																	
Eignarhald																	
	Eignar-hald	Noðun text	Birt flátmál m²	Skiptarúmmál Séreign m³	Séreign og samskipt m³												
	0101	Dreifistöð	7,8	12,512	12,512												
		Alla	7,8	12,512	12,512												


Byggingarlýsing / skýringar:
 Mannvirkið er dreifistöð Hitaveitu Suðurnesja Húsið er óupphitað og loftræst um sjálftrekkjandi ristar.
 Undirstöður:
 Undirstöður eru staðsteyptar á þjappaðri hraunfyllingu.
 Botnplata:
 Botnplata er byggð upp á stálprófilum.
 Útveggir og þak:
 Útveggir og þak eru byggð upp á forsteyptum einingum
 Sem hlotið hafa vottun Rannsóknarstofnunar ríkisins nr 00-25.

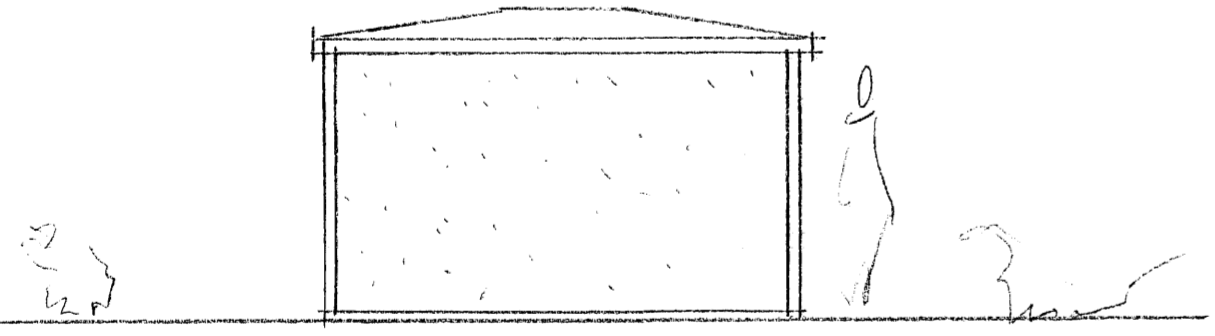

ÚTLIT AUSTUR M 1:50

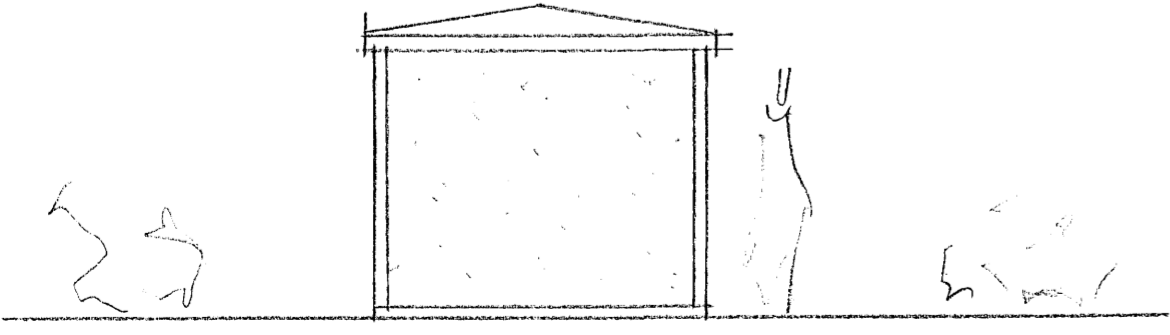

ÚTLIT SUÐUR M 1:50

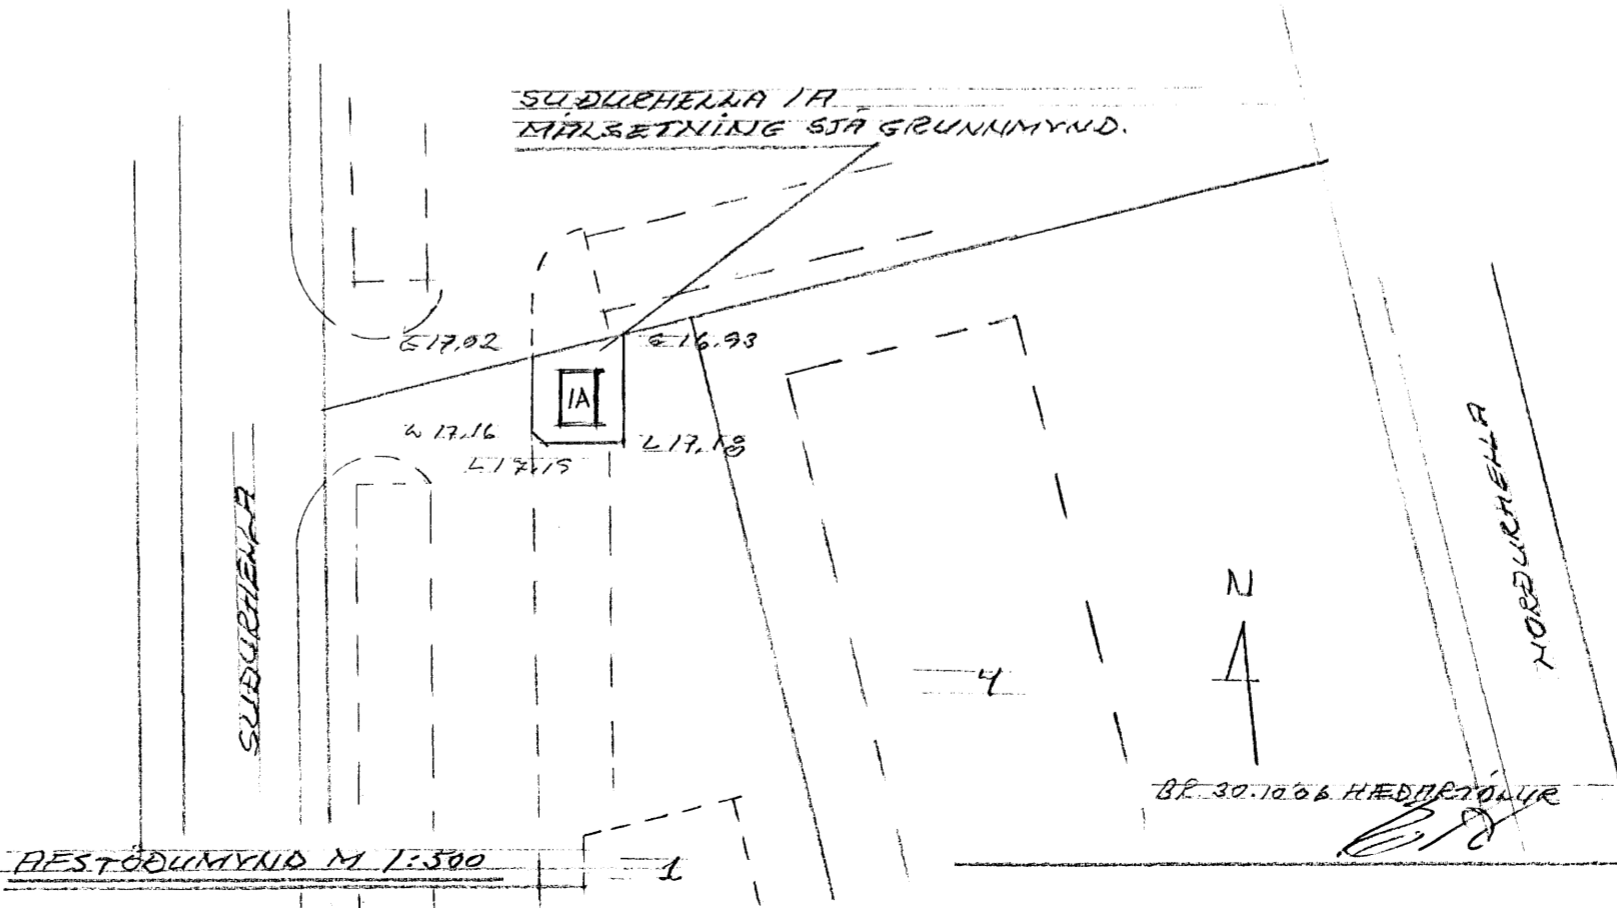

LAND NR 204731
 SUÐURHELLA 1A HAFNARFIRÐI
 GRUNNMÝND, AFS, SNÍÐ, ÚTLIT
 08.30.1006 HÆÐARÞYLLUR
 KILSBERG 6 HAFNARFIRÐI S 664 5834