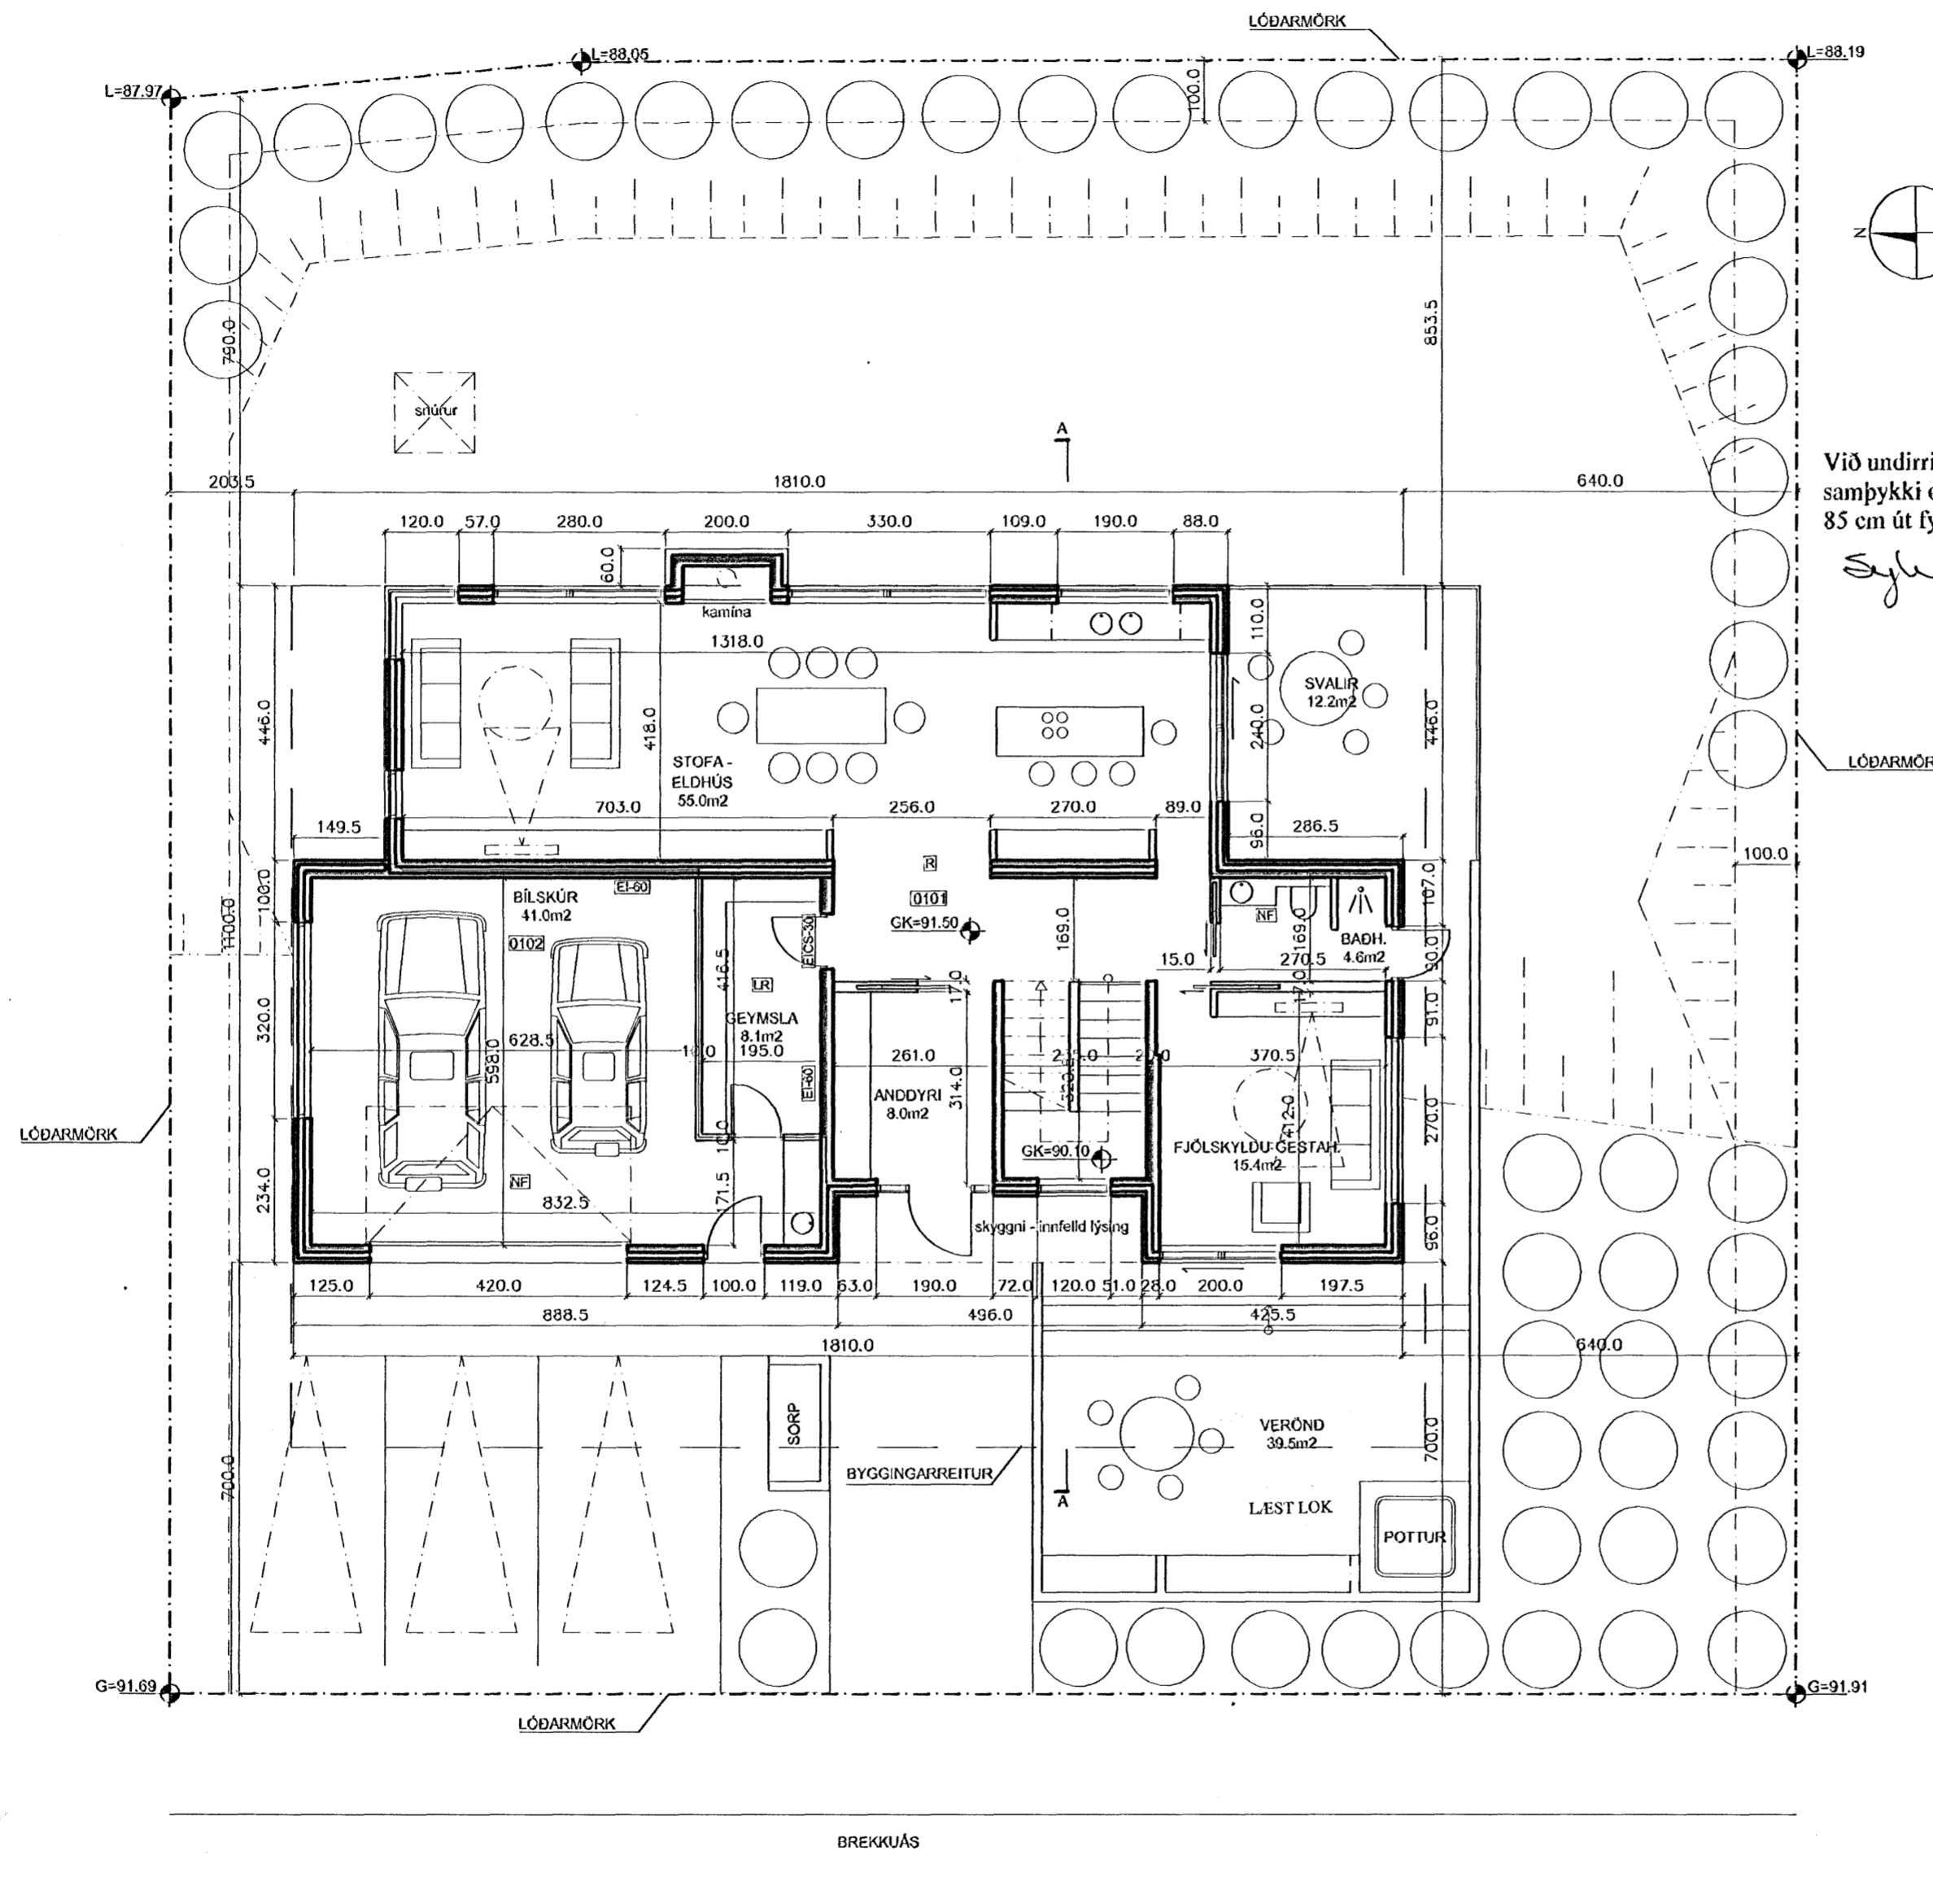


 Samþykkt þann

15 NOV. 2006

Byggingafulltrúinn í Hafnarfirði
F.h. Kristján Þórarinnsson


Við undirrituð lóðarhafar Brekkúáss 17 veitum hér með samþykki okkar fyrir því að svalir við Brekkúás 15 fari 85 cm út fyrir byggingareit.

Sylvia Peturard.
051272-3909.

C:
B:
A:
BREYTINGAR: DAGS:

BREKKUÁS 15, HAFNARFYRÐI

VERK:
AÐALUPPDRAÐTUR KVARÐI: 1:100
DAGS: 22.10.06
GRUNNMYND EFRI HÆÐAR TEIKN: LME, JFG, ÁK
SKRÁ:

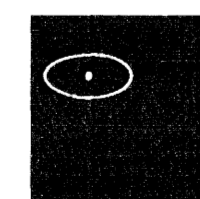

KOLLGÁTA
arkitektúr - hönnun
Kaupvangsstr. 29, 600 Akureyri
Símar: 462 7881 - 862 7881
Netfang: kollgata@kollgata.is


Logi Már Einarsson arkitekt faf kt. 210864 - 2969