





Samþykkt þann

15 NOV. 2006


Byggingafulltrúinn í Hafnarfirði
F.h. Kristján Þórarinnsson

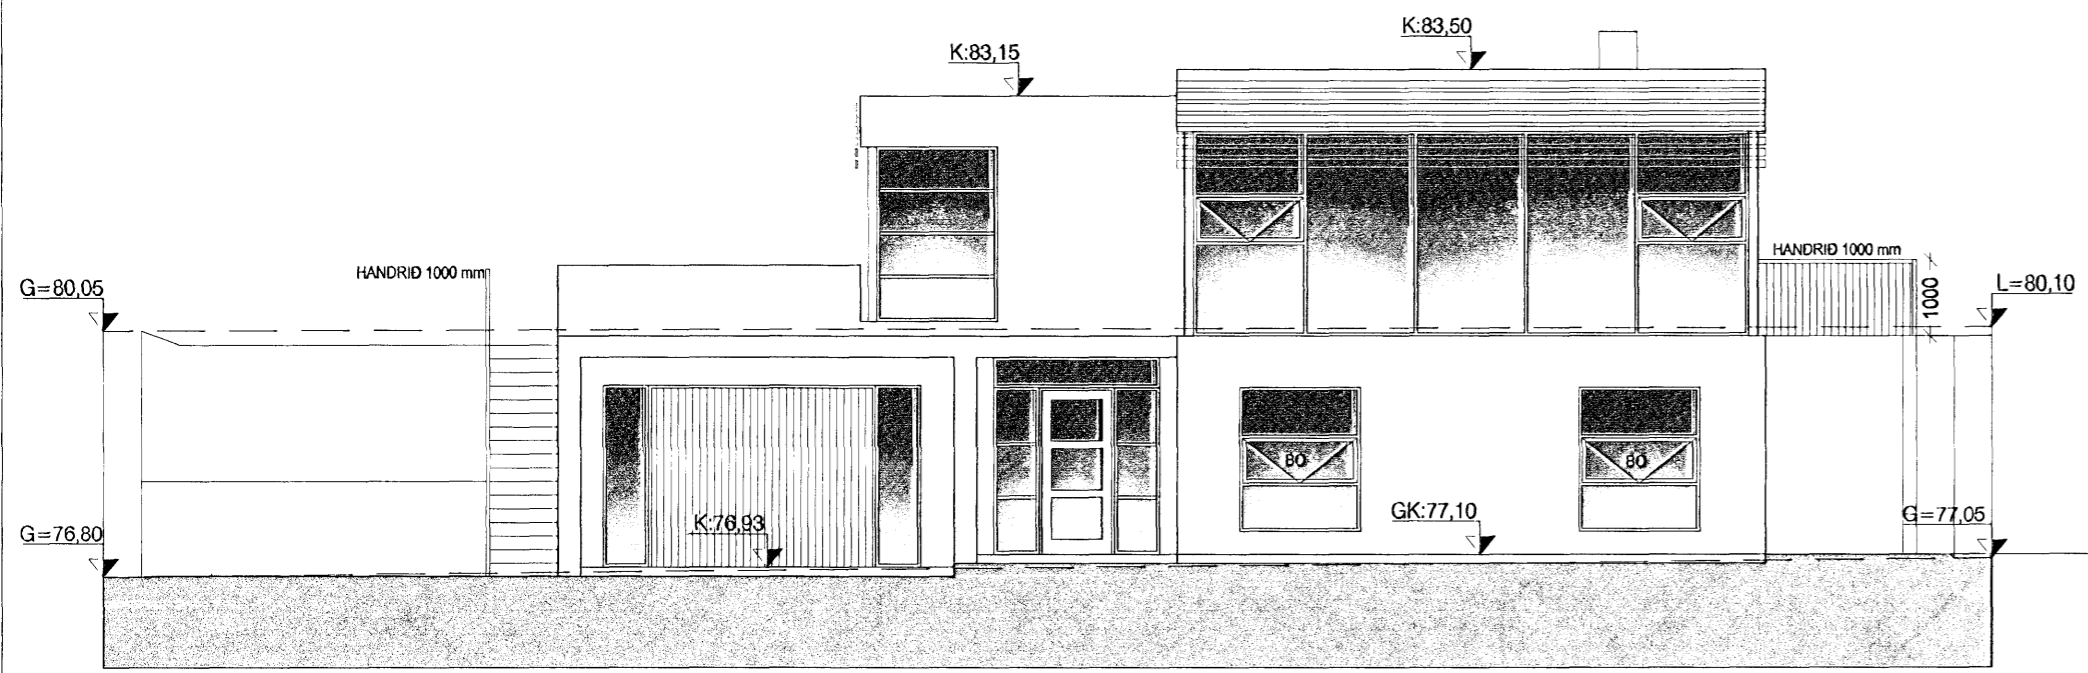


ÚTLIT AUSTUR

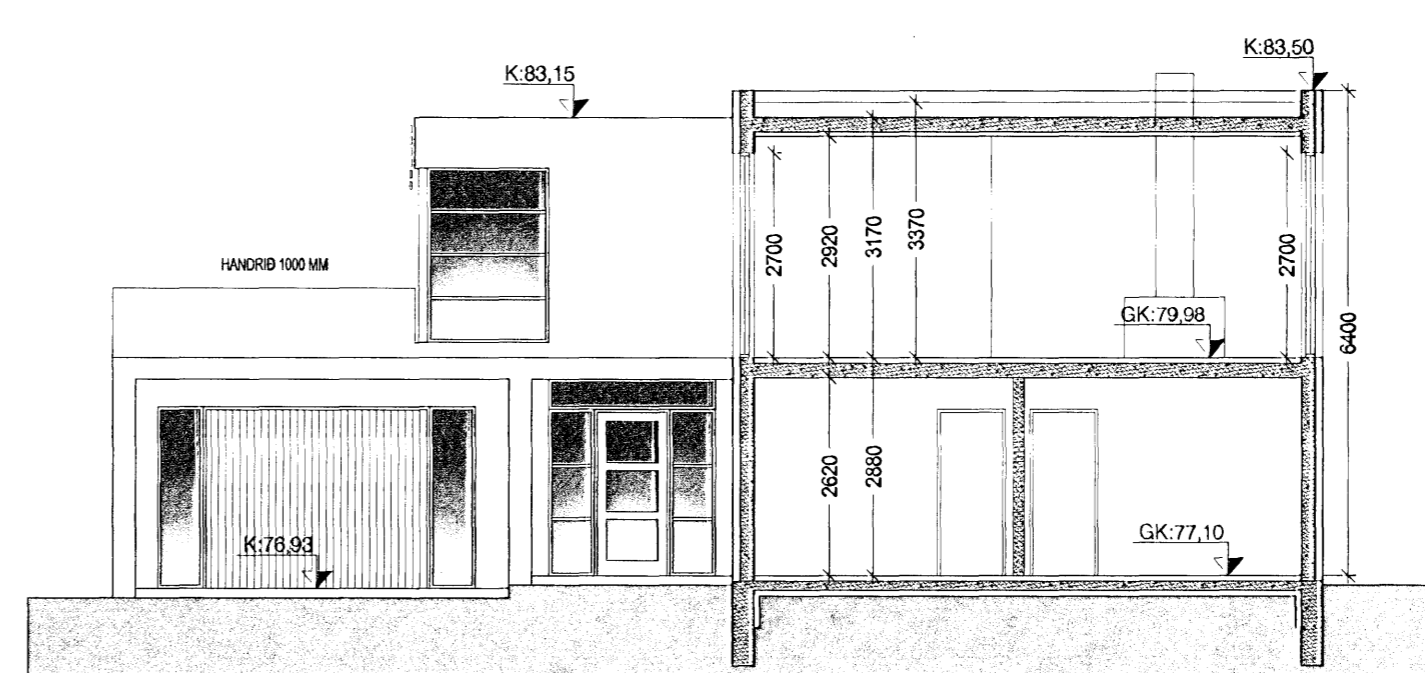


SNEIDING A-A

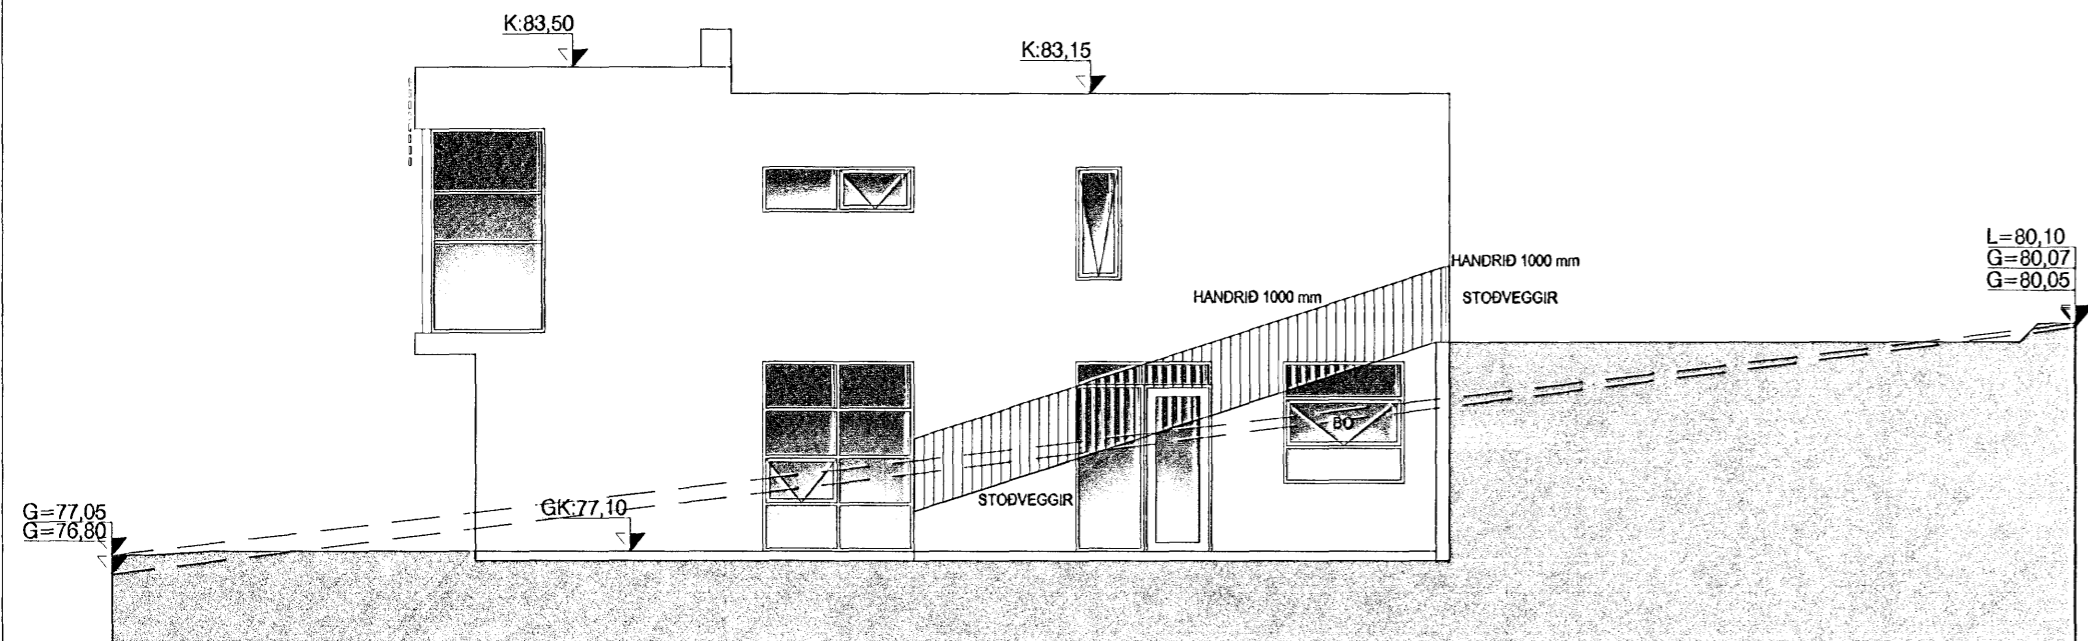


ÚTLIT NORDUR

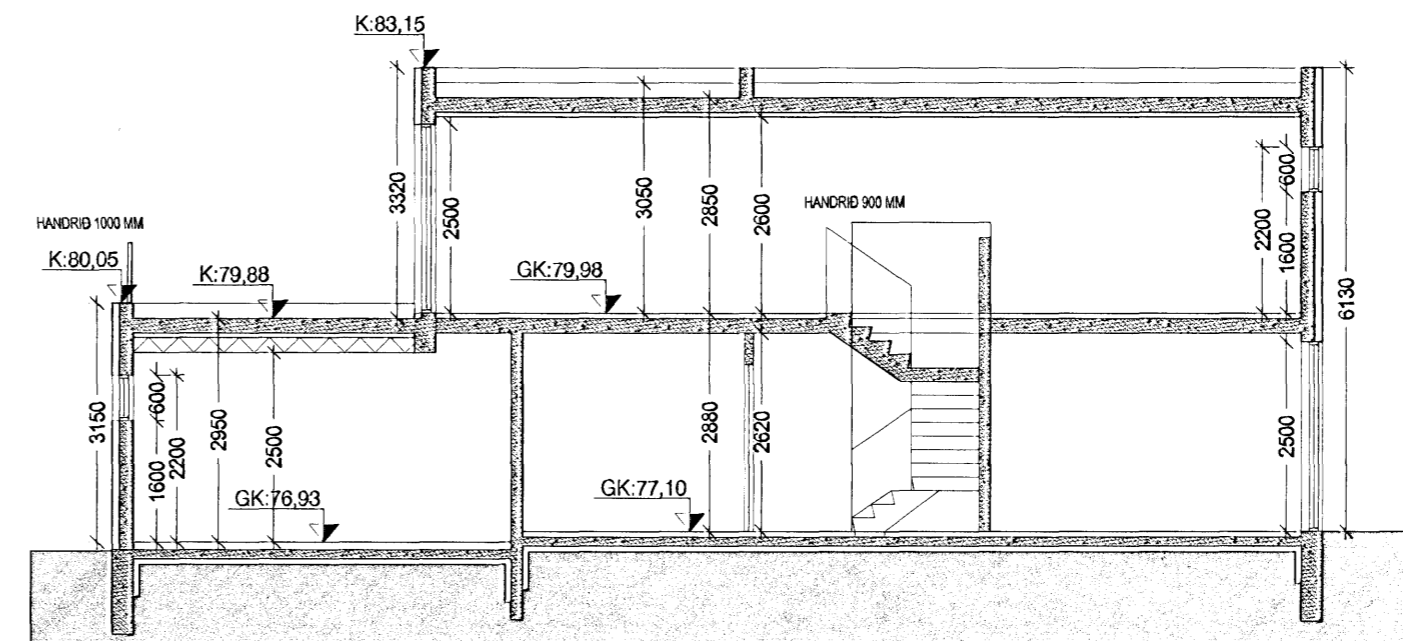


SNEIDING B-B

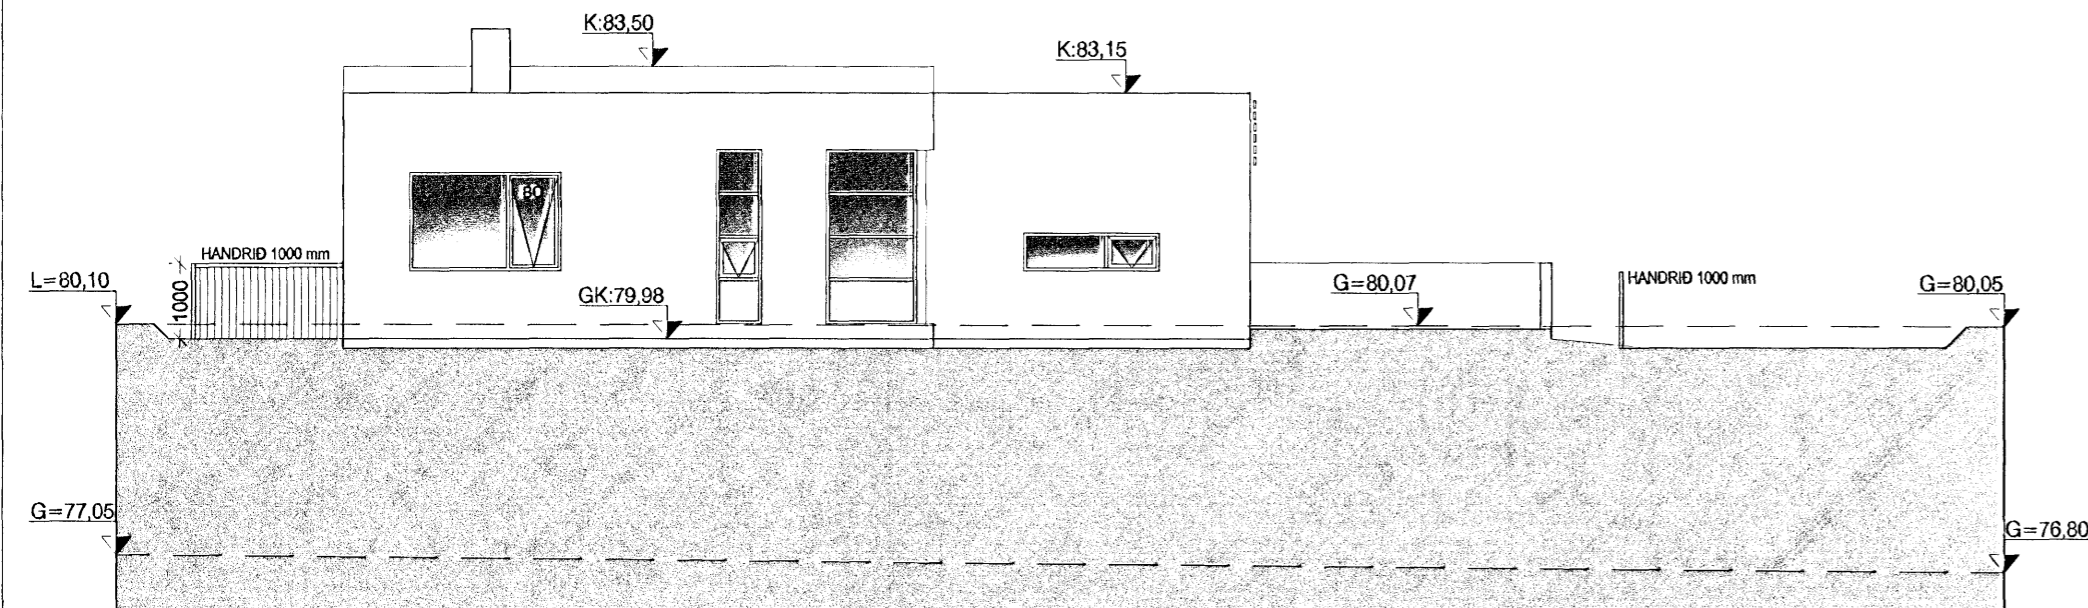

ÚTLIT VESTUR

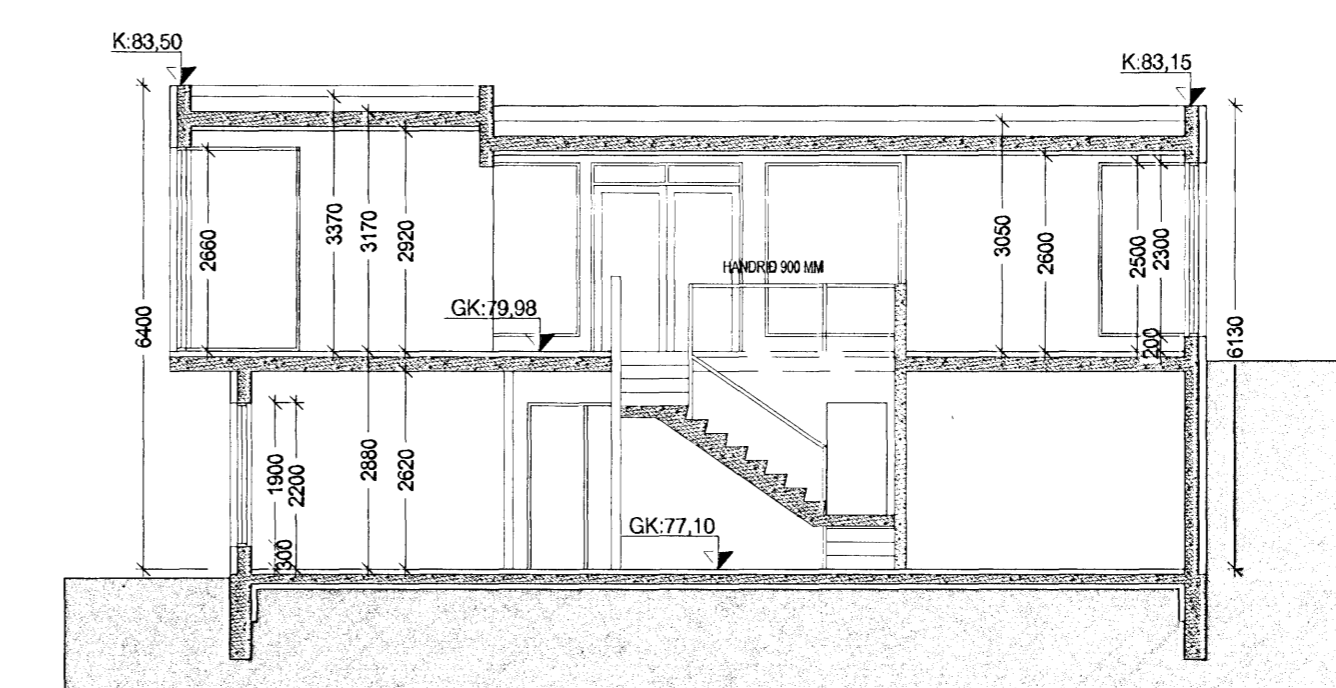

SNEIDING C-C

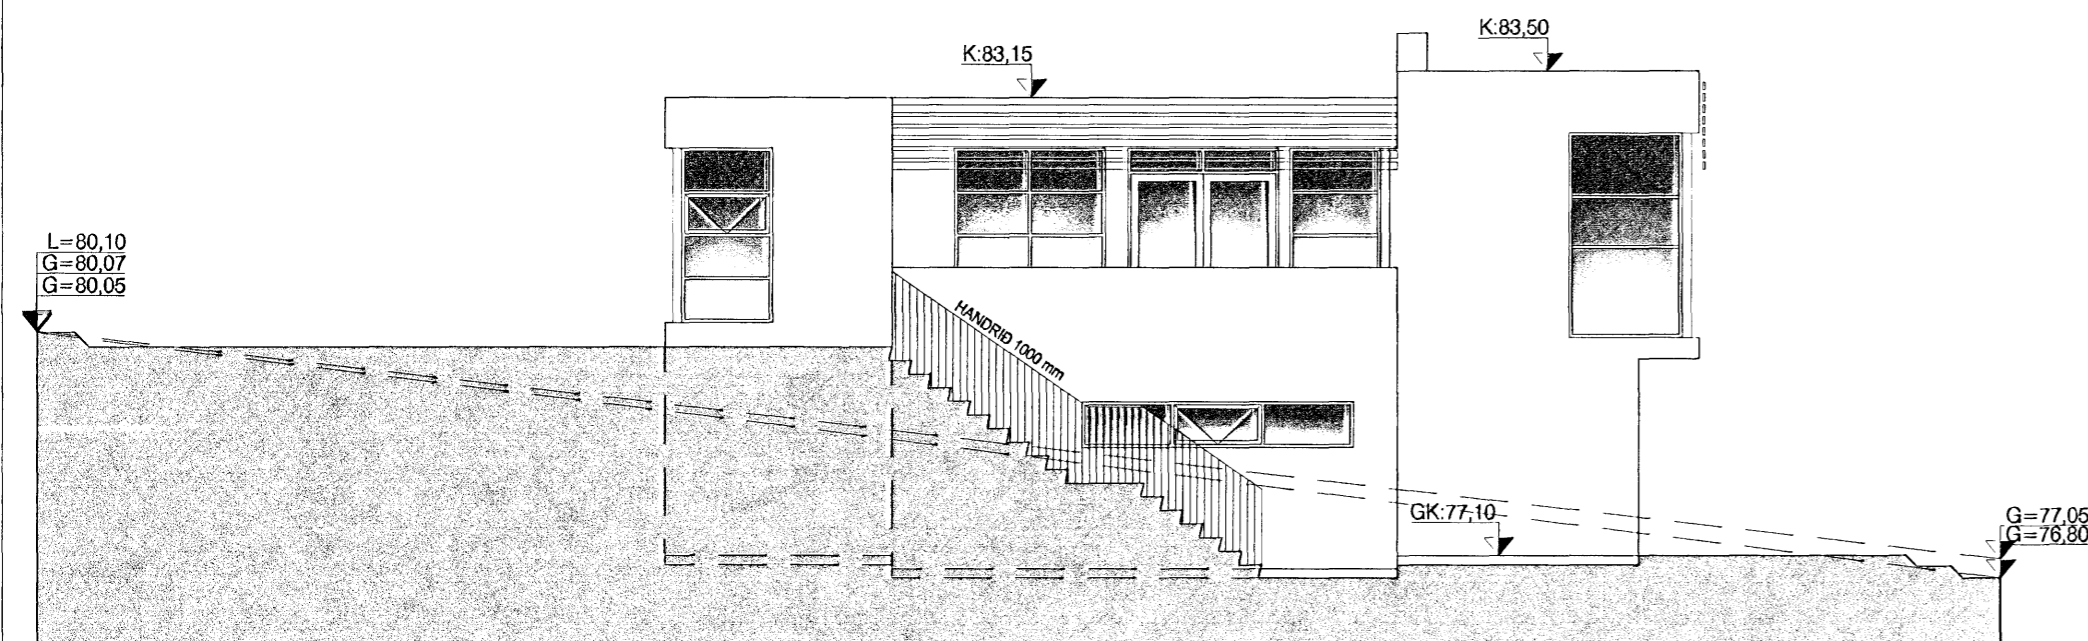

ÚTLIT SUDUR

Góð hönnun er kjarni málsins

Sigrún Ólaf
SÓLARK-ARKITEKTAR EHF

FURUÁS 47
221 HAFNARFJÖRÐUR
ÚTLIT OG SNEIÐINGAR
KVARÐI. 1:100

DAGS. 01.11.06

TEIKN. 02

SIGRÚN ÓLADÓTTIR ARKITEKT FAÍ
MARGRÉT CASSARO BYGGINGAFRÆÐINGUR
110753-4119 / 100572-5169

BÆJARHRAUN 2 220 HAFNARFJÖRÐUR
Sími: 561 2707 - 861 2707 - 899-2707 FAX: 561-2707
e-mail: arkitektar@solark.is

