





Samþykkt þann

15 NOV. 2006


Byggingafulltrúinn í Hafnarfirði
F.h. Kristján Þórarinnsson

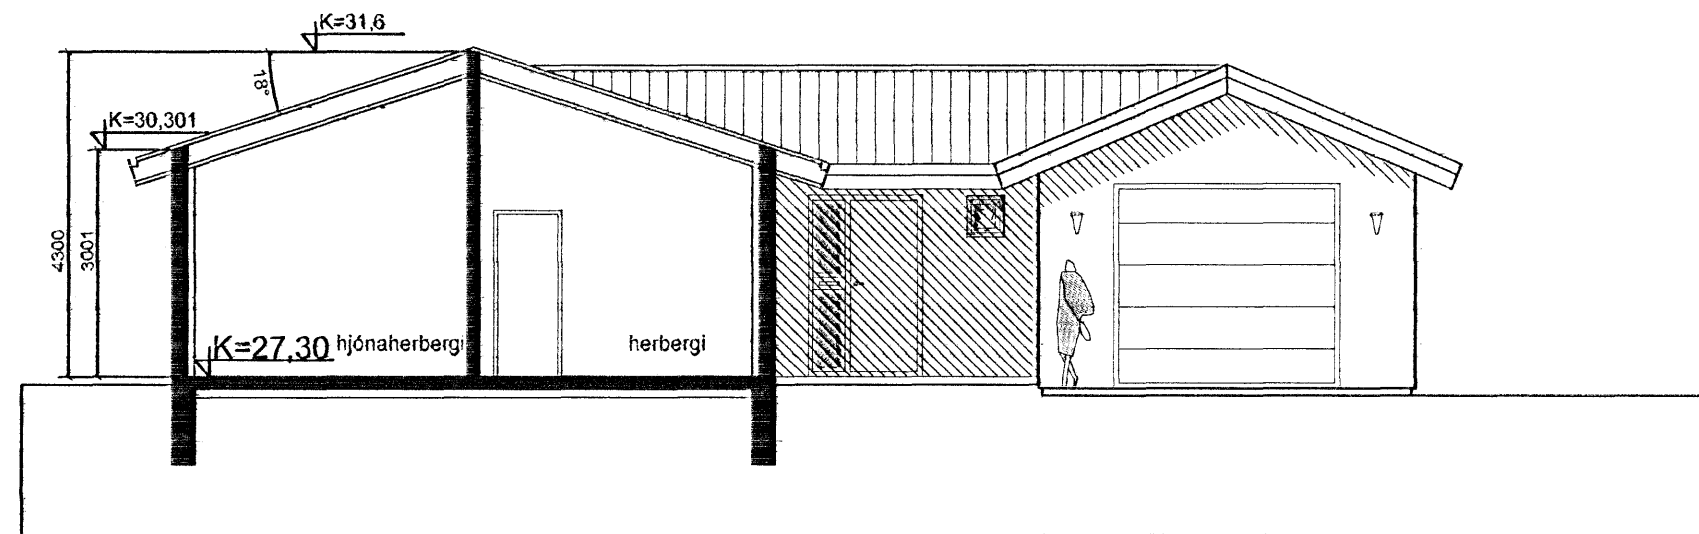


Snið A-A

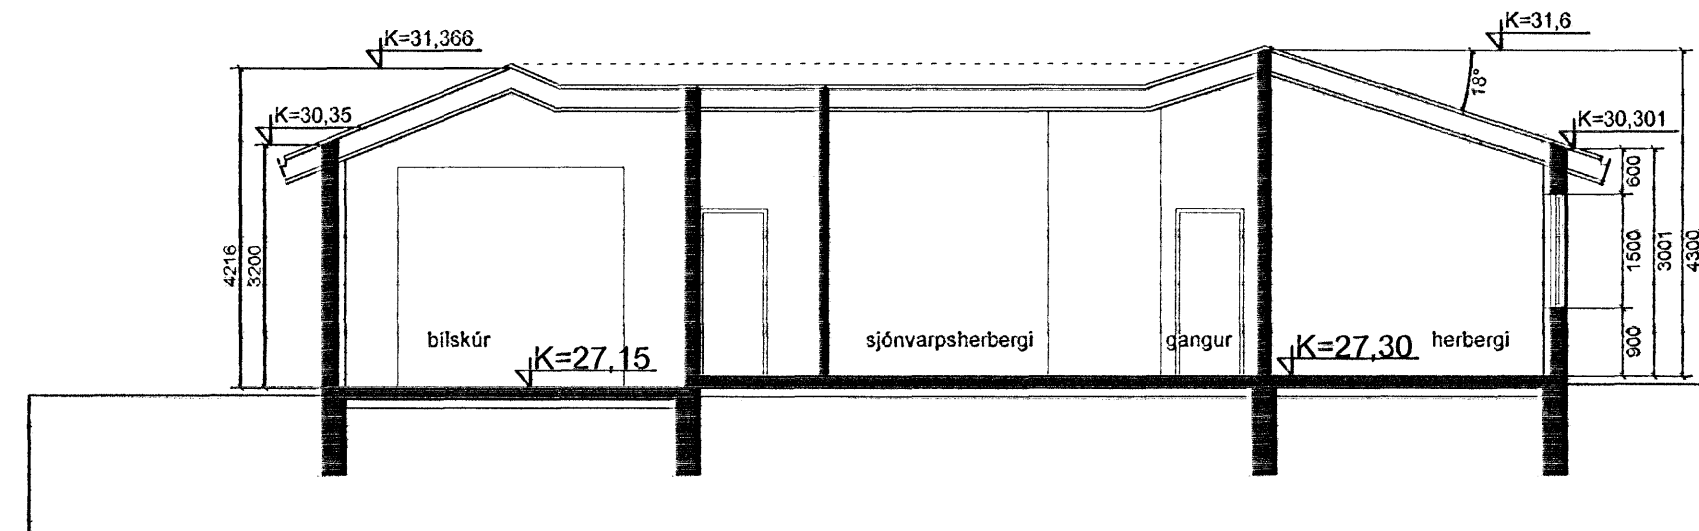

Snið B-B

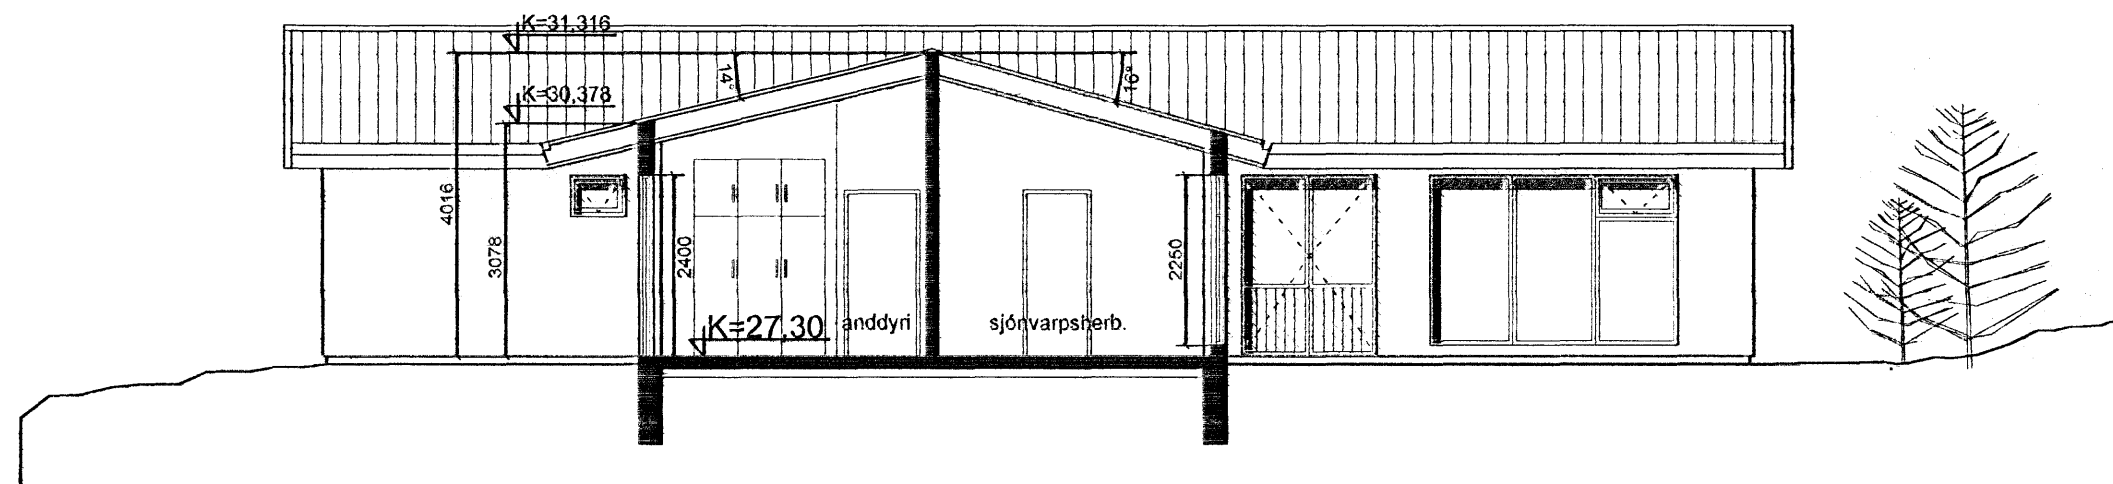

Snið C-C

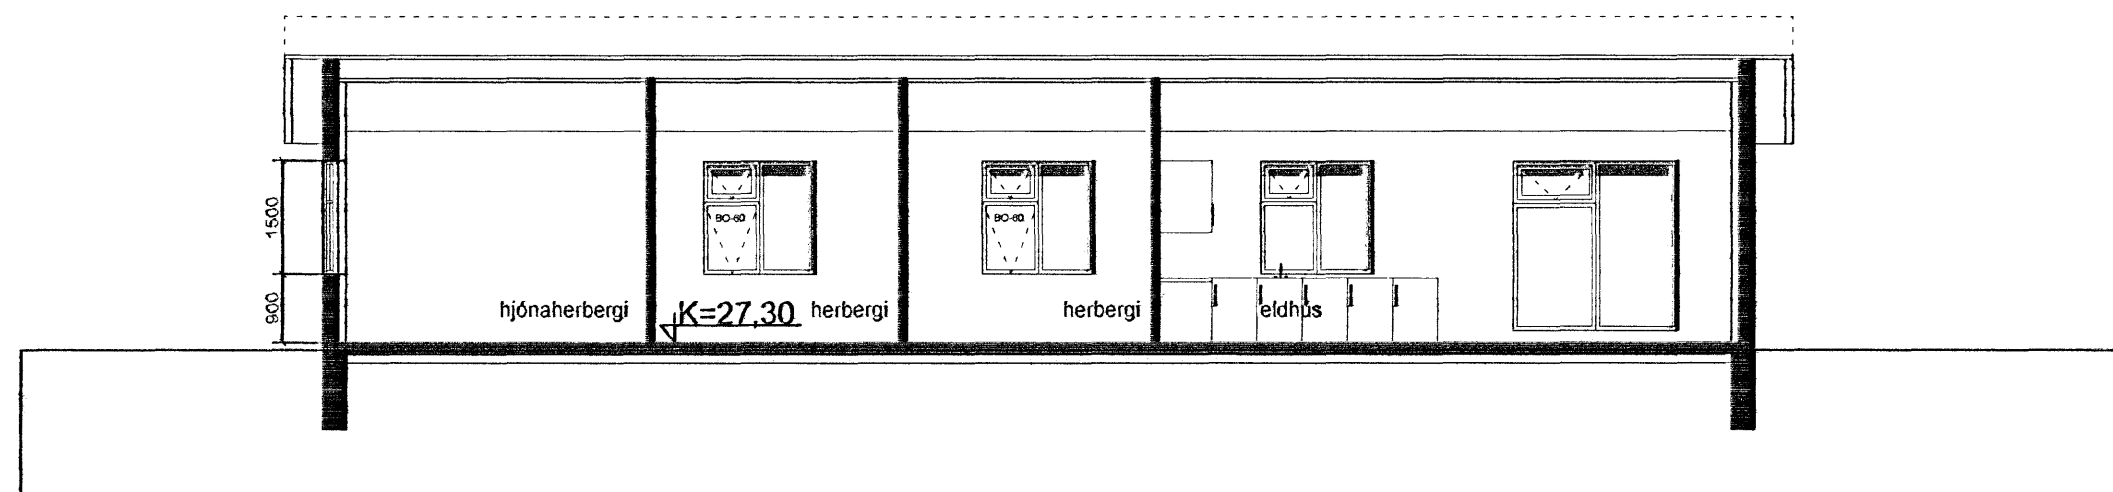

Snið D-D

Hafravellir 3 220 Hafnarfjörður

STAÐGREINIR: 1400-01-33500030
VERKKAUPI: Kristinn Lund
KENNITALA VERKKAUPA: 110448-4499

Adaltákning : 2 af 4

EFNI: Sniðmyndir

MELKVARDI: 1: 100
FRUMSTÆRD BLADS: A2
TEIKNAD: HL
YFIRFARID: IC
DAGSETNING ÚTGAFU: 20.10.2006

VERKNR: 0647
TEIKN. NR: 002
ENDURSK.:



VA ARKITEKTAR

Skólavörðustíg 12
101 Reykjavík
t: 460400-3610
sími: 530 6990
fax: 530 6991

va@vaarkitektar.is
www.vaarkitektar.is

ÚTGEFANDI: Indro Candi KT: 170364-7599

