



norðlæg hlið

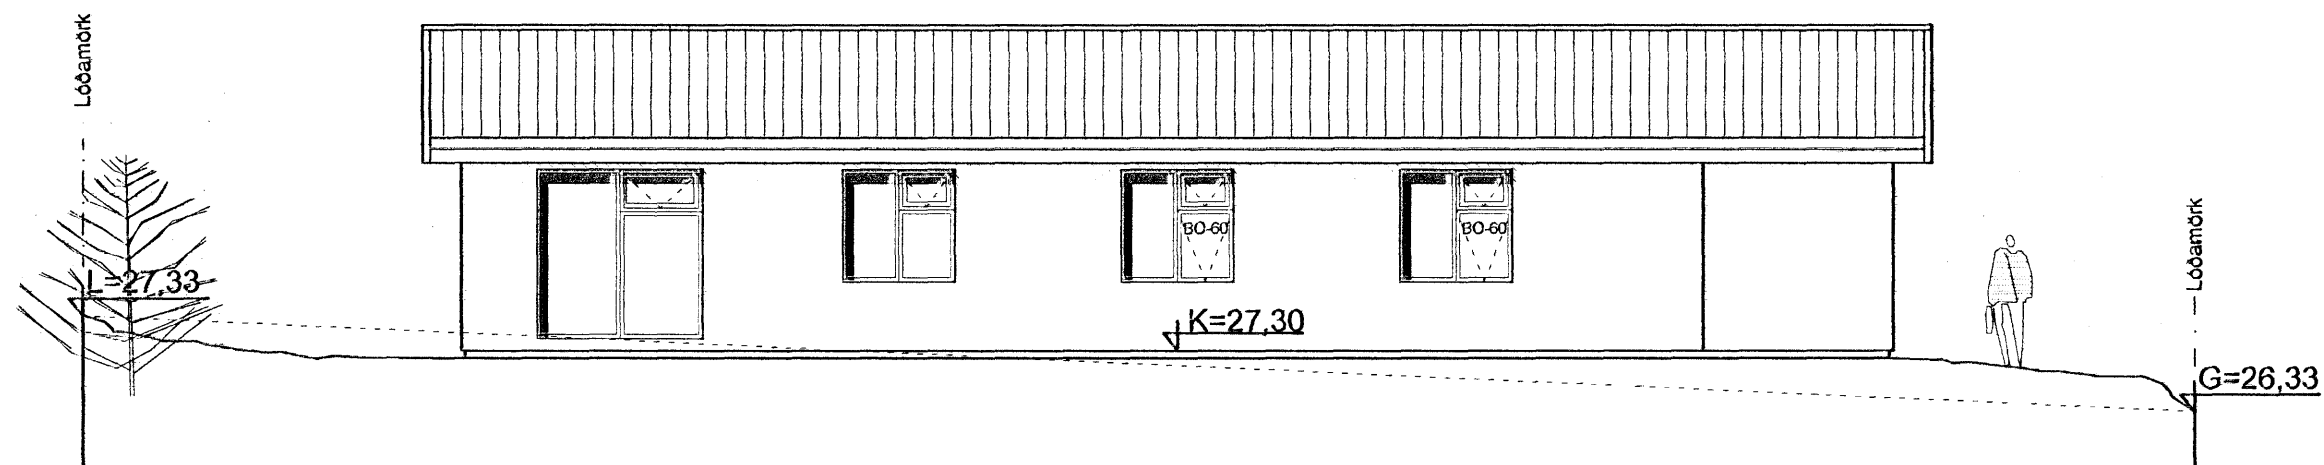

suðlæg hlið



austlæg hlið

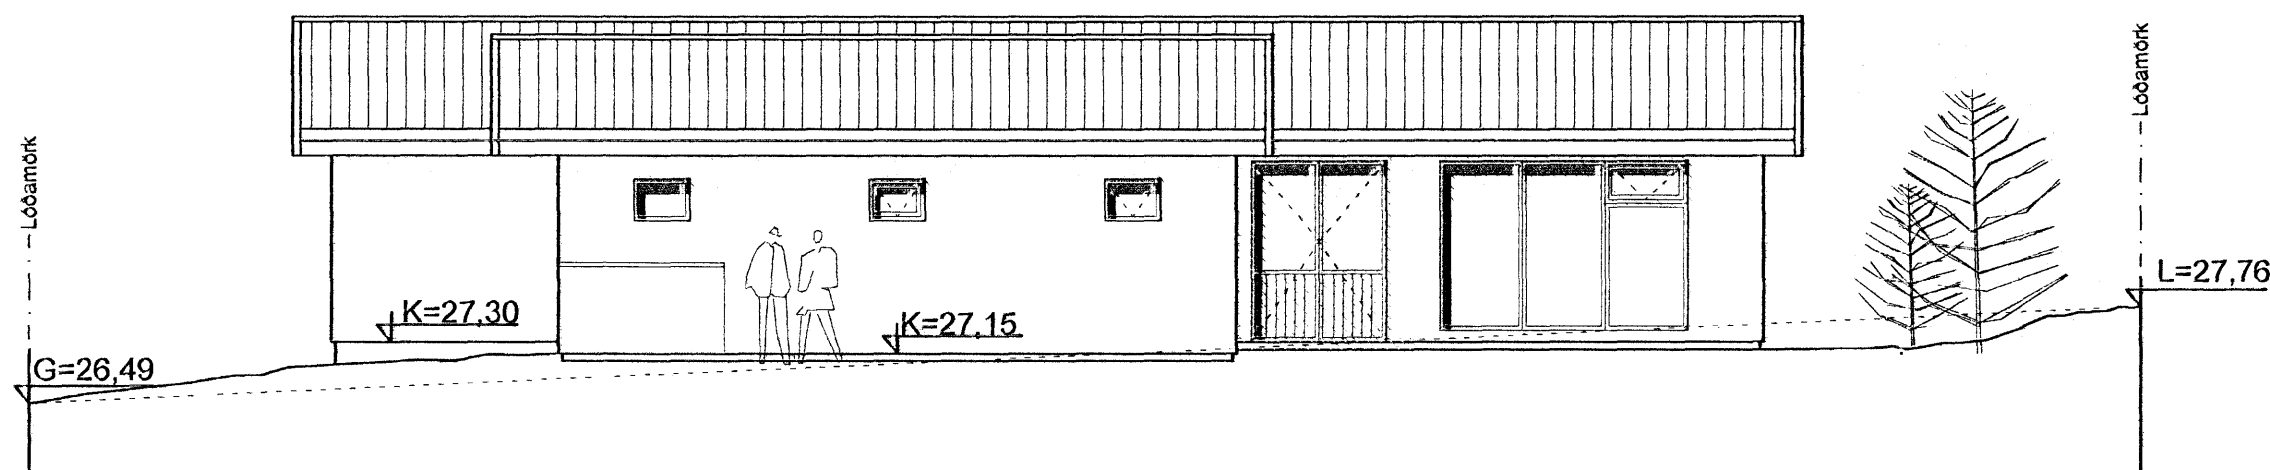

vestlæg hlið



Samþykkt þann

15 NOV. 2006

Byggingafulltrúinn í Hafnarfirði
F.h. Kristján Þórarinnsson

SKÝRINGAR:

Hafravellir 3
220 Hafnarfjörður

STADGREINIR: 1400-01-33500030
VERKKAUPI: Kristinn Lund
KENNITALA VERKKAUPA: 110448-4499

Adalteikning : 3 af 4

EFNI: Útlitsmyndir

MELKVARDI: 1: 100
FRUMSTÆÐ BLAÐS: A2
TEIKNAD: HL
YFIRFARID: IC
DAGSETNING ÚTGÁFU: 20.10.2006

VERKNR: 0647
TEIKN. NR: 003
ENDURSK:



VA ARKITEKTAR

Skólavörðuneyfi 12
101 Reykjavík
tlf: 460400-3610
sími: 530 8900
fax: 530 8901

va@vaarkitektar.is
www.vaarkitektar.is

ÚTGEFANDI: Indro Candi
KT: 170364-7599