



L=94,20


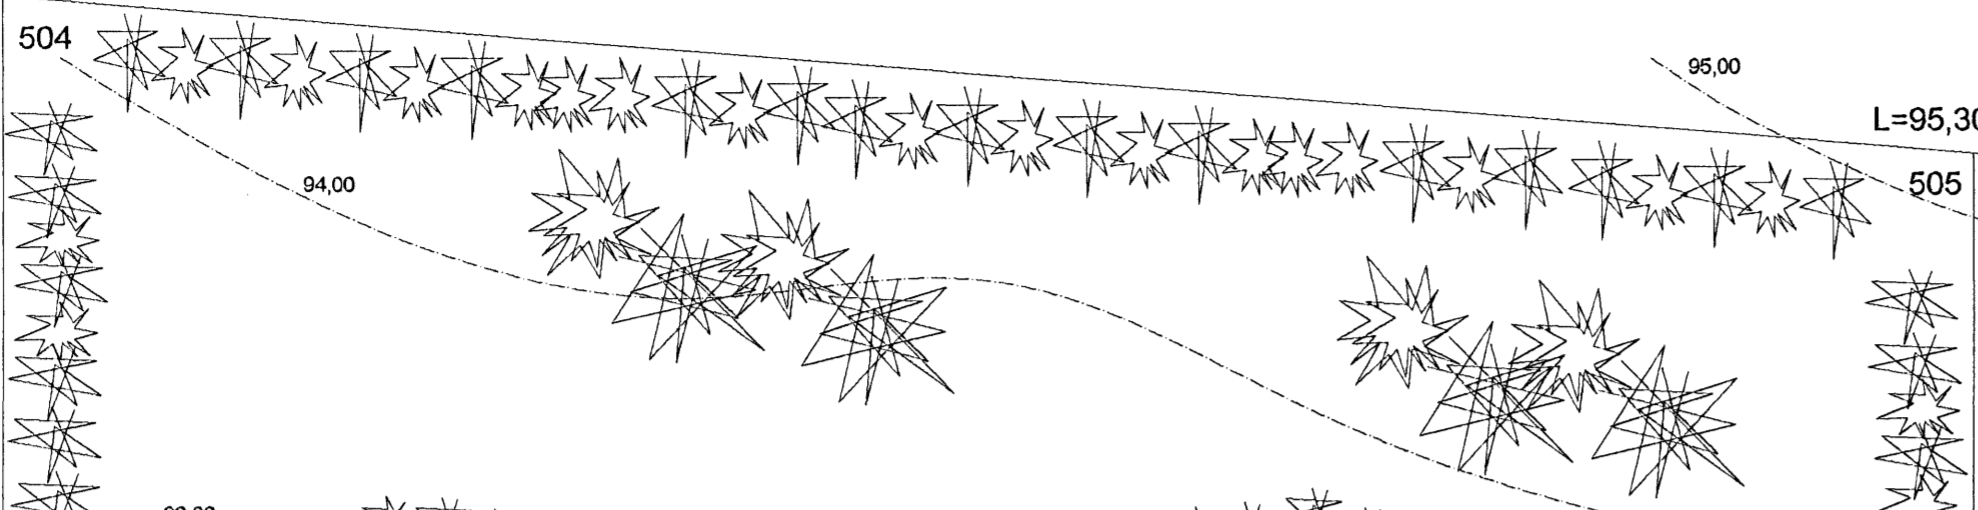


ELDSTÆÐI:
 UPPSETNING OG FRÁGANGUR
 SÉ Í SAMRÆMI VIÐ 192.GR.
 BYGGINGAREGLUGERÐAR

REYKHÁFUR:
 GERÐ OG FRÁGANGUR
 SÉ Í SAMRÆMI VIÐ 193.GR.
 BYGGINGAREGLUGERÐAR


 Samþykkt þann
 15 NOV. 2006
 Byggingafulltrúinn í Hafnarfirði
 F.h. Kristján Þórarinnsson

SETLAUG:
 69.3.GR. BYGGINGAREGLUGERÐAR.
 SETLAUGAR Á LÖÐUM ÍBÚÐAR- OG FRÍSTUNDAHÚSA
 SKULU BÚNAR LÆSANLEGU LOKI TIL AÐ HYLJA ÞÆR
 MEÐ ÞEGAR ÞÆR ERU EKKI Í NOTKUN EDA ÖÐRUM
 ÚTBÚNAÐI, SBR. MGR. 69.2, TIL VARNAR SLYSUM

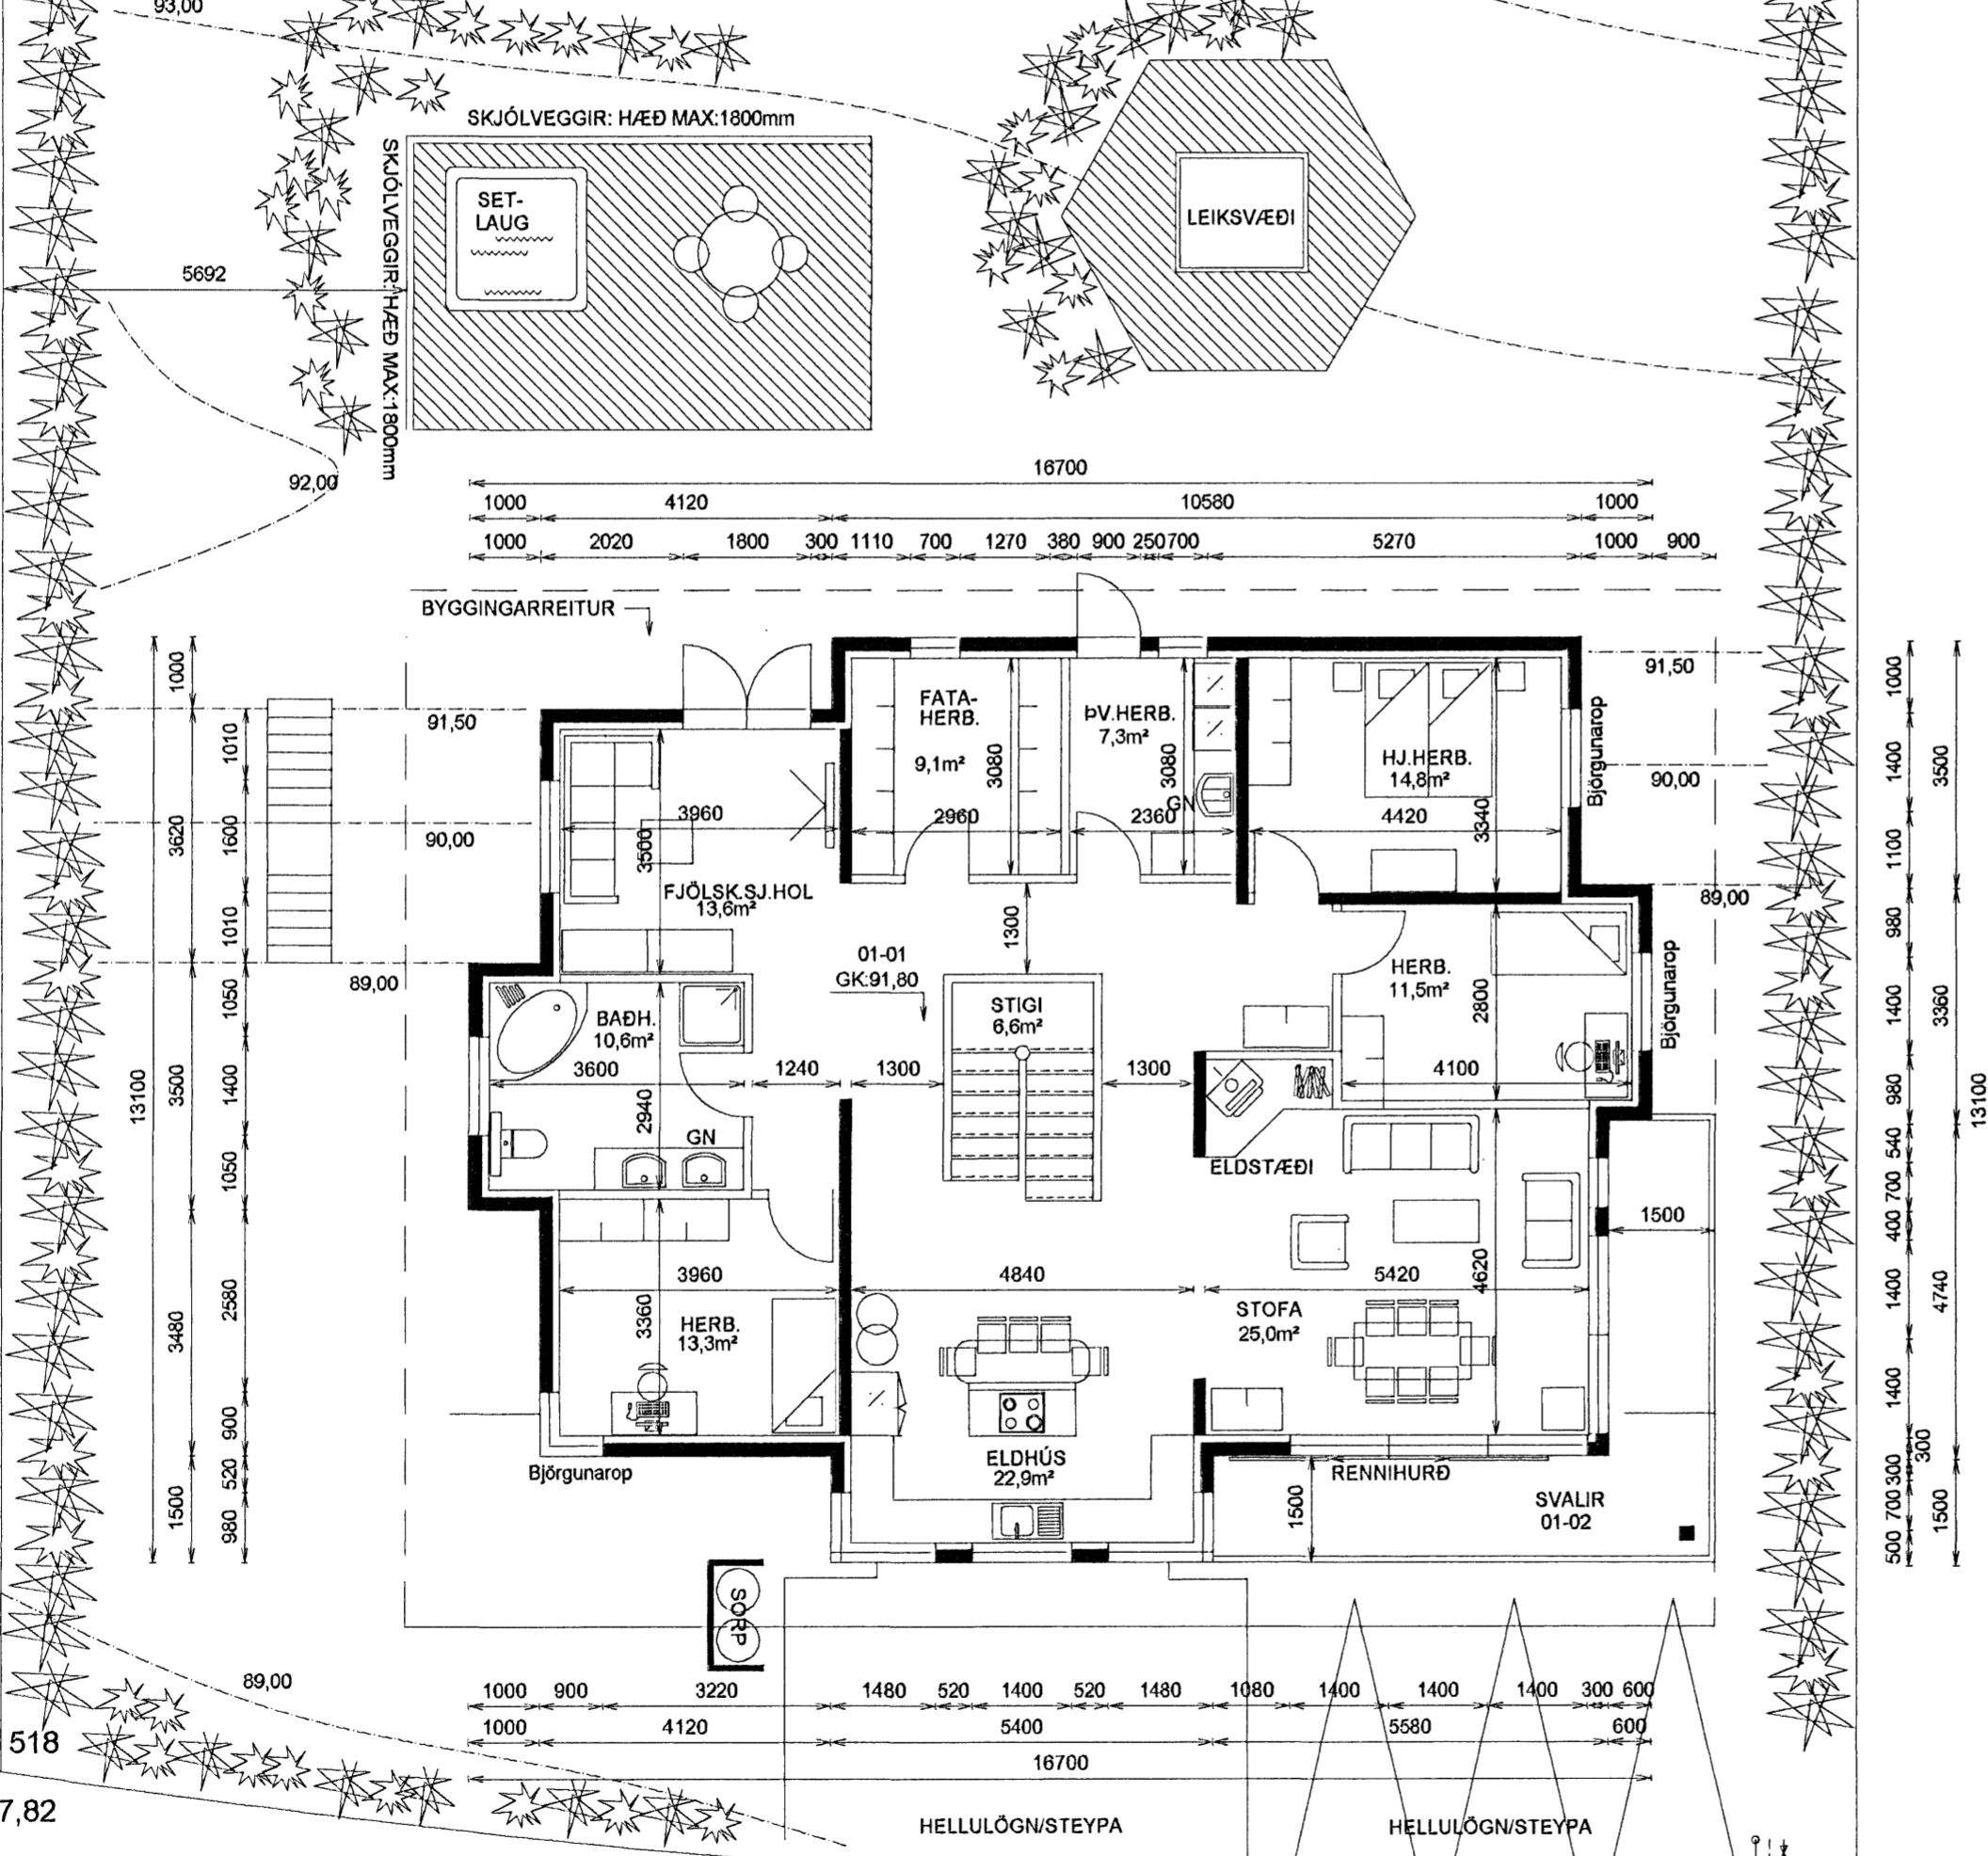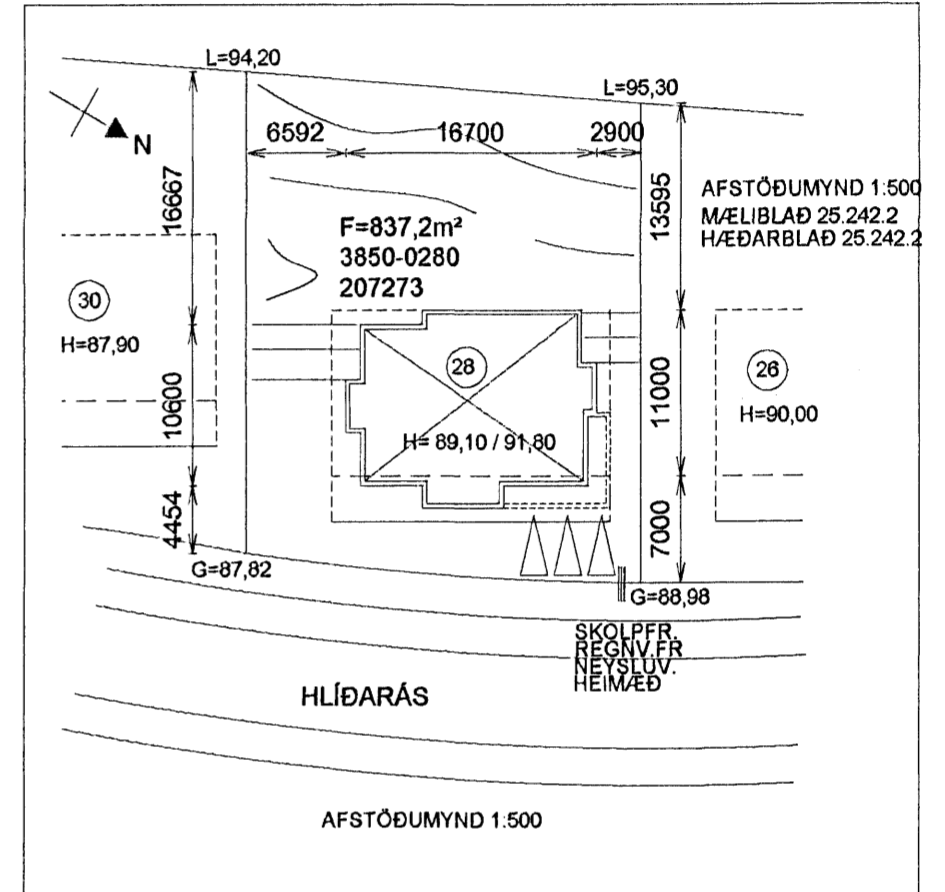

STÆRÐIR:

0001-0002	KJALLARI	67,5 m ²	182,2 m ³
0003	BÍLGEYMSLA	45,4 m ²	122,6 m ³
0101	ÍBÚÐ	176,7 m ²	641,6 m ³
BOTNPLATA:		22,6 m³	
SAMTALS		289,6 m²	969,0 m³

BOTNFLÖTUR / m² 314,2 m²
LÓÐ 837,2 m²
NÝTINGARHLUTFALL 0,37


LÓÐARFRÁGANGUR.
 FYLLA SKAL Í LÓÐINA TIL AÐ NÁ FRAM GEFNUM HÆÐARKÓTUM Á PLÖTUM. (GK:28,90)
 MEÐ LÓÐARMÖRKUM SKAL LEITAST VIÐ AÐ RASKA HRAUNI EINS LÍTIÐ OG KOSTUR ER


SKOLPFR.
 REGNV.FR
 NEYSLUV.
 HEIMÆÐ

HLÍÐARÁS 28 HAFNARFIRÐI

GRUNNMYND - JARÐHÆÐ
AFSTÖÐUMYND

Mkv. 1:100 1:500
 Hannað E.V.
 Teiknað E.V.

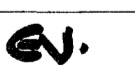Dags. 6.NOV.2006 Blað 1 AF 5 Nr. HLÍÐARAS28BN Yfirfarið 

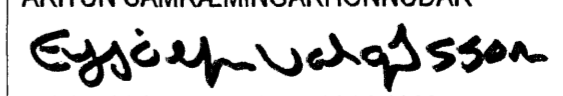ÁRITUN SAMRÆMINGARHÖNNUÐAR

 Eyjólfur Valgarðsson Kt:280857-4169

TR.aust s/f
 TÆKNIFRÆÐINGARNIR
 Eyjólfur Valgarðsson Kt:280857-4169 Sími: 471-2257
 Sigurður Grétarsson tr.aust@simnet.is