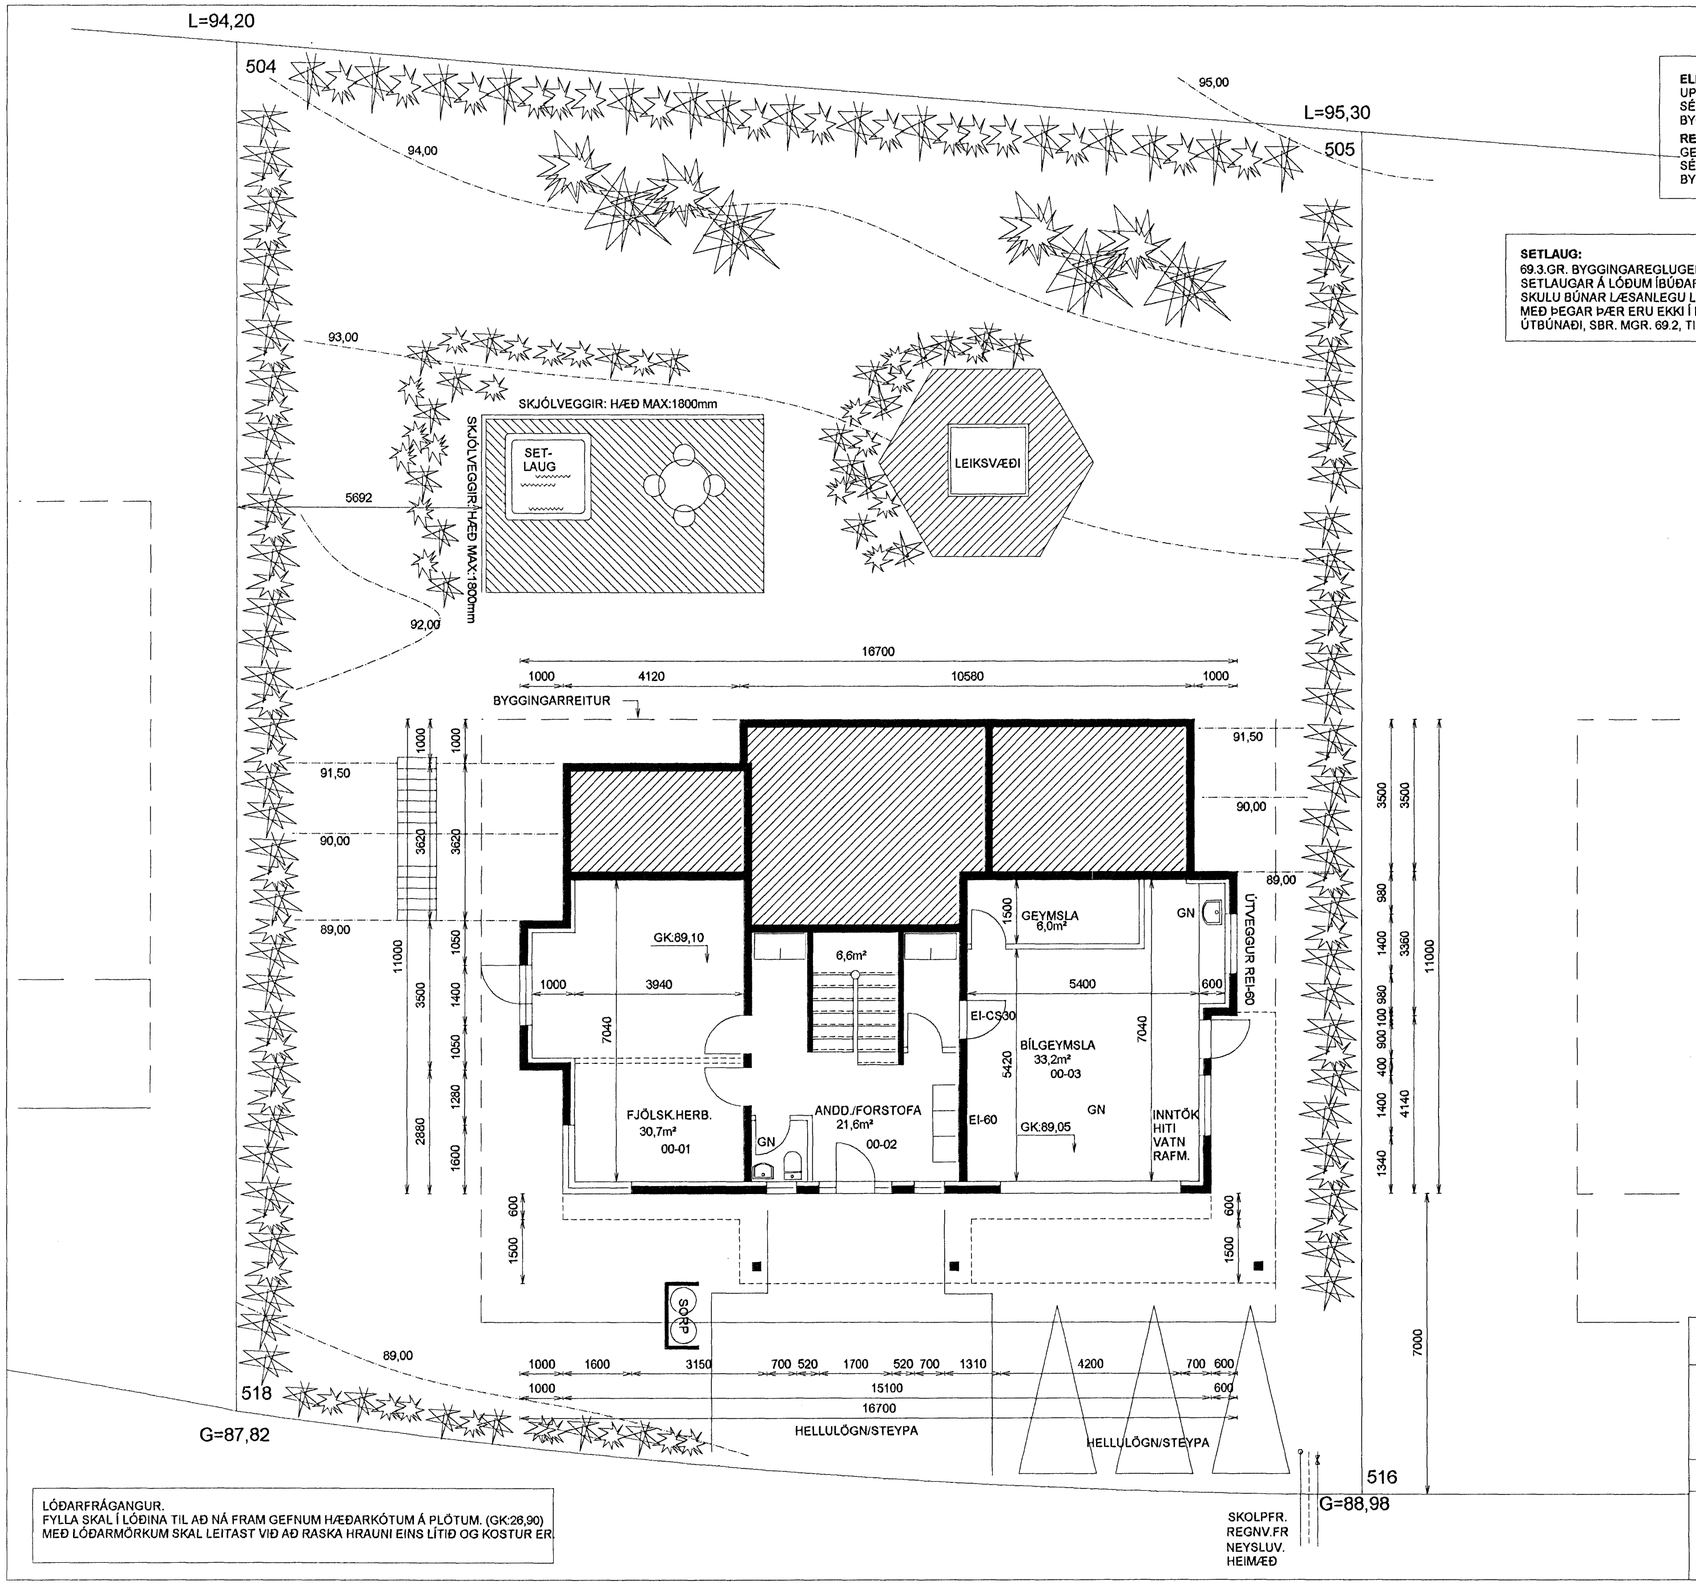

LÓÐARFRÁGANGUR.
FYLLA SKAL Í LÓÐINA TIL AÐ NÁ FRAM GEFNUM HÆÐARKÓTUM Á PLÖTUM. (GK:26,90)
MEÐ LÓÐARMÖRKUM SKAL LEITAST VIÐ AÐ RASKA HRAUNI EINS LÍTIÐ OG KOSTUR ER.

ELDSTÆÐI:
UPPSETNING OG FRÁGANGUR
SÉ Í SMRÆMI VIÐ 192.GR.
BYGGINGAREGLUGERÐAR

REYKHÁFUR:
GERÐ OG FRÁGANGUR
SÉ Í SAMRÆMI VIÐ 193.GR.
BYGGINGAREGLUGERÐAR

SETLAUG:
69.3.GR. BYGGINGAREGLUGERÐAR.
SETLAUGAR Á LÓÐUM ÍBÚÐAR- OG FRÍSTUNDAHÚSA
SKULU BÚNAR LÆSANLEGU LOKI TIL AÐ HYLJA ÞÆR
MEÐ ÞEGAR ÞÆR ERU EKKI Í NOTKUN EÐA ÖÐRUM
ÚTBÚNAÐI, SBR. MGR. 69.2, TIL VARNAR SLYSUM

Samþykkt þann
15 NOV. 2006
Byggingafulltrúinn í Hafnarfirði
F.h. Kristján Þórarinsson

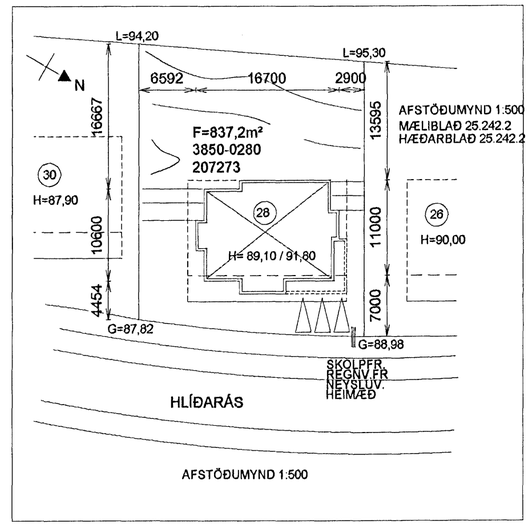

STÆRÐIR:

0001-0002	KJALLARI	67,5 m2	182,2 m3
0003	BÍLGEYMSLA	45,4 m2	122,6 m3
0101	ÍBÚÐ	176,7 m2	641,6 m3
BOTNPLATA:			22,6 m3
SAMTALS		289,6 m2	969,0 m3

BOTNFLÖTUR / m2 314,2 m²
LÓÐ 837,2 m²
NÝTINGARHLUTFALL 0,37

HLÍÐARÁS 28 HAFNARFIRÐI

GRUNNMYND - 1.HÆÐ
AFSTÖÐUMYND

Mkv. 1:100 1:500
Hannað E.V.
Teiknað E.V.
Dags. 6.NOV.2006 Blað 2 AF 5 Nr. HLIÐARAS28BN
Yfirfarið EV.

ÁRITUN SAMRÆMINGARHÖNNUÐAR
Eyjólfur Valgarðsson Kt:280857-4169

TR.aust s/f
TÆKNIFRÆÐINGARNIR
Eyjólfur Valgarðsson Kt:280857-4169 Sími: 471-2257
Sigurður Grétarsson tr.aust@simnet.is