



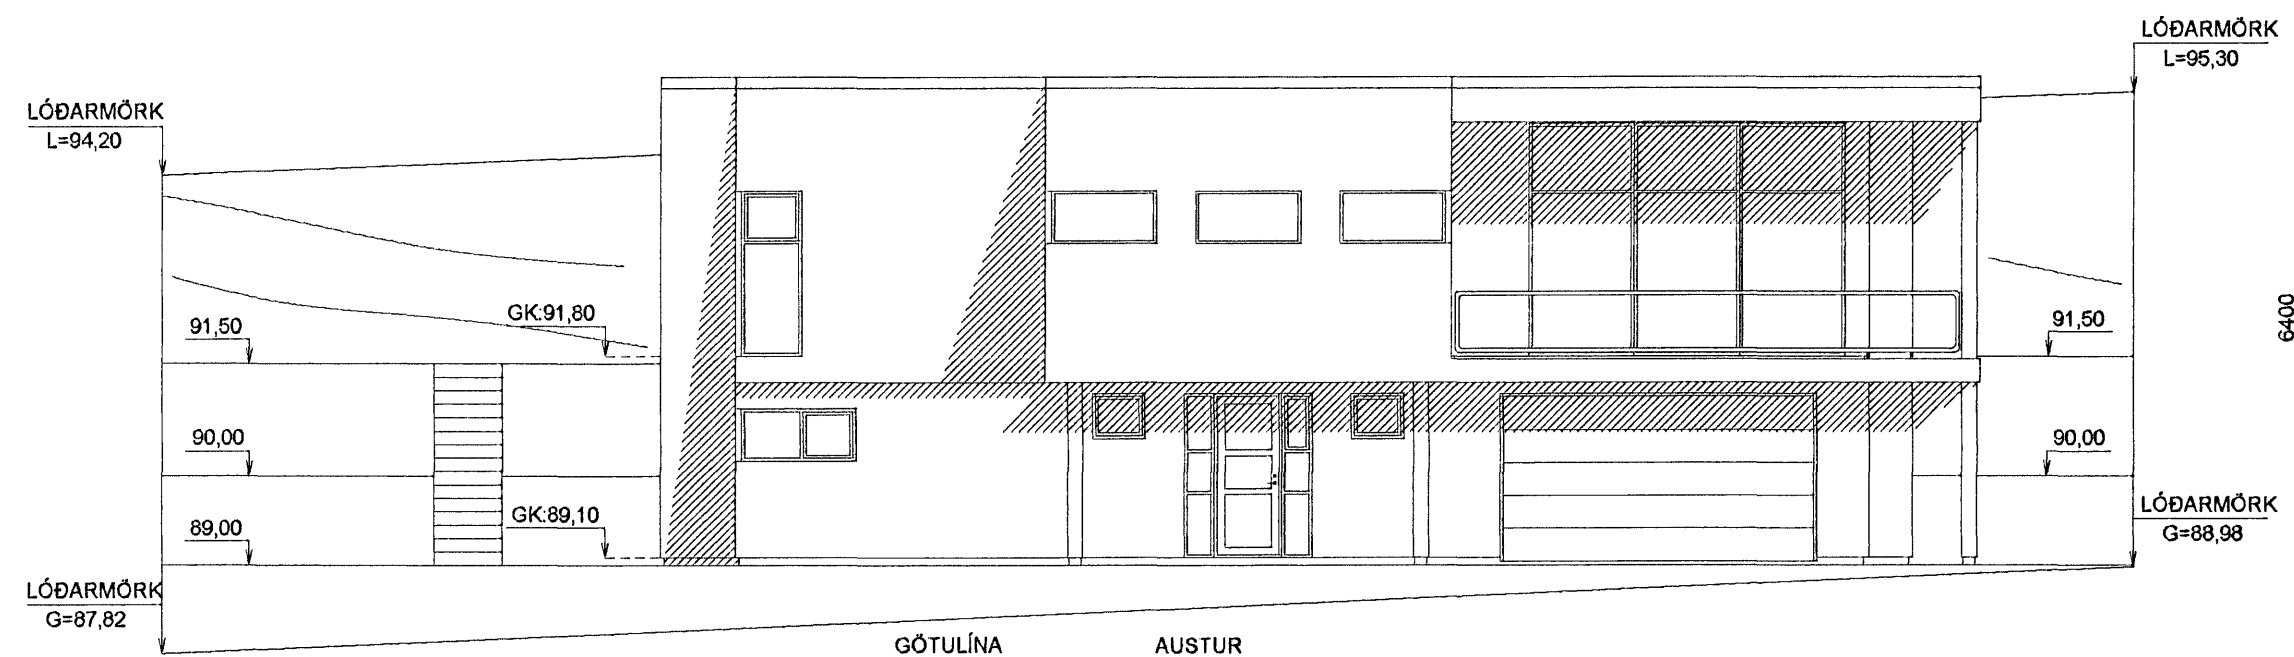

Samþykkt þann

15 NOV. 2006

Byggingafultrúinn í Hafnarfirði
F.h. Kristján Þórarinnsson

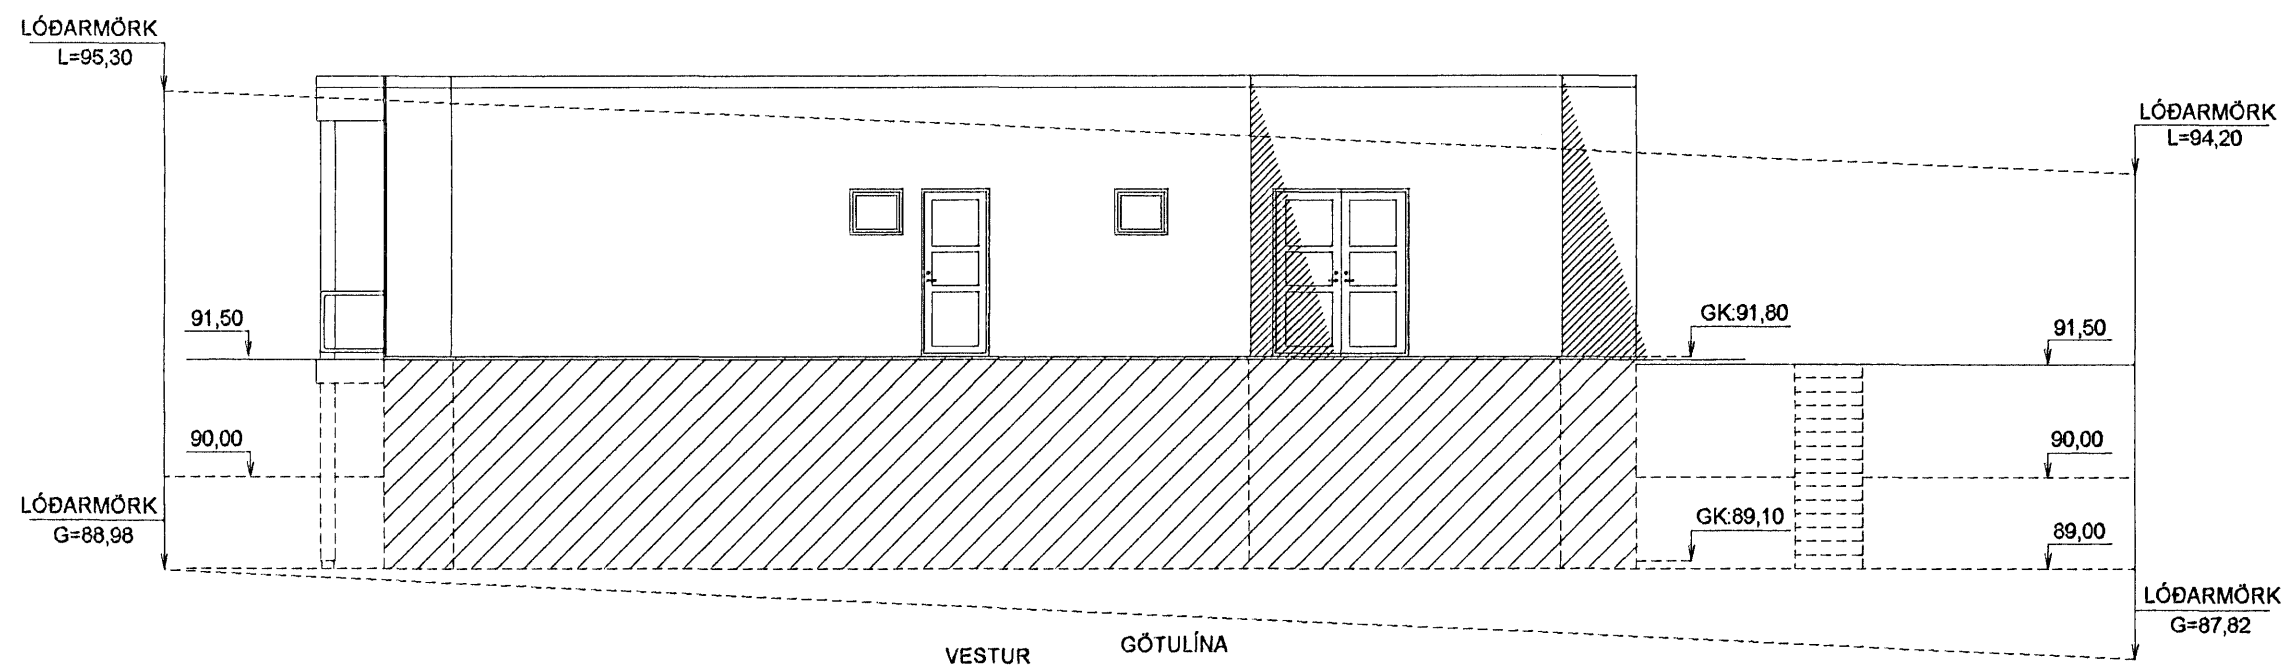

BYGGINGARLÝSING

Einbýlishúsið er steinsteypu á tveimur hæðum. Gólfplata milli hæða steinsteypu. Pakkplata er steinsteypu með 1:500 vatnshalla á efri brún steypu frá útveggjum að miðju þaks, platan er vatnsvarinn með tjóruvefni og einangruð ofan steypu með 200mm vatnsheldu einangrunarplast, klætt að ofan með vatnsheldum álímdum dúk. Ofan á dúk komi farg úr steypu/steinvefni. Að öðru leyti er vísað til frágangslýsingar framleiðanda og seljand þakvefnis og vottunar v. efnisnotkunar og vinnu.

Útveggir eru steinaðir að utan litur gráhvitt.
U-gildi byggingahluta: Útveggir = 0,80 W/m²
Þak: 0,20 W/m²
Boþnpl. og undirstöður: 0,30 W/m²

Undirstöður eru úr steinsteypu einangraðir að innan með 75mm plasteinangrun. Gólfplötur á fyllingu eru úr steinsteypu, undir gólfpl. komi 75mm plasteinangrun.

Útveggir eru úr steinsteypu, einangraðir að innan með 100mm plasteinangrun og múrhúðað yfir.

Þak er steinsteypu plata, einangruð með 200mm vatnsh. einangrunarplast.

Þak s.b.r. 138.3 í byggingareglugerð.

Innveggir
Innveggir í votkjörnum eru hlaðnir og múrhúðaðir.
Innveggir í öðru rýmum eru úr blökkstöðum, einangraðir með steinull og klæddir með 13mm gipsplötum.
Brunaþol í flokki 1.

Gluggar og úthurðir eru úr ál/tímbr, gler er tvöfalt K-gler.

Veggur milli bílgeymslu og íbúðar skal vera a.m.k. EI60, klæðning í flokki 1. Hurð milli bílgeymslu og íbúðar skal vera a.m.k. EI-CS30.

Lagnaleiðir:
Hita og neysl vatnslagnir eru lagðar í gólfplötu /Rör í rör)
Rafflagnir eru í einangrun í útvegg, innveggjagrindum og gólfplötu.

Skolplagnir eru hefðbundnar 100mm plastlagnir undir gólfplötu.

Sorpgæmsla
Sorpgæmsla er úr steinsteypu staðsteypt eða steyptar einingar.

HLÍÐARÁS 28 HAFNARFIRÐI

ÚTLITSMYNDIR
AUSTUR - VESTUR

Mkv. 1:100

Hannað E.V.

Teiknað E.V.

Dags. 6.NOV.2006 Blað 3 AF 5 Nr. HLÍÐARÁS28BN

Yfirfarid EV

ÁRITUN SAMRÆMINGARHÖNNUÐAR

Eyjólfur Valgarðsson
Eyjólfur Valgarðsson Kt:280857-4169

TR.aust s/f

TÆKNIFRÆÐINGARNIR
Eyjólfur Valgarðsson Kt:280857-4169 Sími: 471-2257
Sigurður Grétarsson tr.aust@simnet.is