
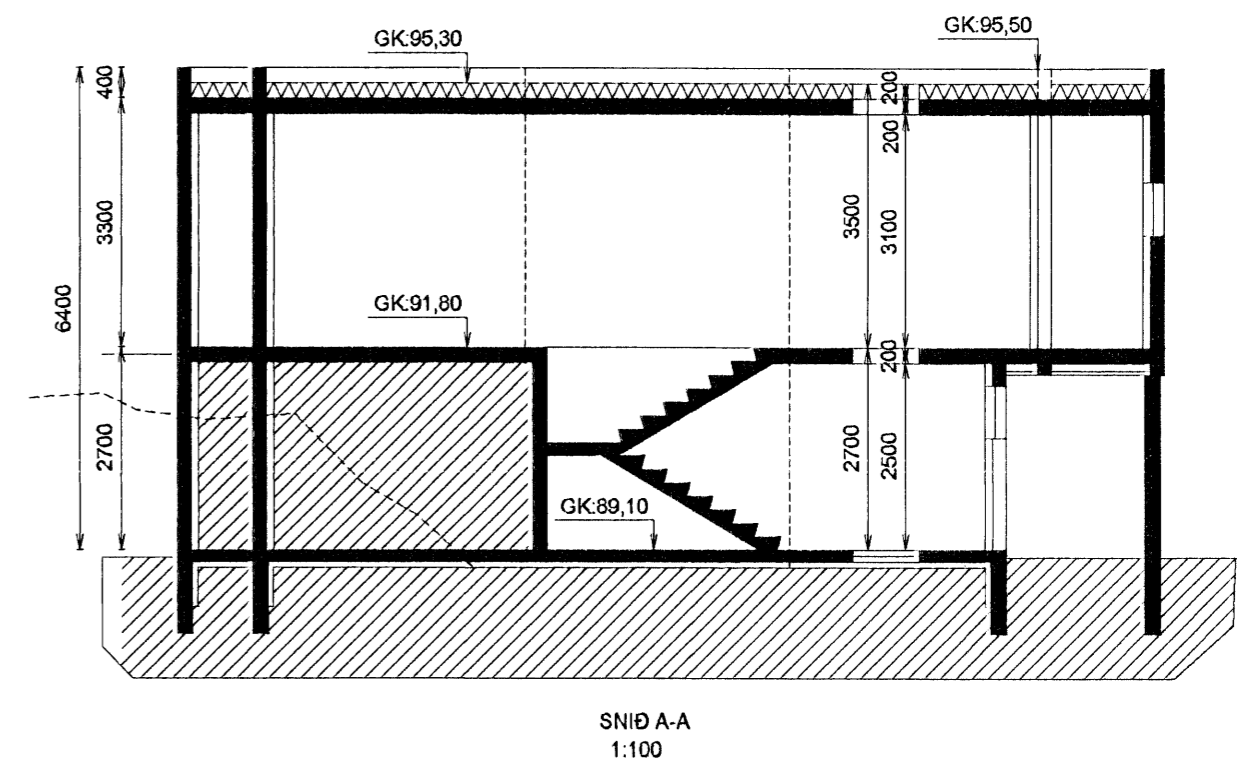
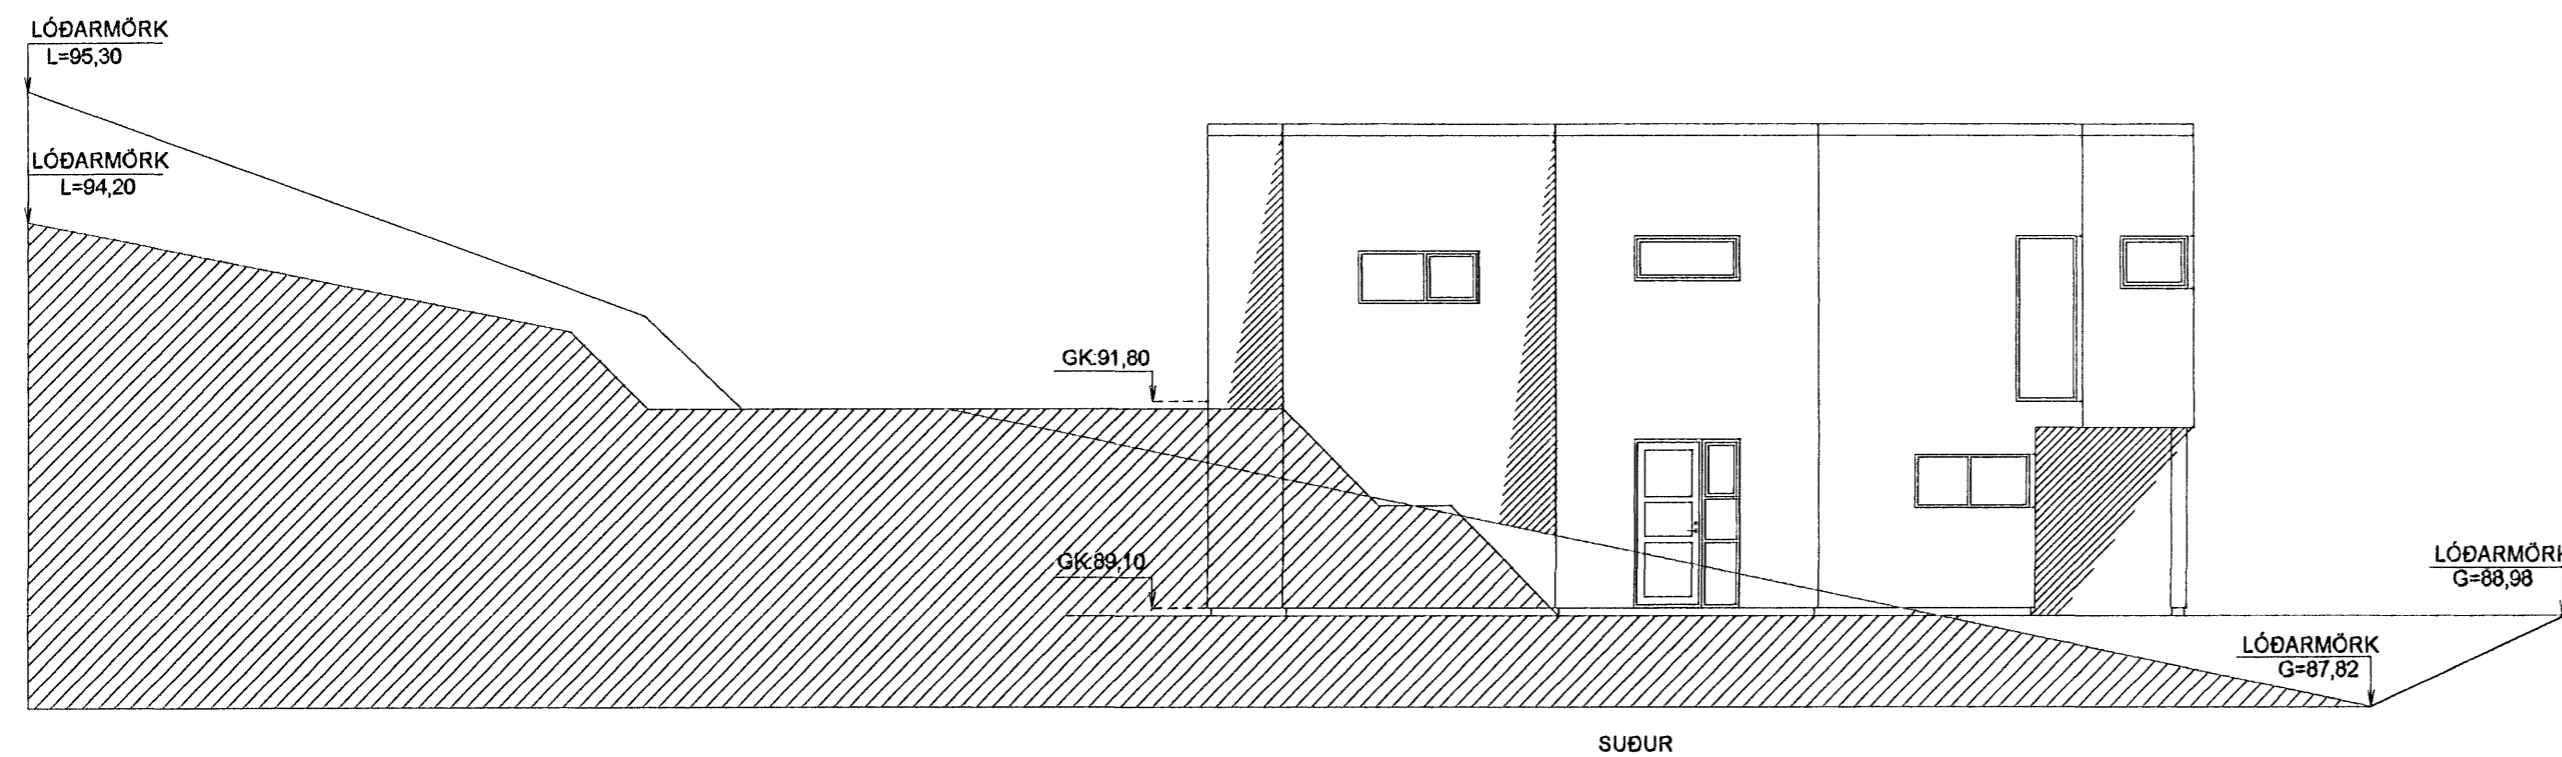


Samþykkt þann

15 NOV. 2006

Byggingafulltrúinn í Hafnarfirði
 Þh. Kristján Þórarinnsson

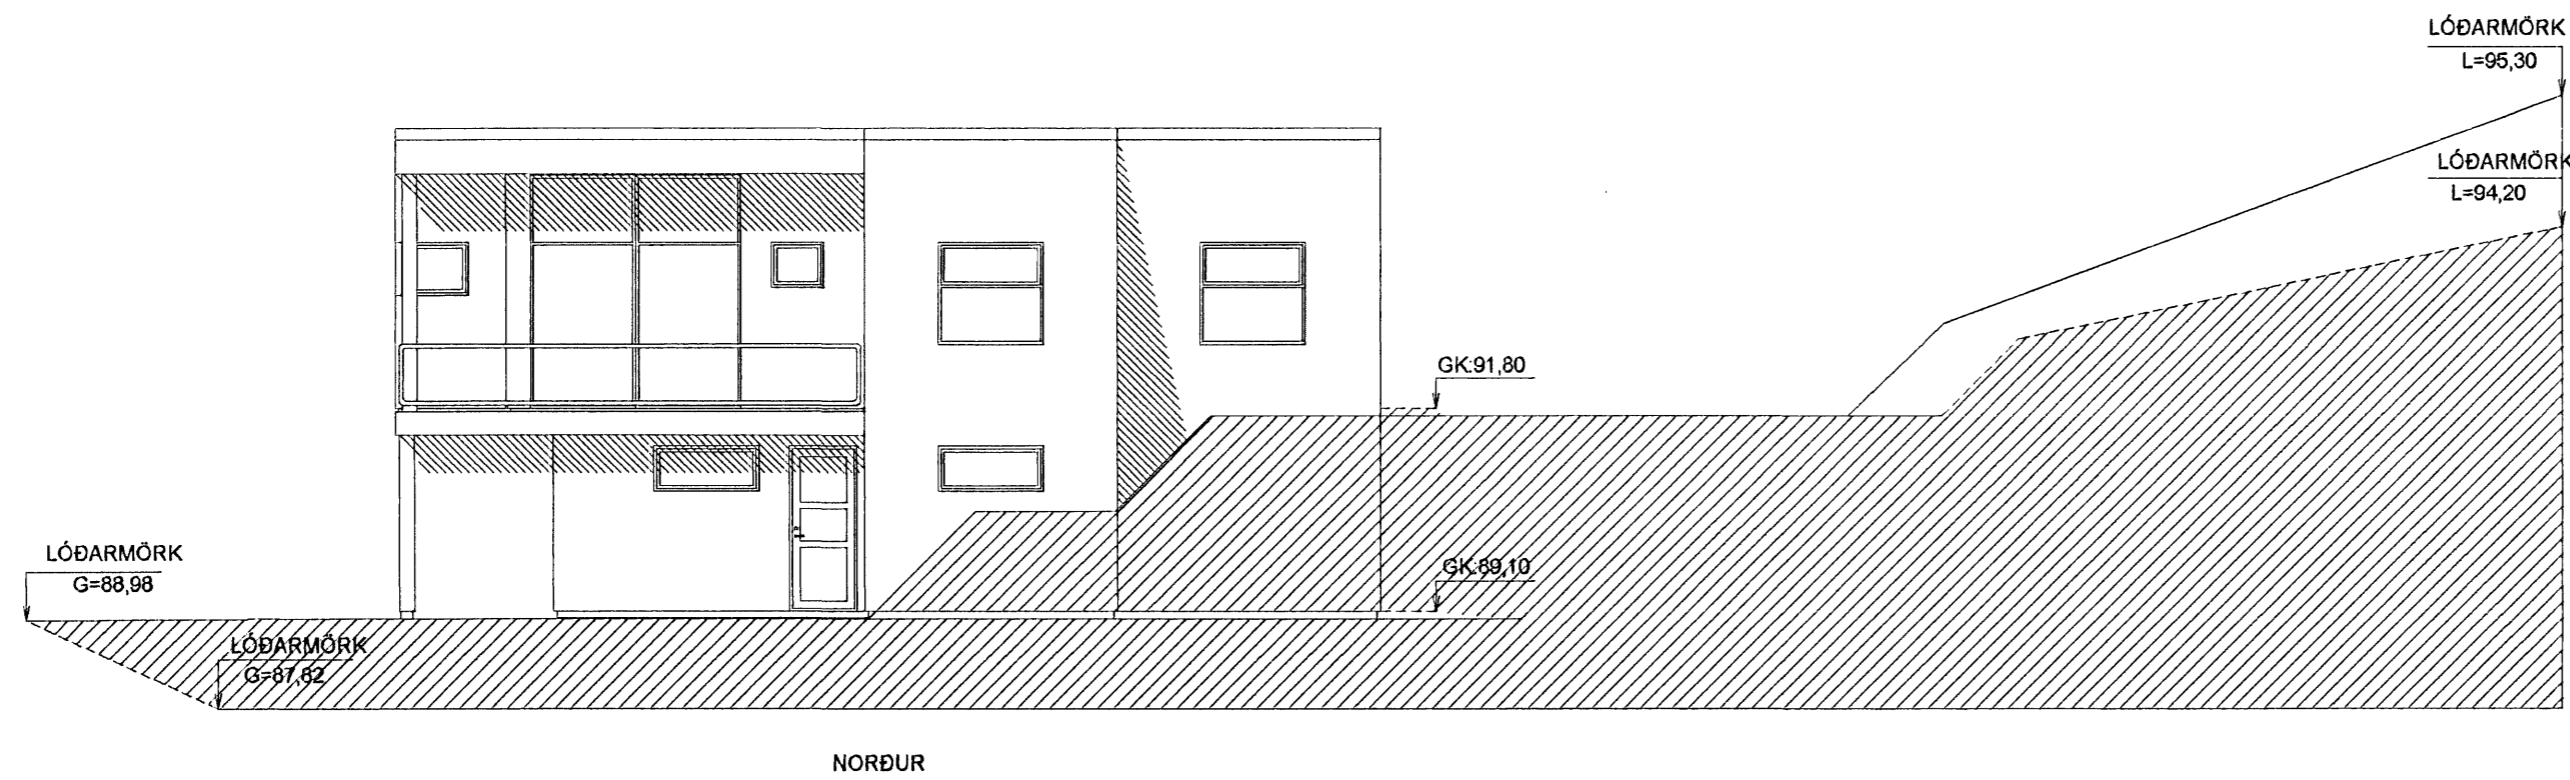

HLÍÐARÁS 28 HAFNARFIRÐI	
ÚTLITSMYNDIR NORÐUR - SUÐUR	Mkv. 1:100
	Hannað E.V.
	Teiknað E.V.
Dags. 6.NOV.2006 Blað 4 AF 5	Nr. HLÍÐARAS28BN Yfirfarið
ÁRITUN SAMRÆMINGARHÖNNUÐAR Eyjólfur Valgarðsson Eyjólfur Valgarðsson Kt:280857-4169	TR.aust s/f TÆKNIFRÆÐINGARNIR Sigurður Grétarsson Sími: 471-2257 tr.aust@simnet.is