


GRUNNMYND 2. HÆÐ


GRANDATRÖÐ

Skráningartafla: Eyrartröð 14, Hafnarfirði				Skrásetjari: Vigfus Halldórsson												
Landnúmer: 120345				Kennitala: 100760-5849												
Matshlutanúmer: 01				Dags: 02-10-2008												
Uppskipting og lýsing				Stærðir												
D0	D1	D2	D3	D4	D5	D6M	D6	D7	D8	D9	D10a	D10b	D11	D12	D13	D17
Lökun	Rými hæð-röð	Nokun texti	Höfuð-fokkun	Eignar-hald	Bætur m²	Netfl. m²	Sigur m²	Op m²	Brútkv. m²	Brútkv. sh < 1,8	Salahæð min	Salahæð max	Brútt rúm m³	Nettfl. m²	Birt flatarmál m²	Skiparúm m³
Matshluti					487,1	0,0	3,0	3,0	460,7	0,0			1.884,4	431,0	460,7	1.657,560
Boln													83,9			
	01	1. hæð			419,3	0,0	3,0	0,0	419,3	0,0			1.681,3	393,0	419,3	
A	0101	lónaður	N	0101	192,0		3,0		192,0		2,20	5,95	854,4	180,1	192,0	4,45
A	0102	lónaður	N	0101	227,3				227,3		2,70	4,40	806,9	212,9	227,3	3,55
	02	2. hæð			67,8	0,0	0,0	3,0	41,4	0,0			139,3	38,0	41,4	
A	0201	Skrifstofur	N	0101	44,4			3,0	41,4				117,0	38,0	41,4	2,84
A	0202	þakrymi	V	0101	23,4								22,2			100,320
Athugasemdir																
Sameignir summa																
Eignarhald																
		Nokun texti	Birt flatarmál m²	Skiparúm m³	Séragn og sameign m²											
	0101	lónaður	460,7	1.657,560	1.657,560											
Alls					460,7	1.657,560	1.657,560									

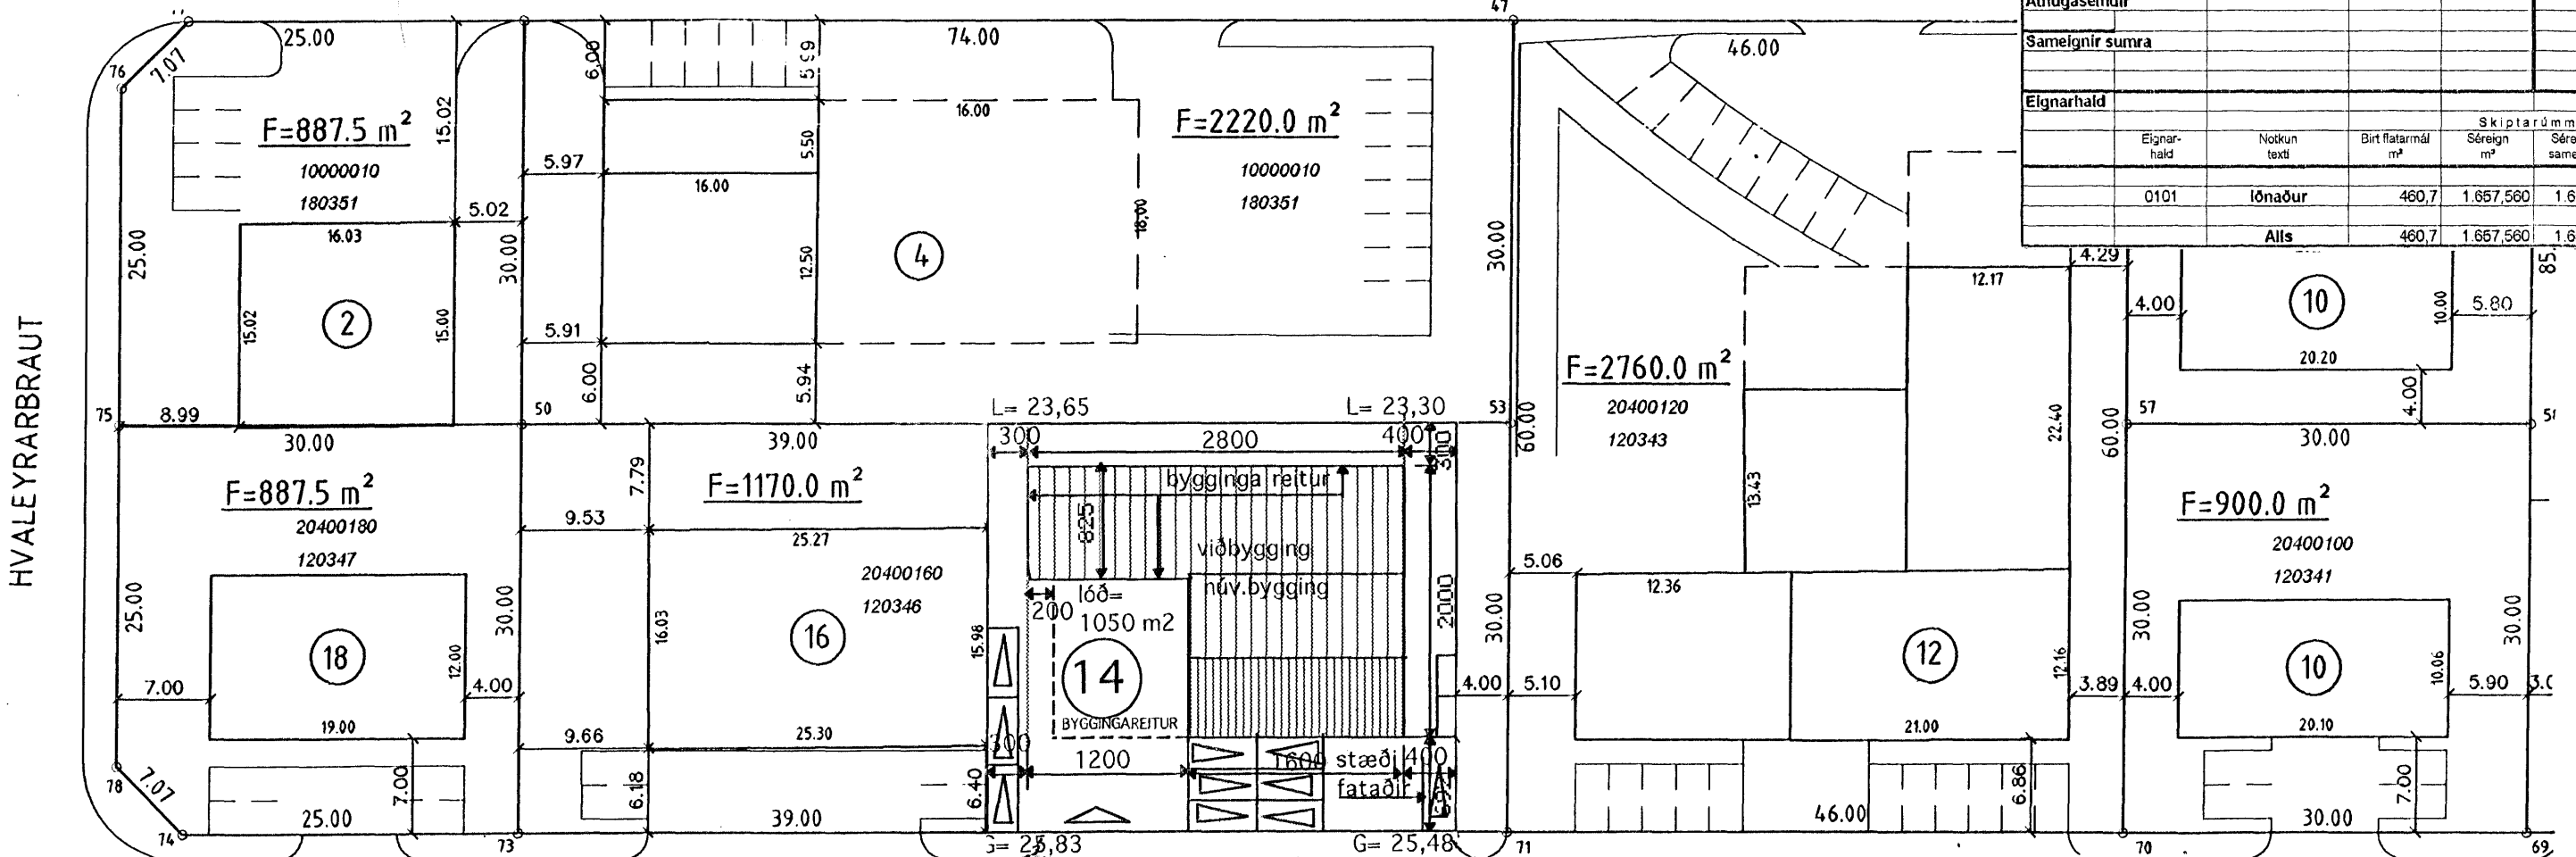

Afstöðumynd 1: 500

EYRARTRÖÐ

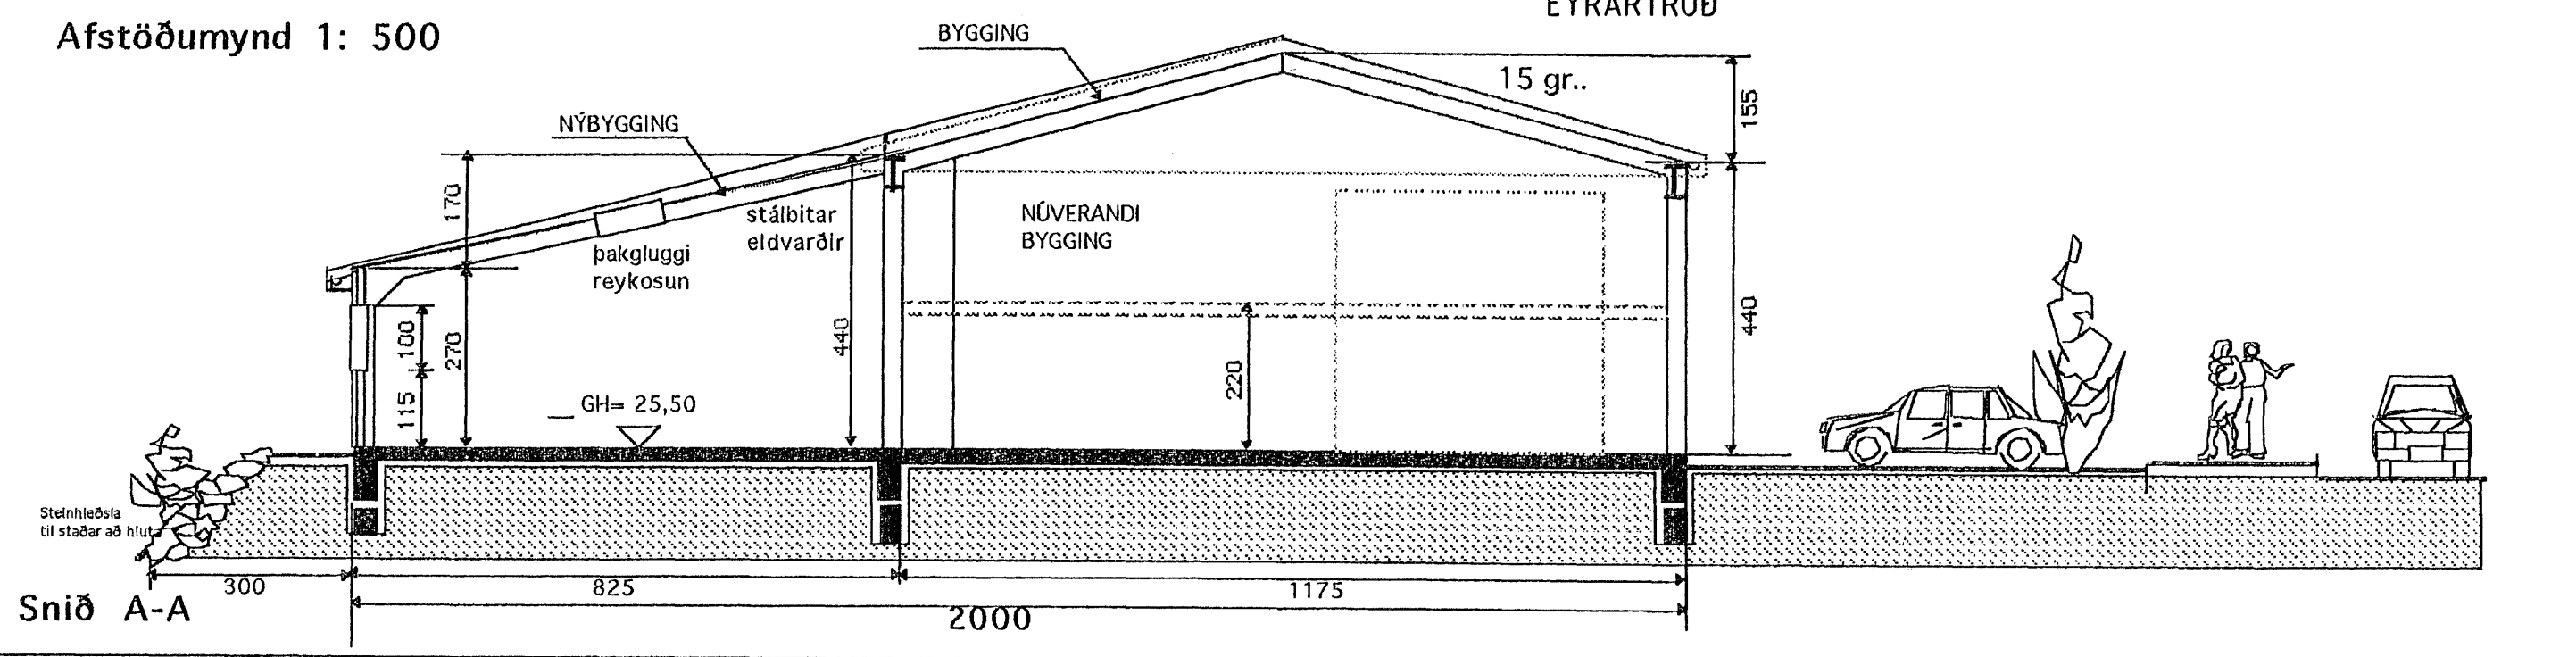

Snið A-A

Samþykkt þann
15 NOV. 2006
Byggingafulltrúinn í Hafnarfirði
F.h. Kristján Þorarinsson

BREYTT 3 NÓV. 2006
Beyta bílastæðum, þakgluggum reyklosun sorskýli og frágangur teikn.

TEIKNISTOFAN Verkefni
EYRARTRÖÐ 14 VIÐBYGGING
HAFNARFIRÐI
Heiti GRUNNMYND 2 HÆÐ SNIÐ-
AFSTÖÐUMYND SKRÁNINGART.

kvarði 1:100	1:500	verk.nr 200660
dags. 1. OKT. 2006		dags br. 3. NÓV. 2006
hönnun G. G.		teikn nr
teikn G. G.		A-2

Hringbraut 17 220 Hafnarfirði
s. 555-2020 FAX 555-2021
Gísli G. Gunnarsson BFI kt, 020649-2409

