



Vestur 1 : 100

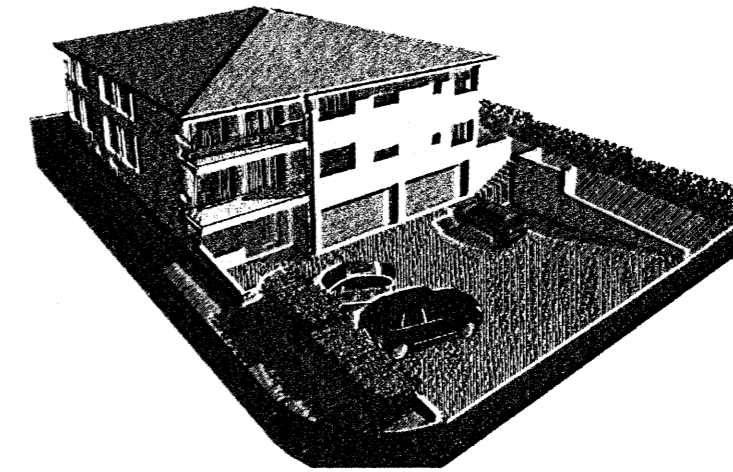

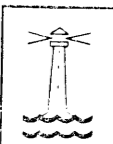


**Byggingarfulltrúi
samþykkir erindið.**


15 NOV. 2006

Bent skal á að samþykkt þessi verður ekki virk, fyrr en eftir fínglýsingu eignaskiptayfirlýsinga innar og skráningu hennar hjá Eignamatari rikis.
Byggingarfulltrúinn í Hafnarfirði
F.h. Kristján Þórarinnsson


Úr Gildi

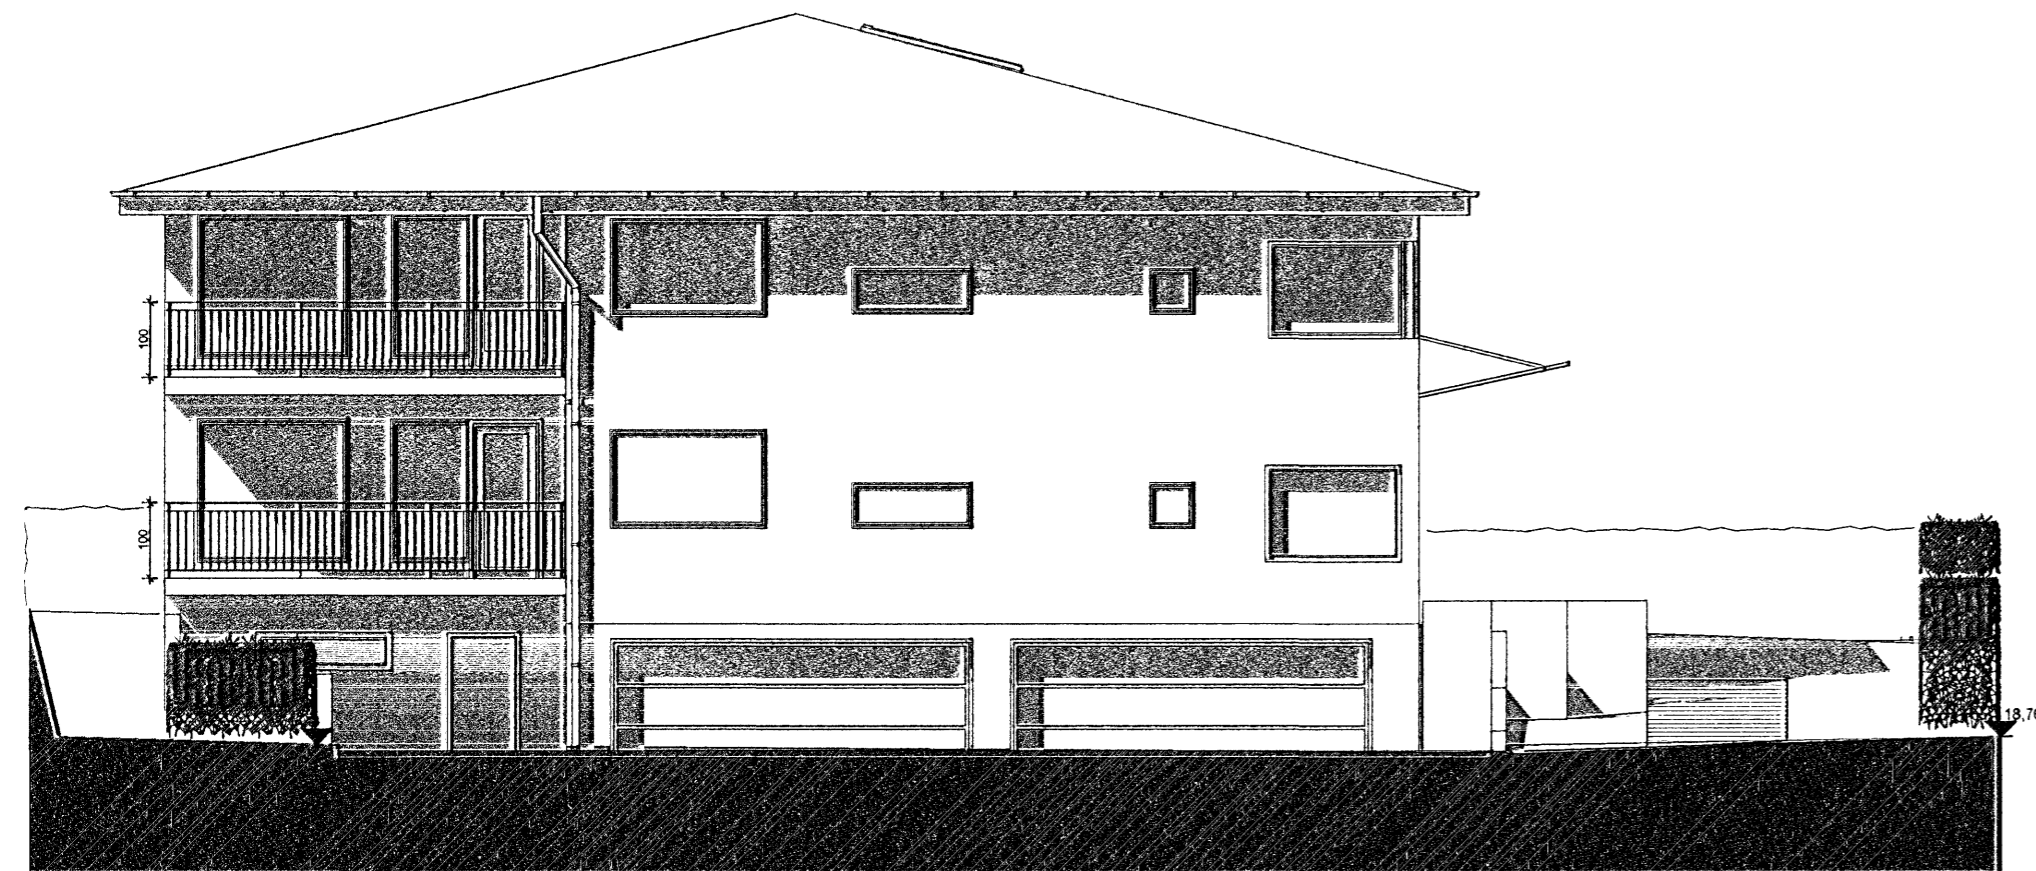


Suður 1 : 100

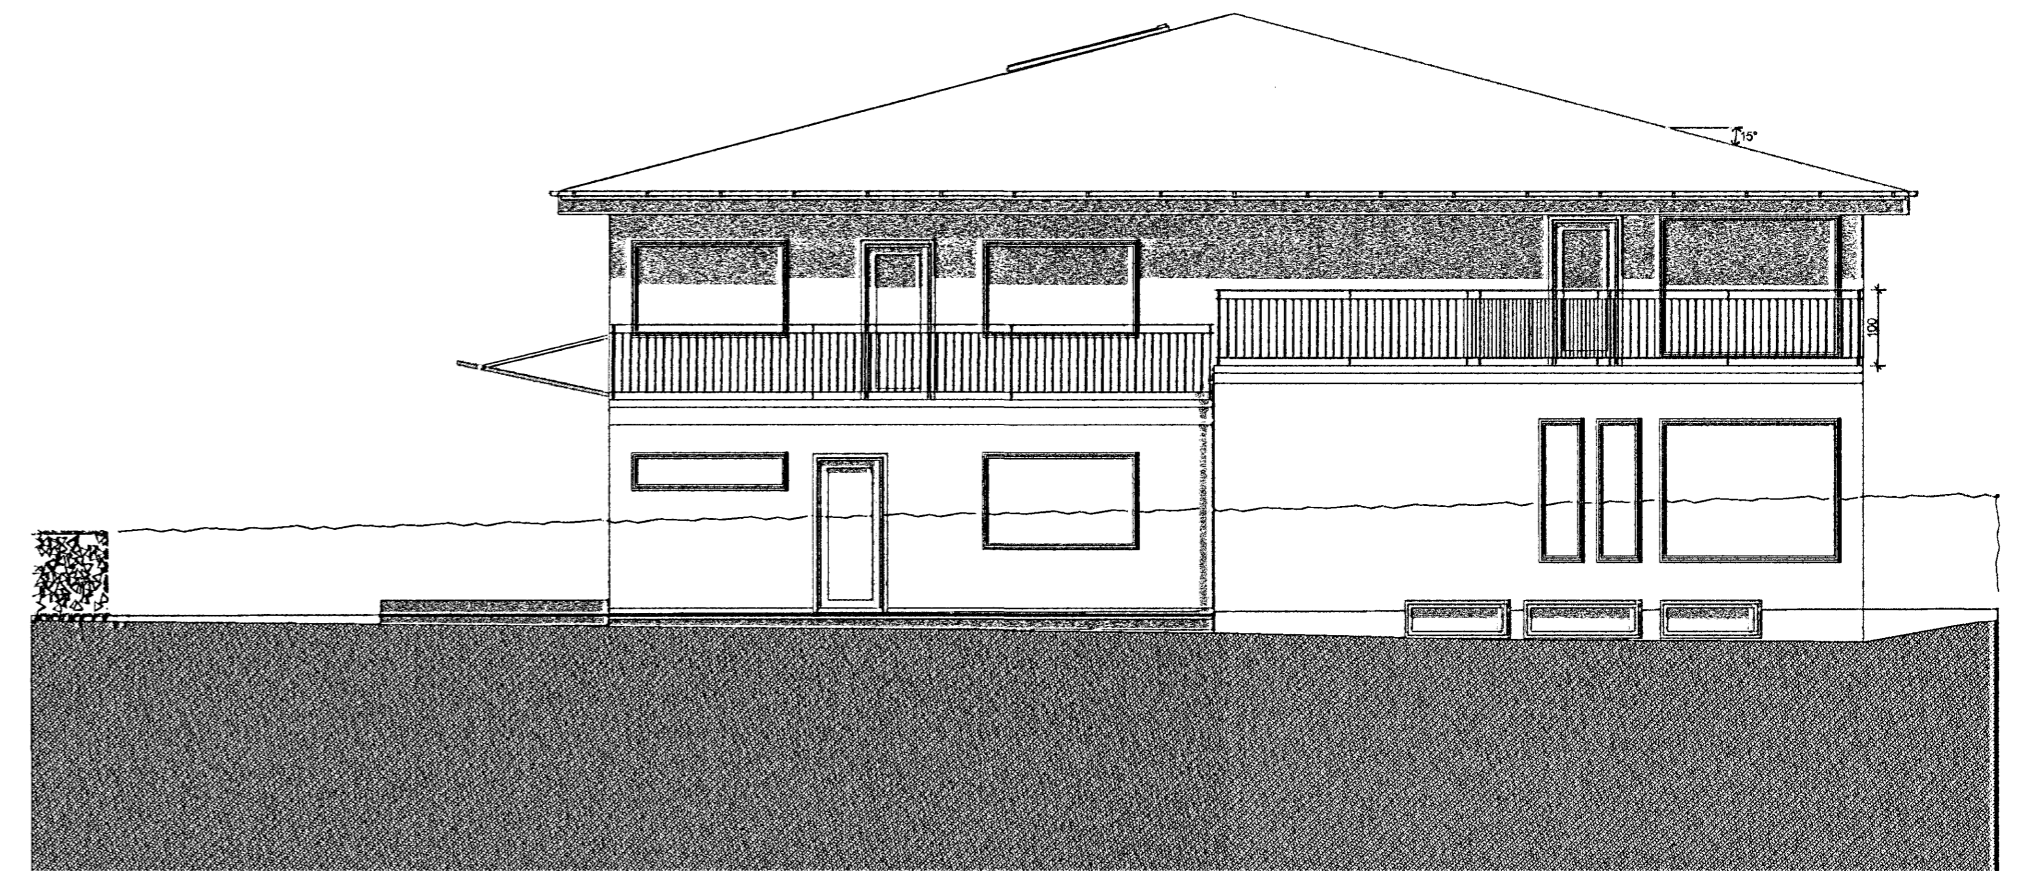

Norður 1 : 100

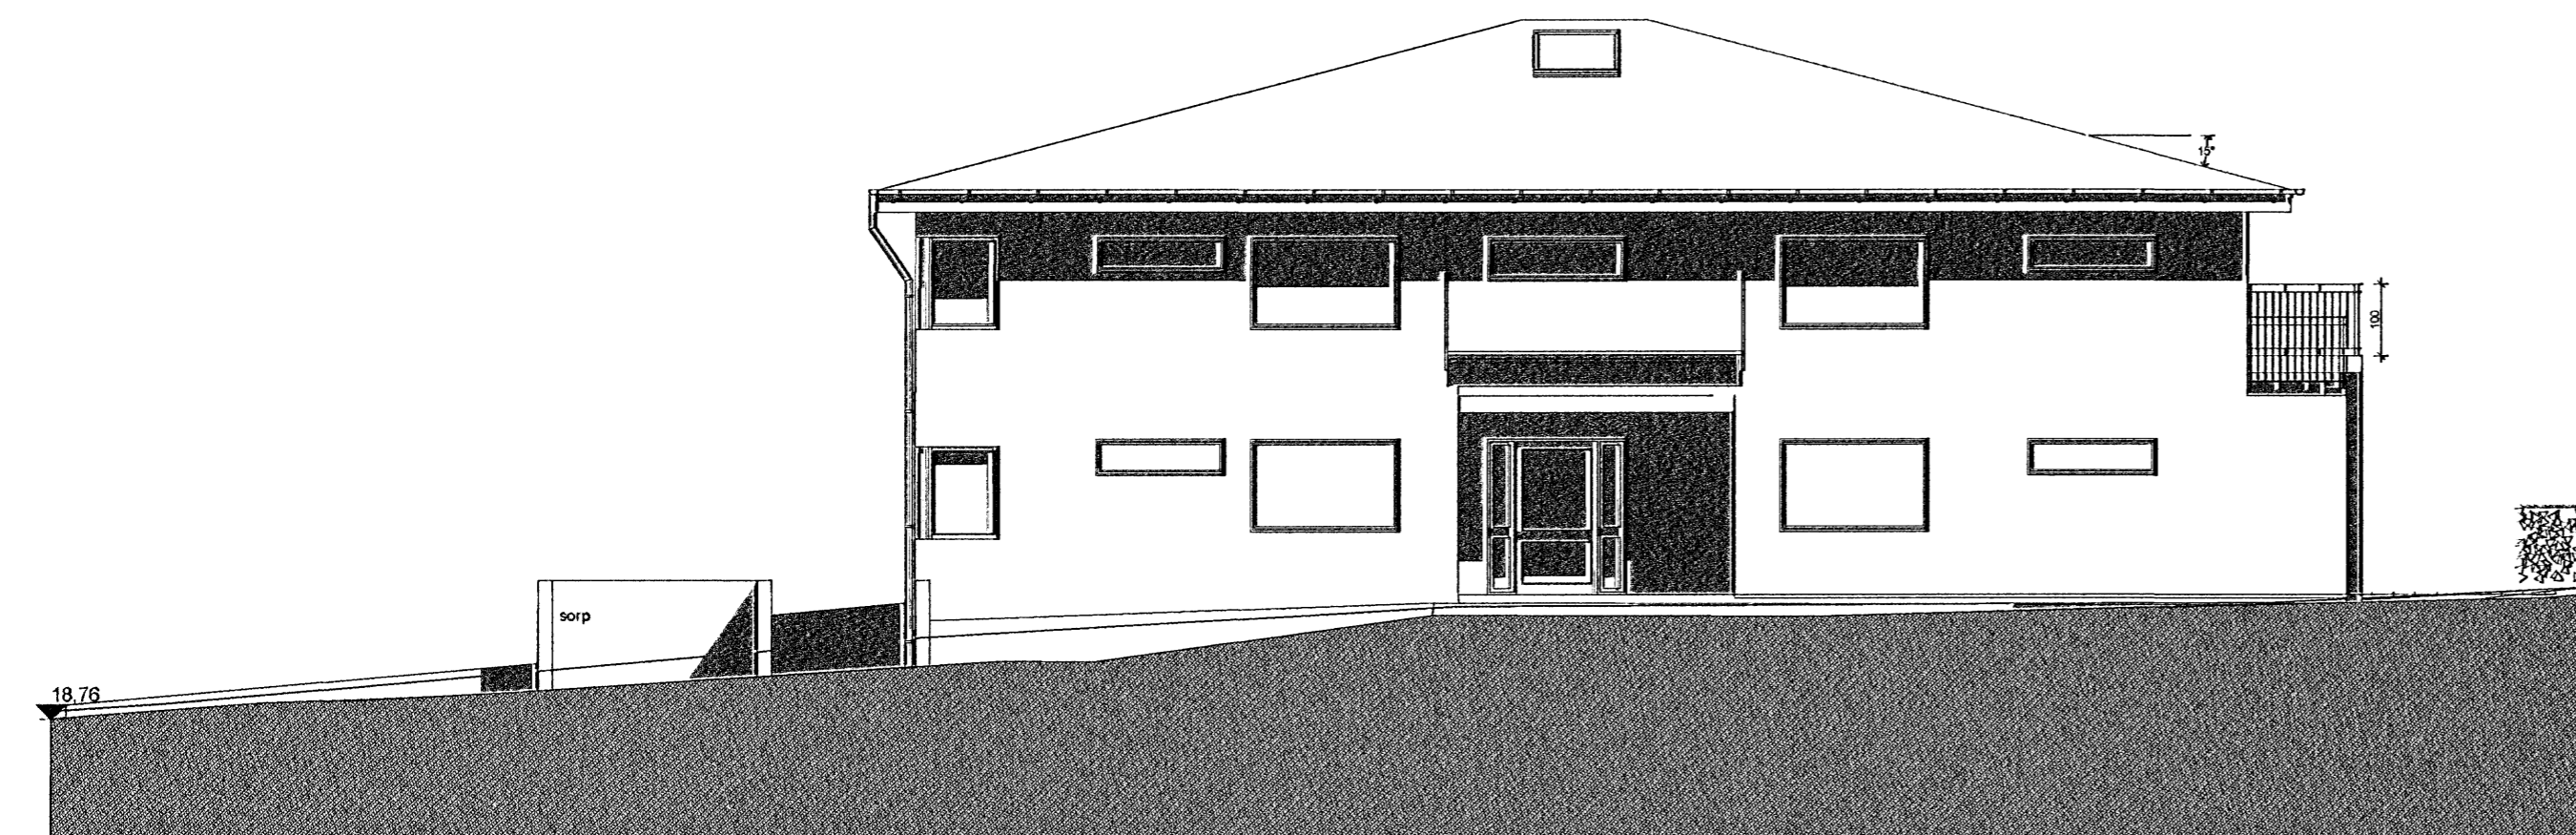

Austur 1 : 100

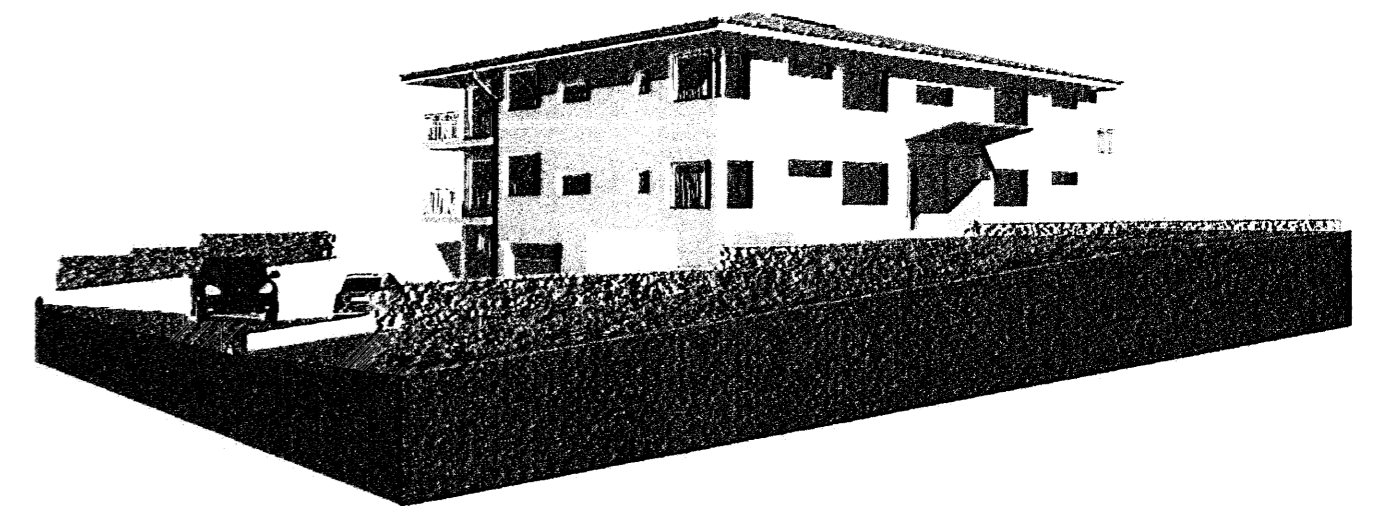

Hús klætt með ljósum, sléttum plötum (ca. 3000 x 1500mm) með 4-5 mm fúgu milli plátta, sem er varla sýnilegt og er því ekki sýnt fyrr en í 50 hluta teikningum.

Vestur		13.11.2006 prentað	
Númer		A-02	
Alfaskeið 31		12.11.06	
Útlit		1:100	
0607		1:100	
+ arkitekta ehf Laugavegi 59 101 Reykjavík sími 5625959			
Haraldur Ingvarsson arkitekt	030958-3389	sími 8984959	hi@plusark.is
Páll Hjaltason arkitekt	070859-2119	sími 8988953	ph@plusark.is
Þomóður Sveinsson arkitekt	050653-6529	sími 8997886	th@plusark.is