

afstöðumynd mkv.: 1.500


Byggingarfulltrúi
samþykkir erindið.

15 NOV. 2006

Bent skal á að samþykkt þessi verður ekki virk, þrátt um eftir þinglýsinga eignaskiptaþyrisingu, á mat og skráningu heimur hjá Tastergnámati ríkisins.

Byggingarfulltrúinn í Hafnarfirði
Björn Þ. Þorsteinsson

Úr Gildi

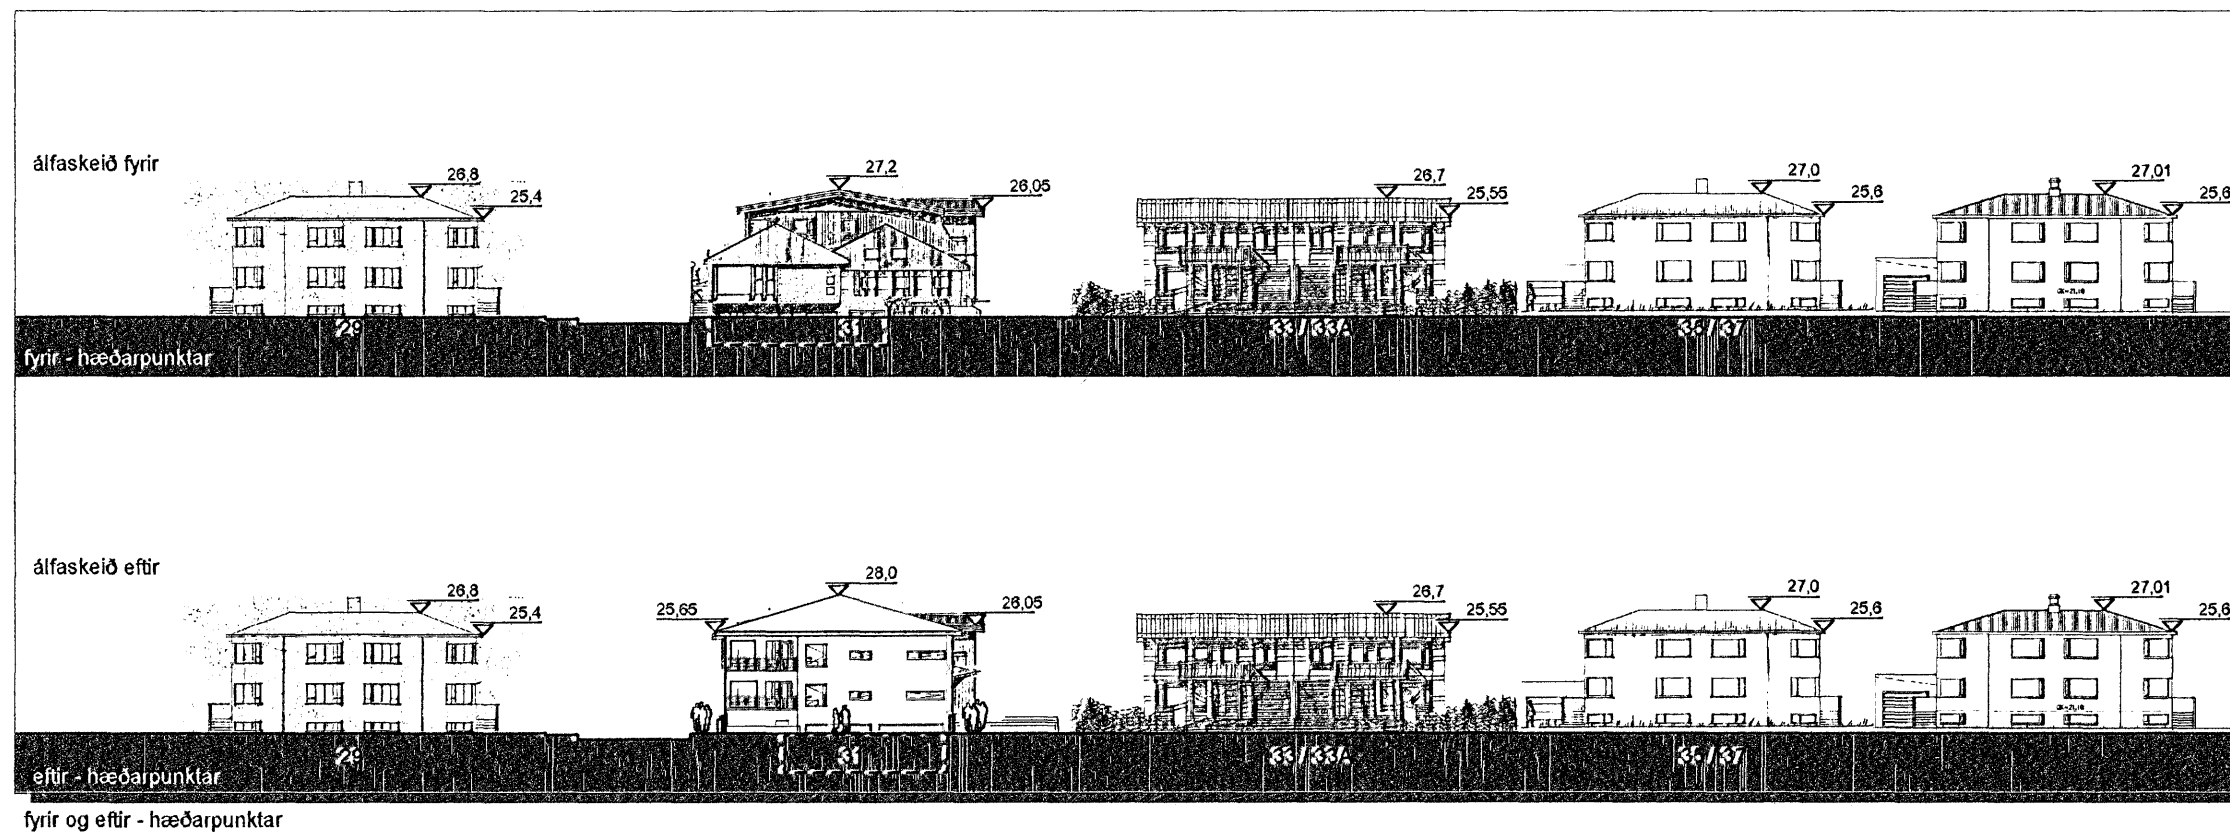

fyrir og eftir - hæðarpunktar

+ARKITEKTAR | **A00**

Álfaskeið 31
afstöðumynd og hæðarpunktar húsa

Haraldur Ingvarsson arkitekt	030956 3388		dags. 08.10.06
Páll Hjaltason arkitekt	070859 2119		mkv.
Þormóður Sveinsson arkitekt	050653 5529		teikn. HI
			verknr. 0607