




AUSTURHLIÐ

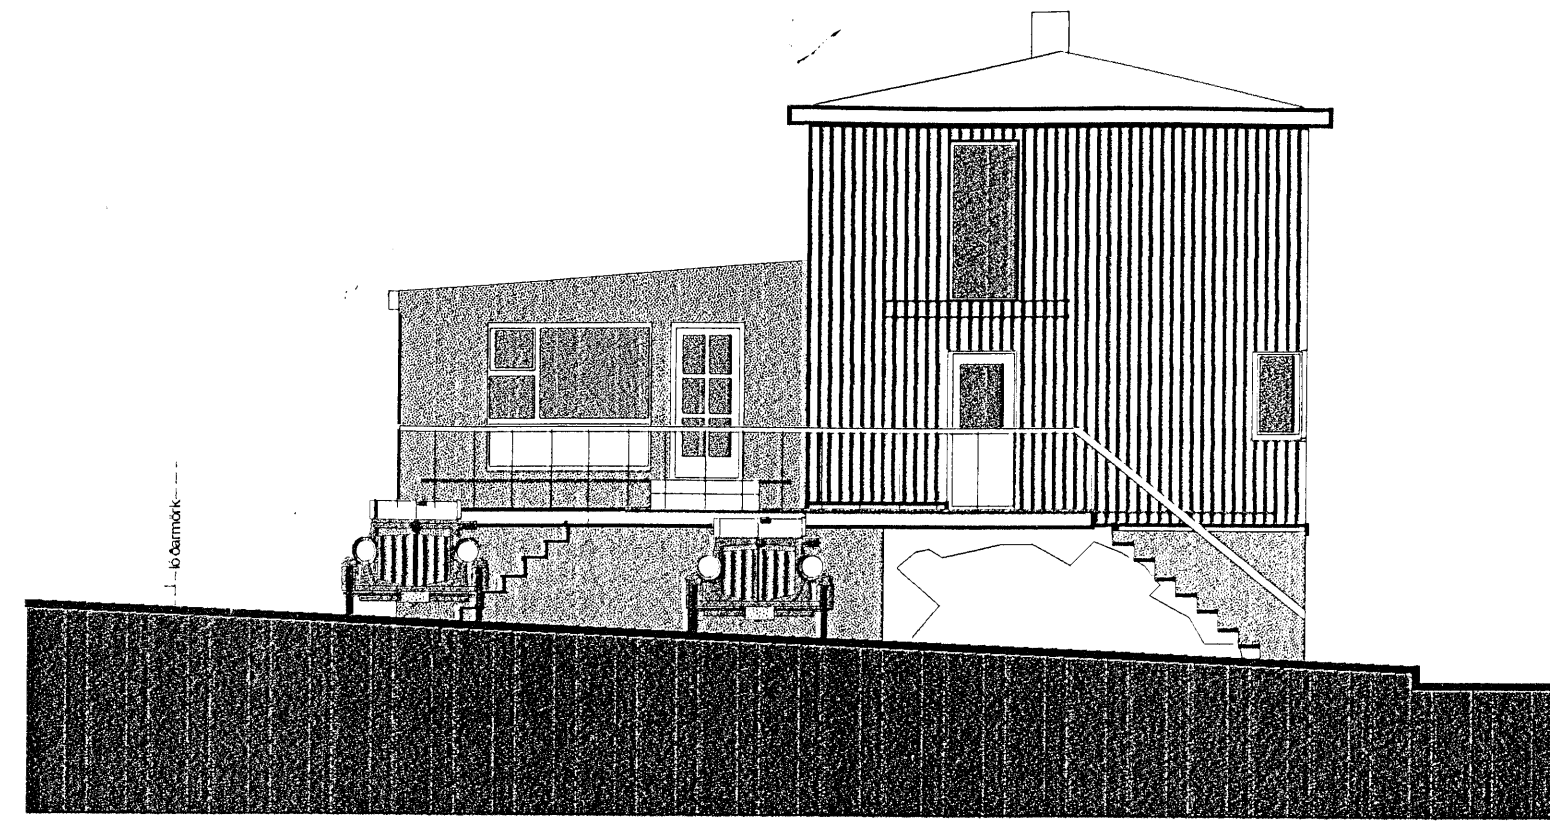


NORÐURHLIÐ

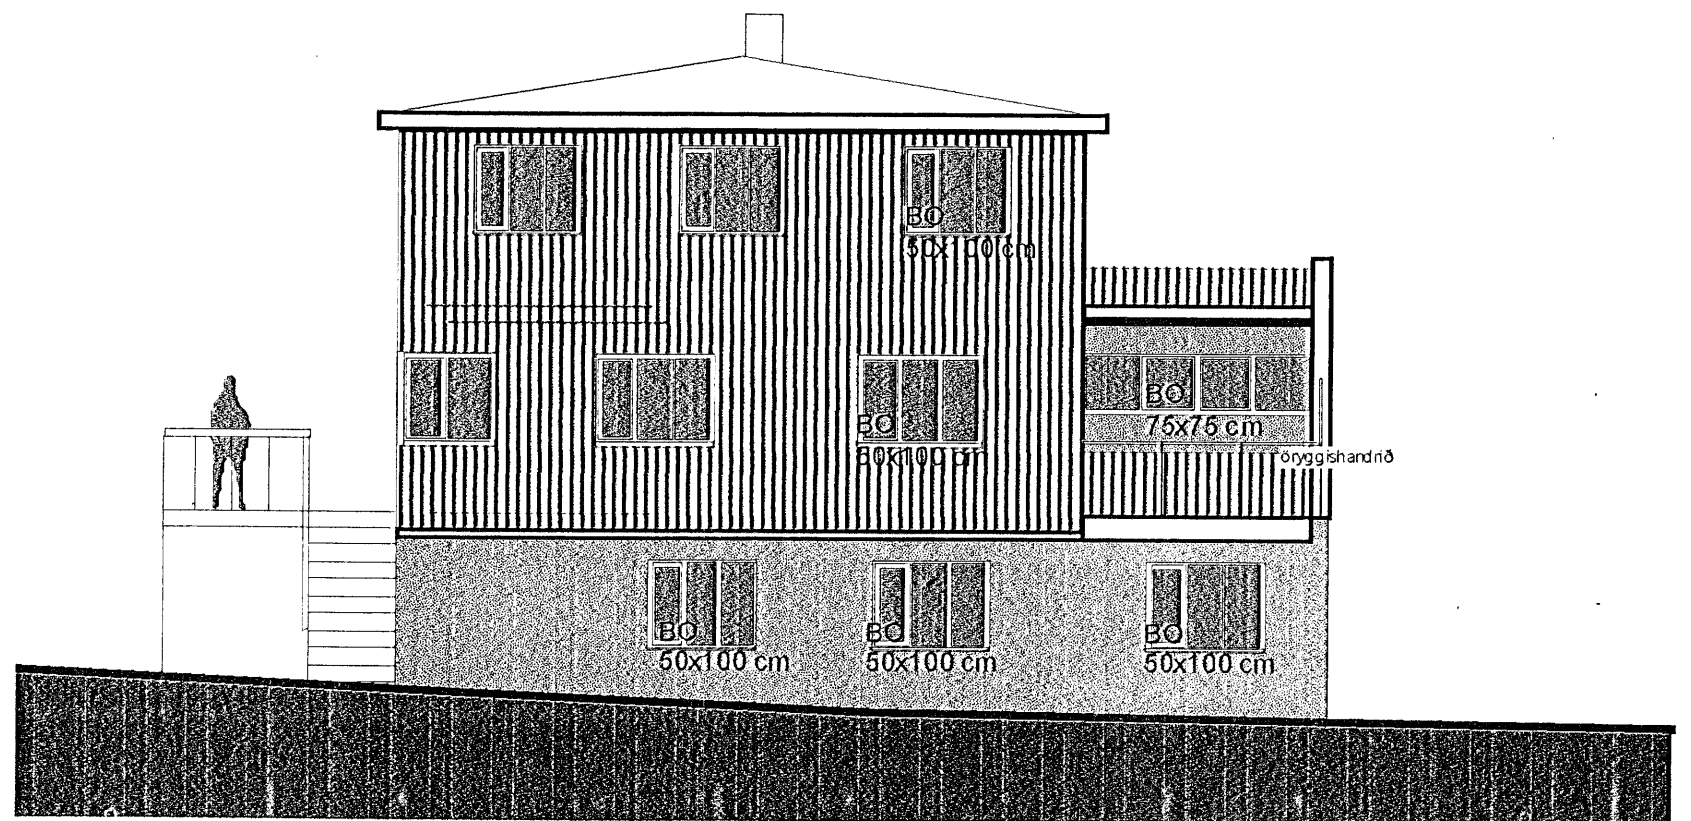


VESTURHLIÐ

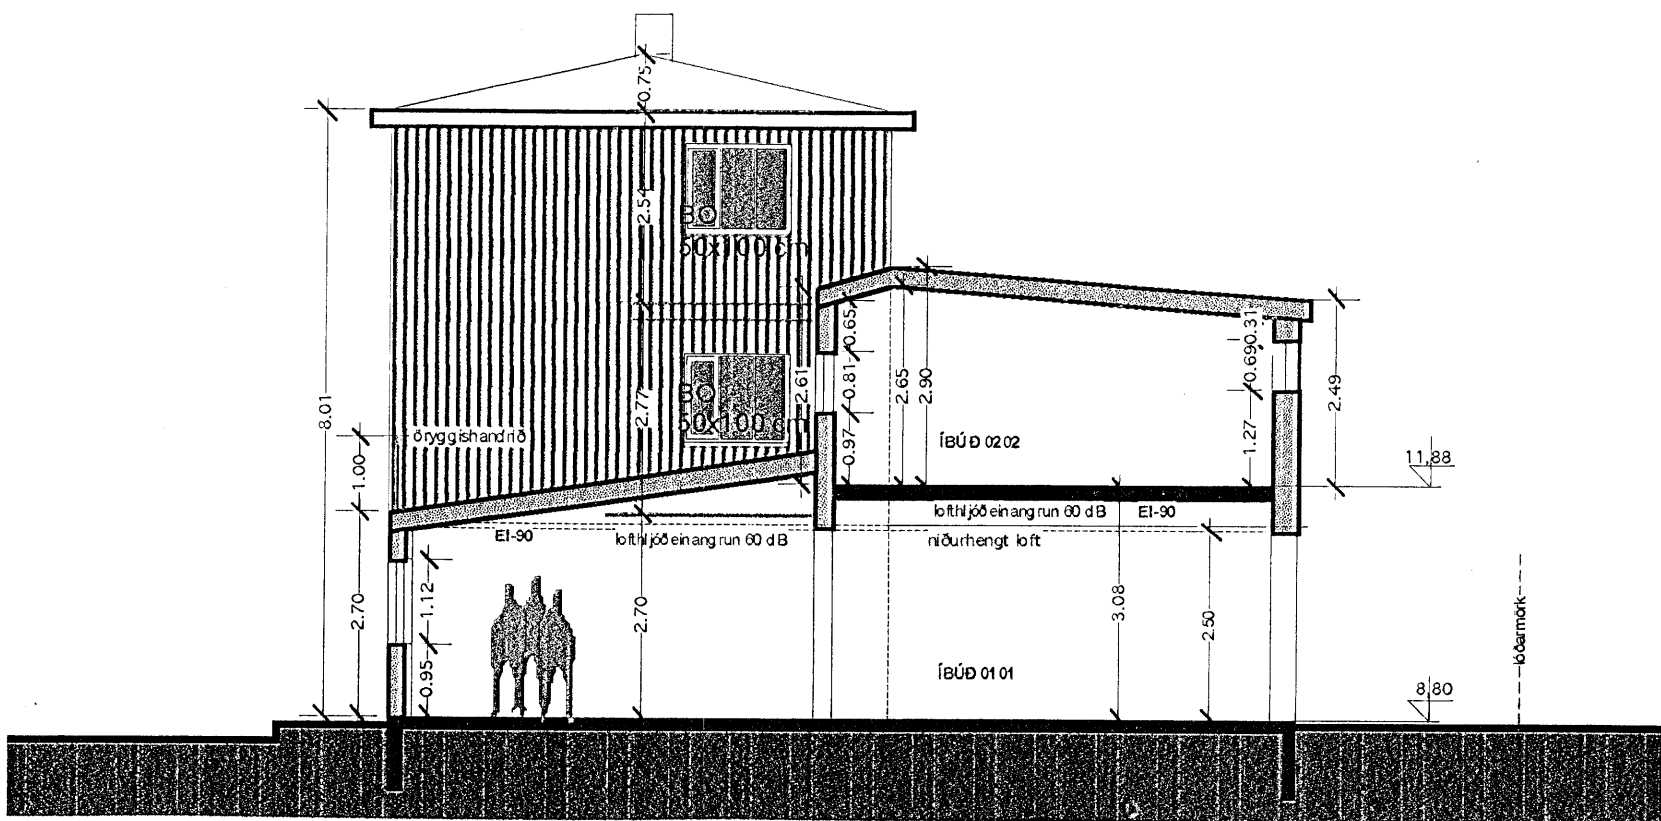

SUÐURHLIÐ / SKURÐUR

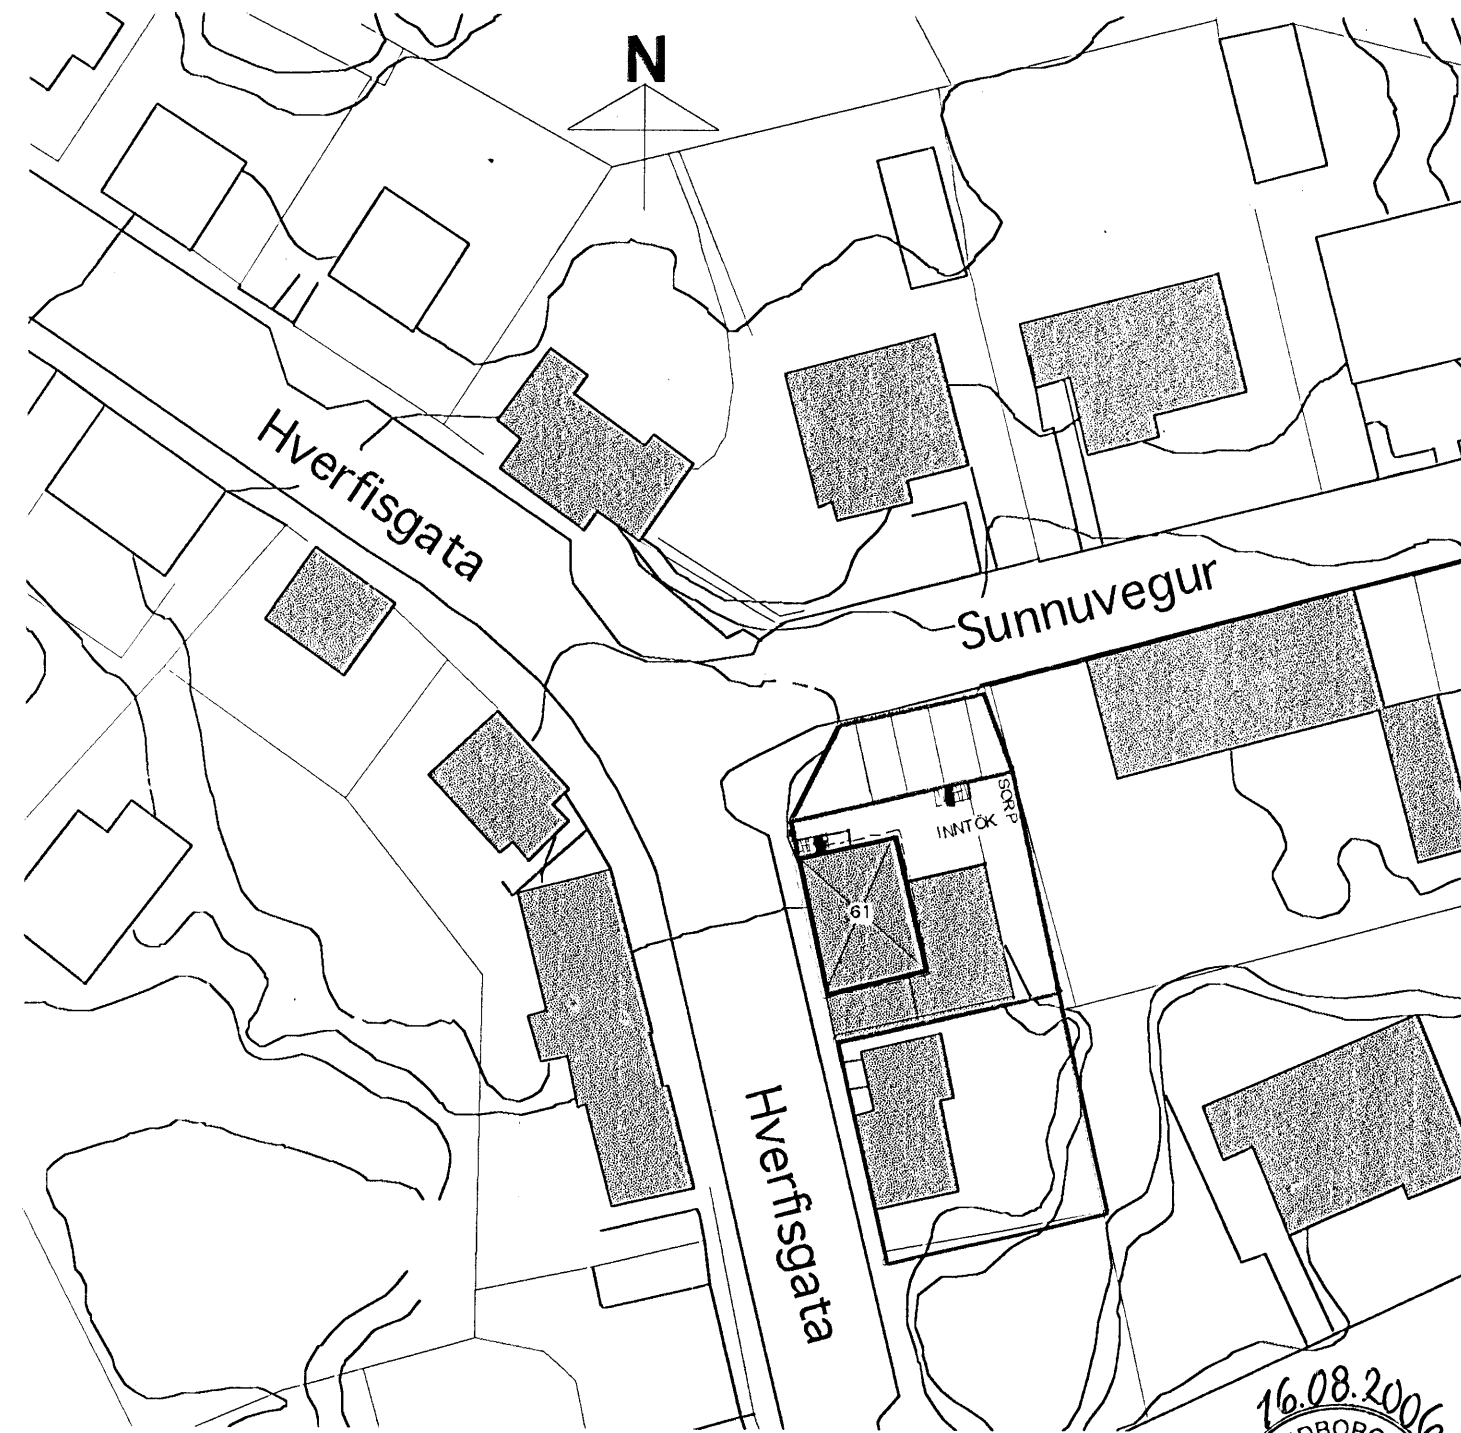

AFSTÖÐUMYND 1:500

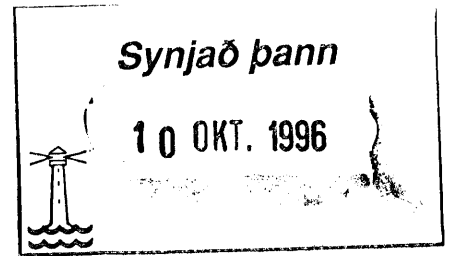

*Engillinn Arnórsson
Sunnvegur 41*

Hverfisgata 61, Hafn.
breyting á núverandi húsi -
hliðar / afstöðumynd

A2

Öll mál athugist á staðnum

TEIKN:


M: 1:100

DAGS: "06-03-17

NR:

BREYTT: "06-04-12 "06-04-26 "06-05-19 "06-07-28 "06-08-10
"06-08-15

**SKIPULAGS- ARKITEKTA- OG
VERKFRÆÐISTOFAN EHF**

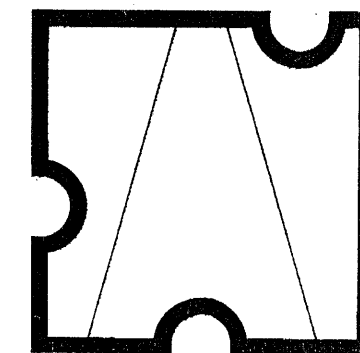

Garðastræti 17
101 Reykjavík
sími: 561-6577
fax: 561-6571
skipark@skipark.is
7012948909

GESTUR ÓLAFSSON
ARKITEKT OG SKIPULAGSFRÆÐINGUR
0812414299

Gestur Ólafsson

