




Samþykkt þann

07 SEPT. 2005

Byggingafræðingur í Hafnarfirði  
F.h. Kristján Þórarinnsson

G=23,08


G=22,93

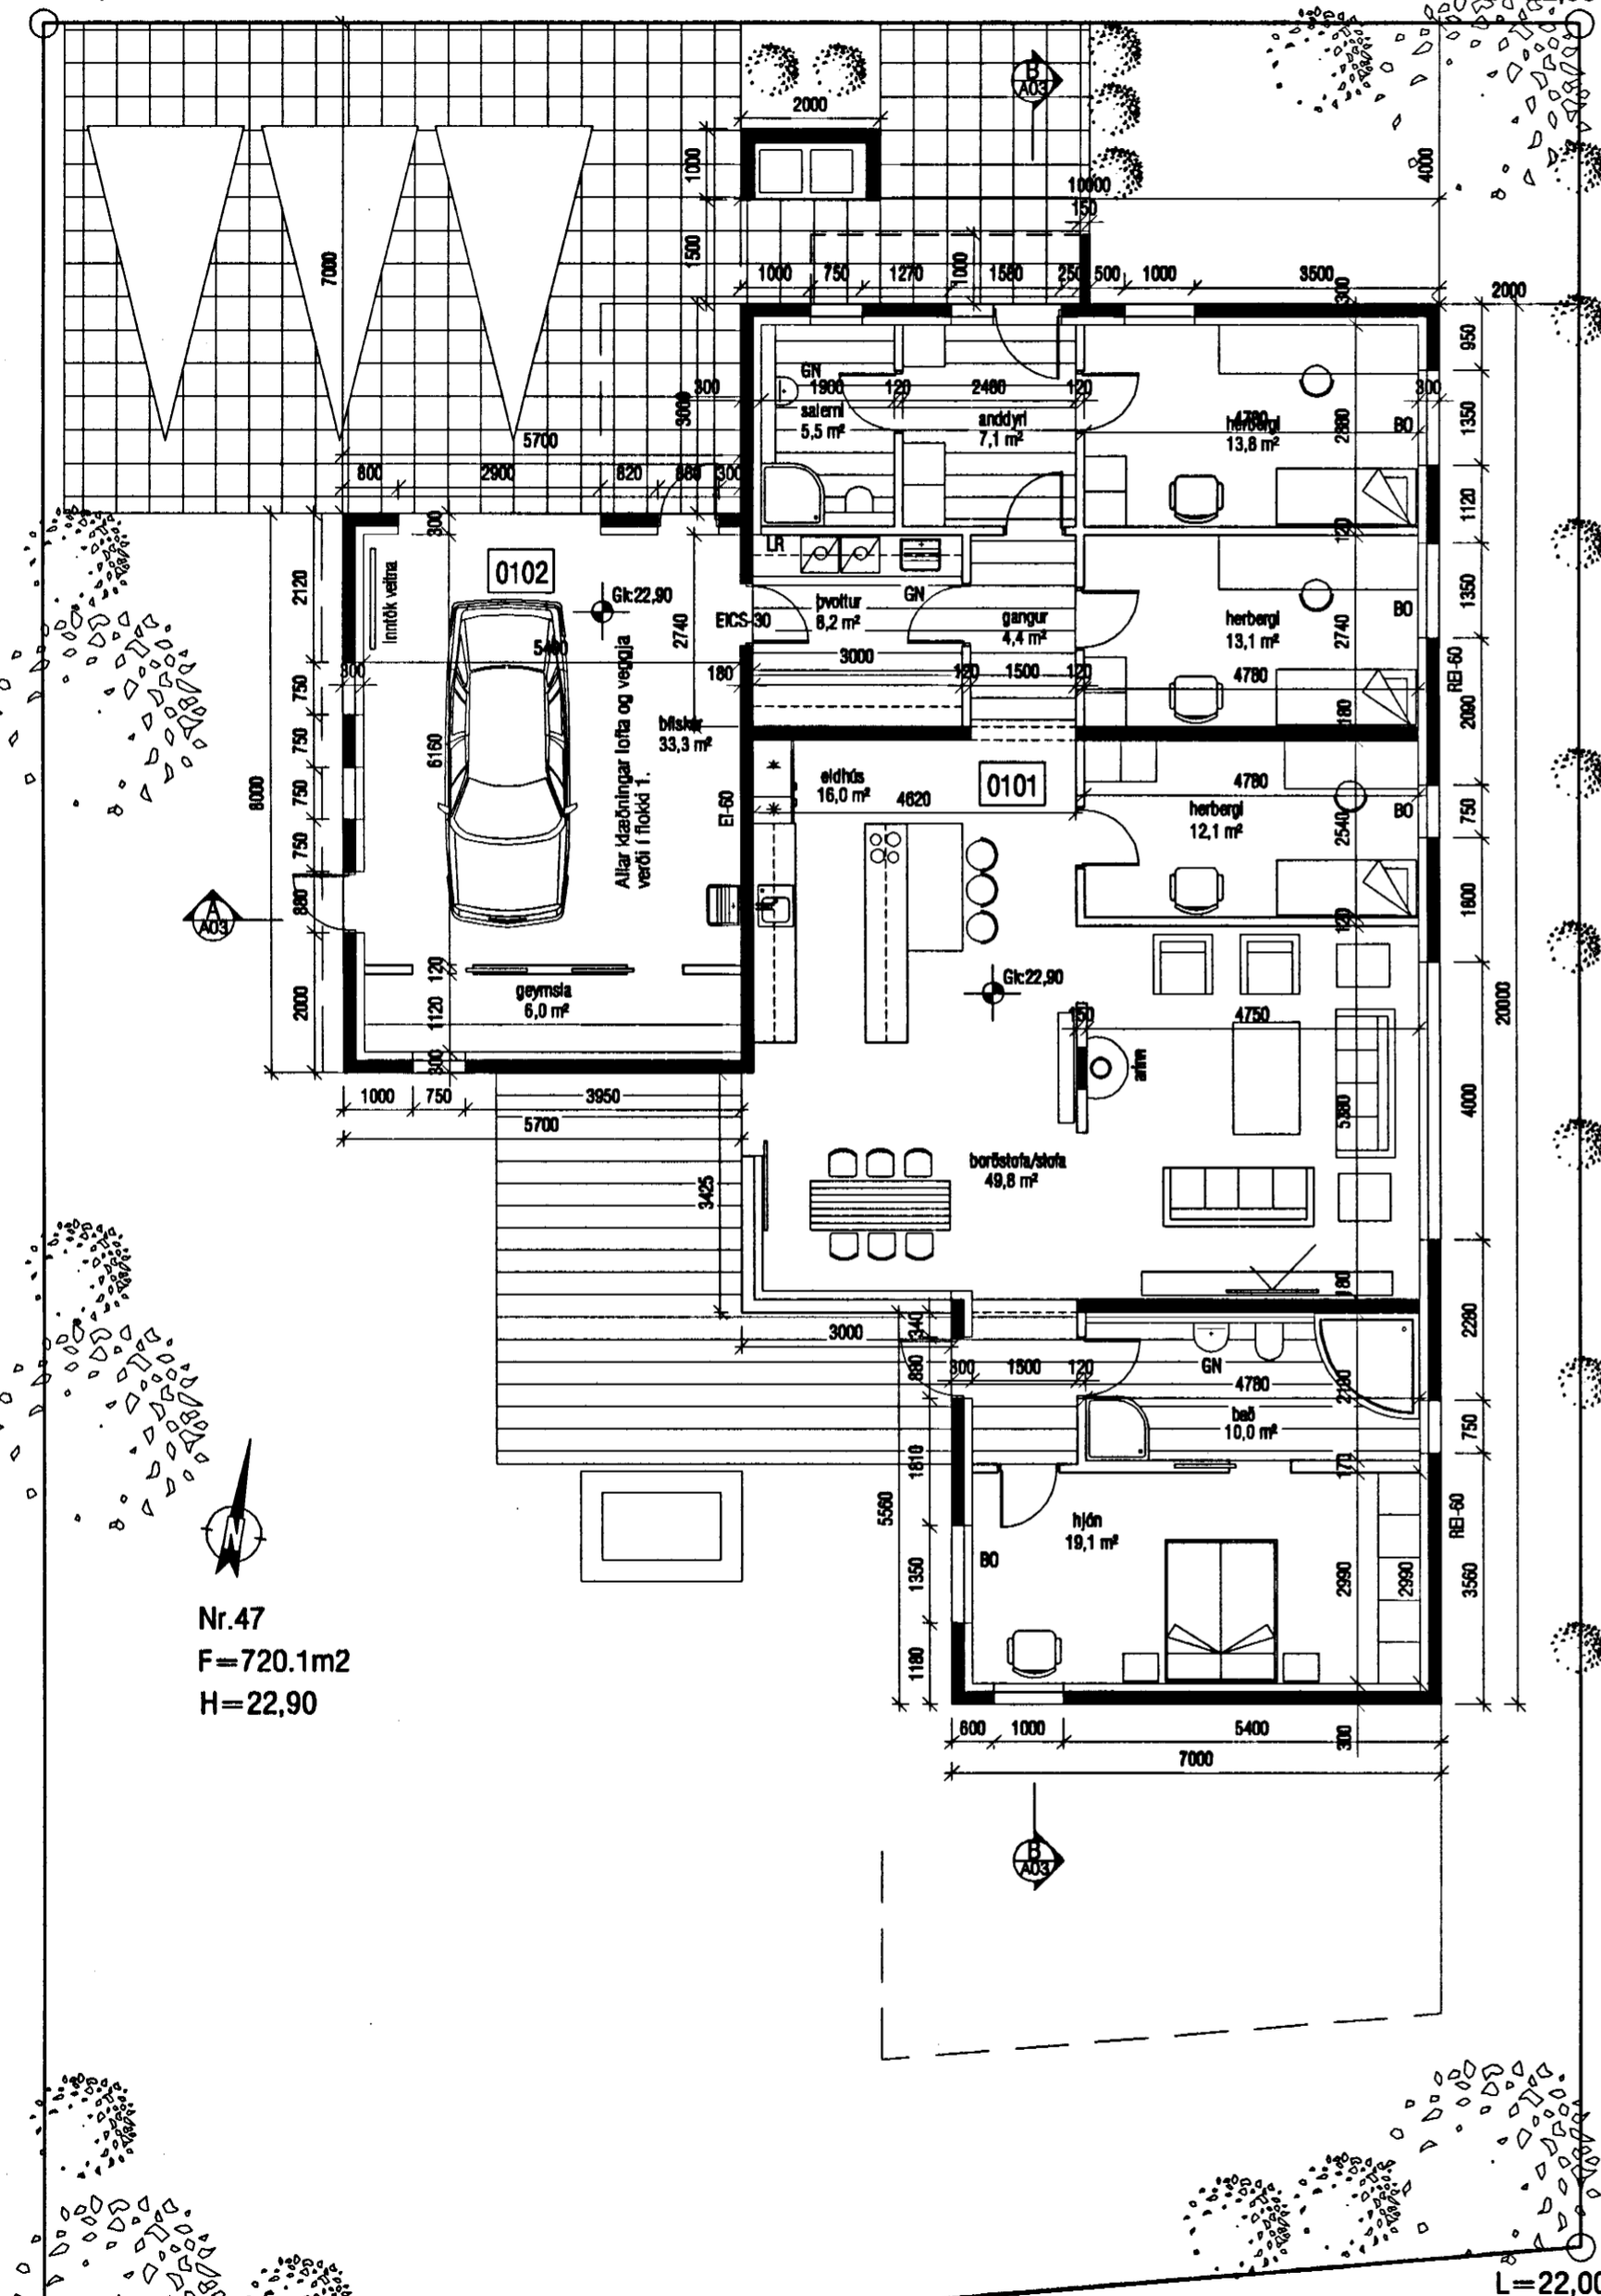


Nr. 47  
F=720.1m<sup>2</sup>  
H=22,90

L=22,00

L=22,00

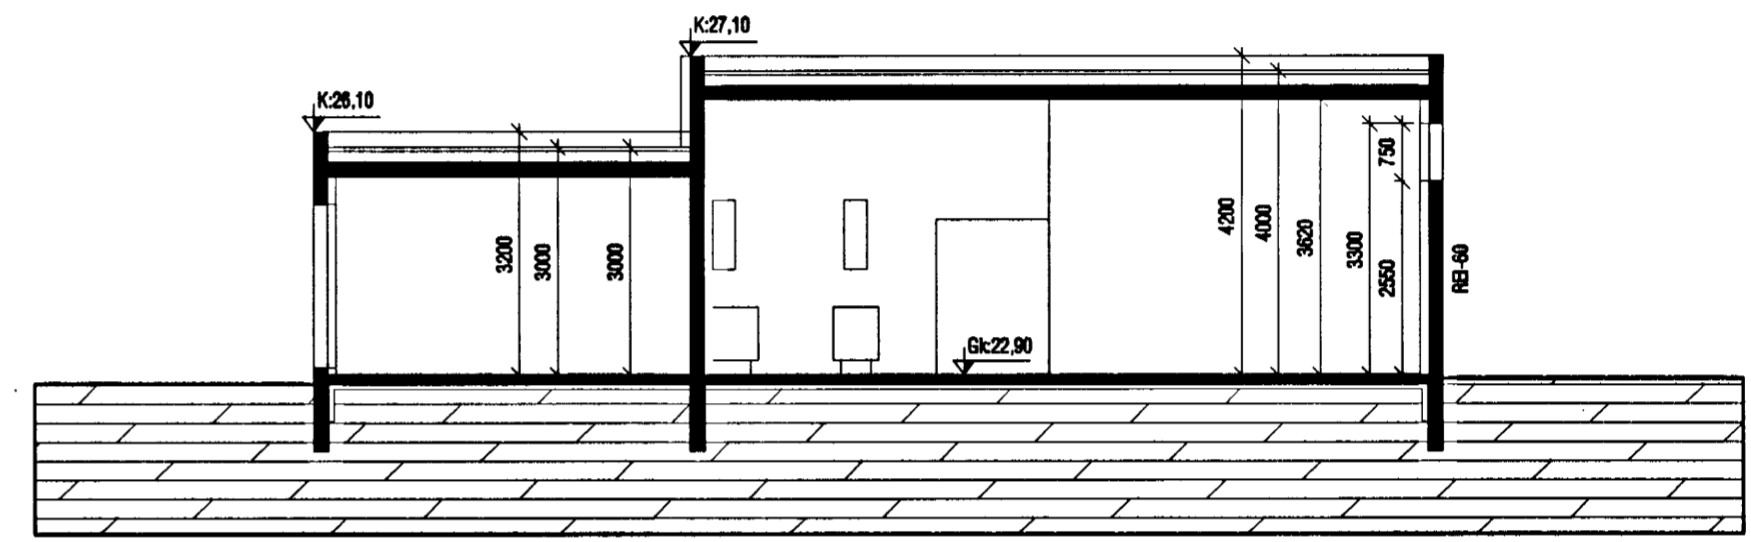

SNID A-A

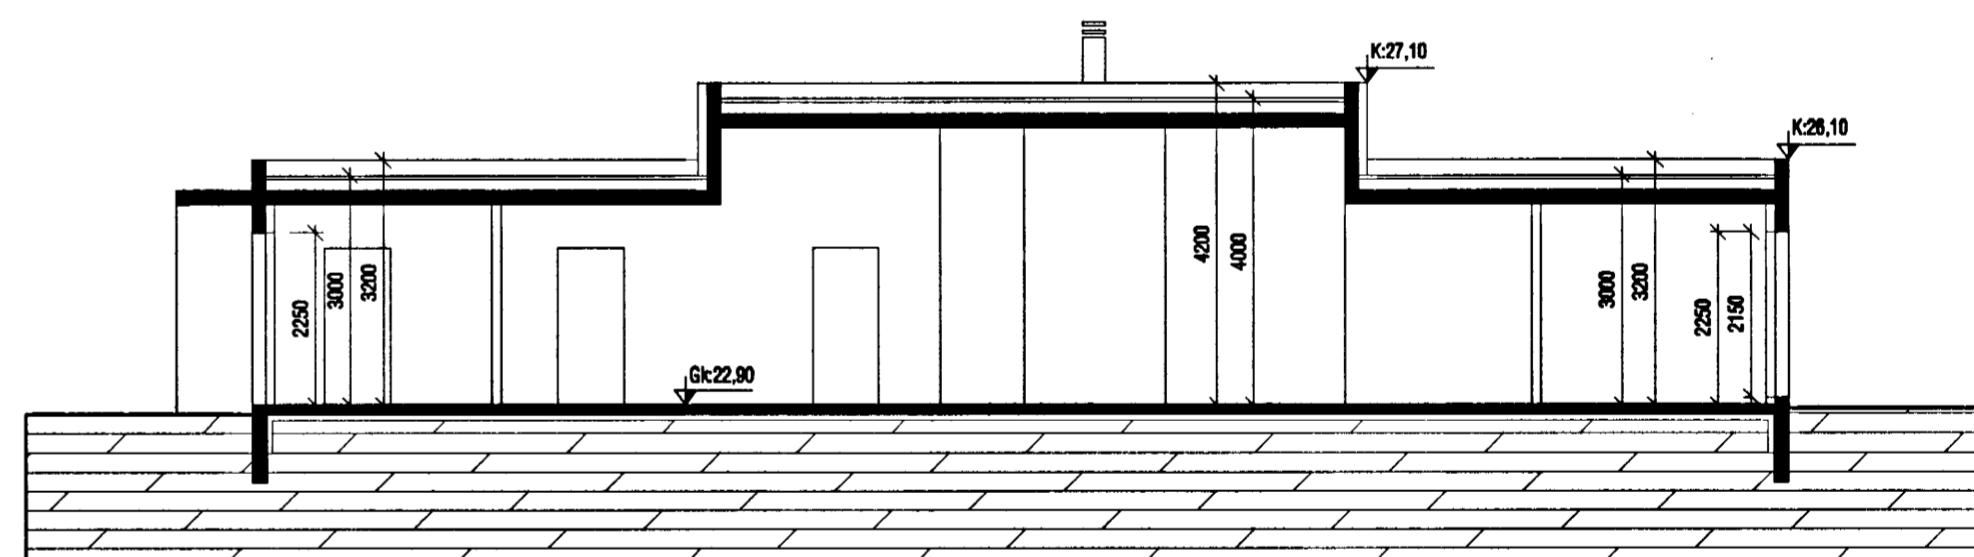

SNID B-B

**VEKTOR**  
- hönnun og ráðgjöf -  
Nýbýlavegi 6, 200 Kópavogi.

Ríkhartur Oddsson  
byggingafræðingur  
Kl. 270281-5199  
sími: 664-8650 fax: 664-8698.

FLÉTTUVELLIR 47, HAFNARFIRÐI

GRUNNMYND  
SNID A-A / B-B

Telkn. nr. Tilvísun á teikningu  
Samþykkt

Br. Dags.  
Hannað Jón H. Hlökkversson  
Teiknað JHH

Dagsetning 04.07.05  
Verk nr. A-05-07-25  
Mællíkaði 1:100  
Telkn. nr. A-02