


Samþykkt þann


07 SEPT. 2005

Byggingafultrúinn í Hafnarfirði
F.h. Kristján Þórarinnsson


ÁSKILIÐ,
SJÁ BÓKUN

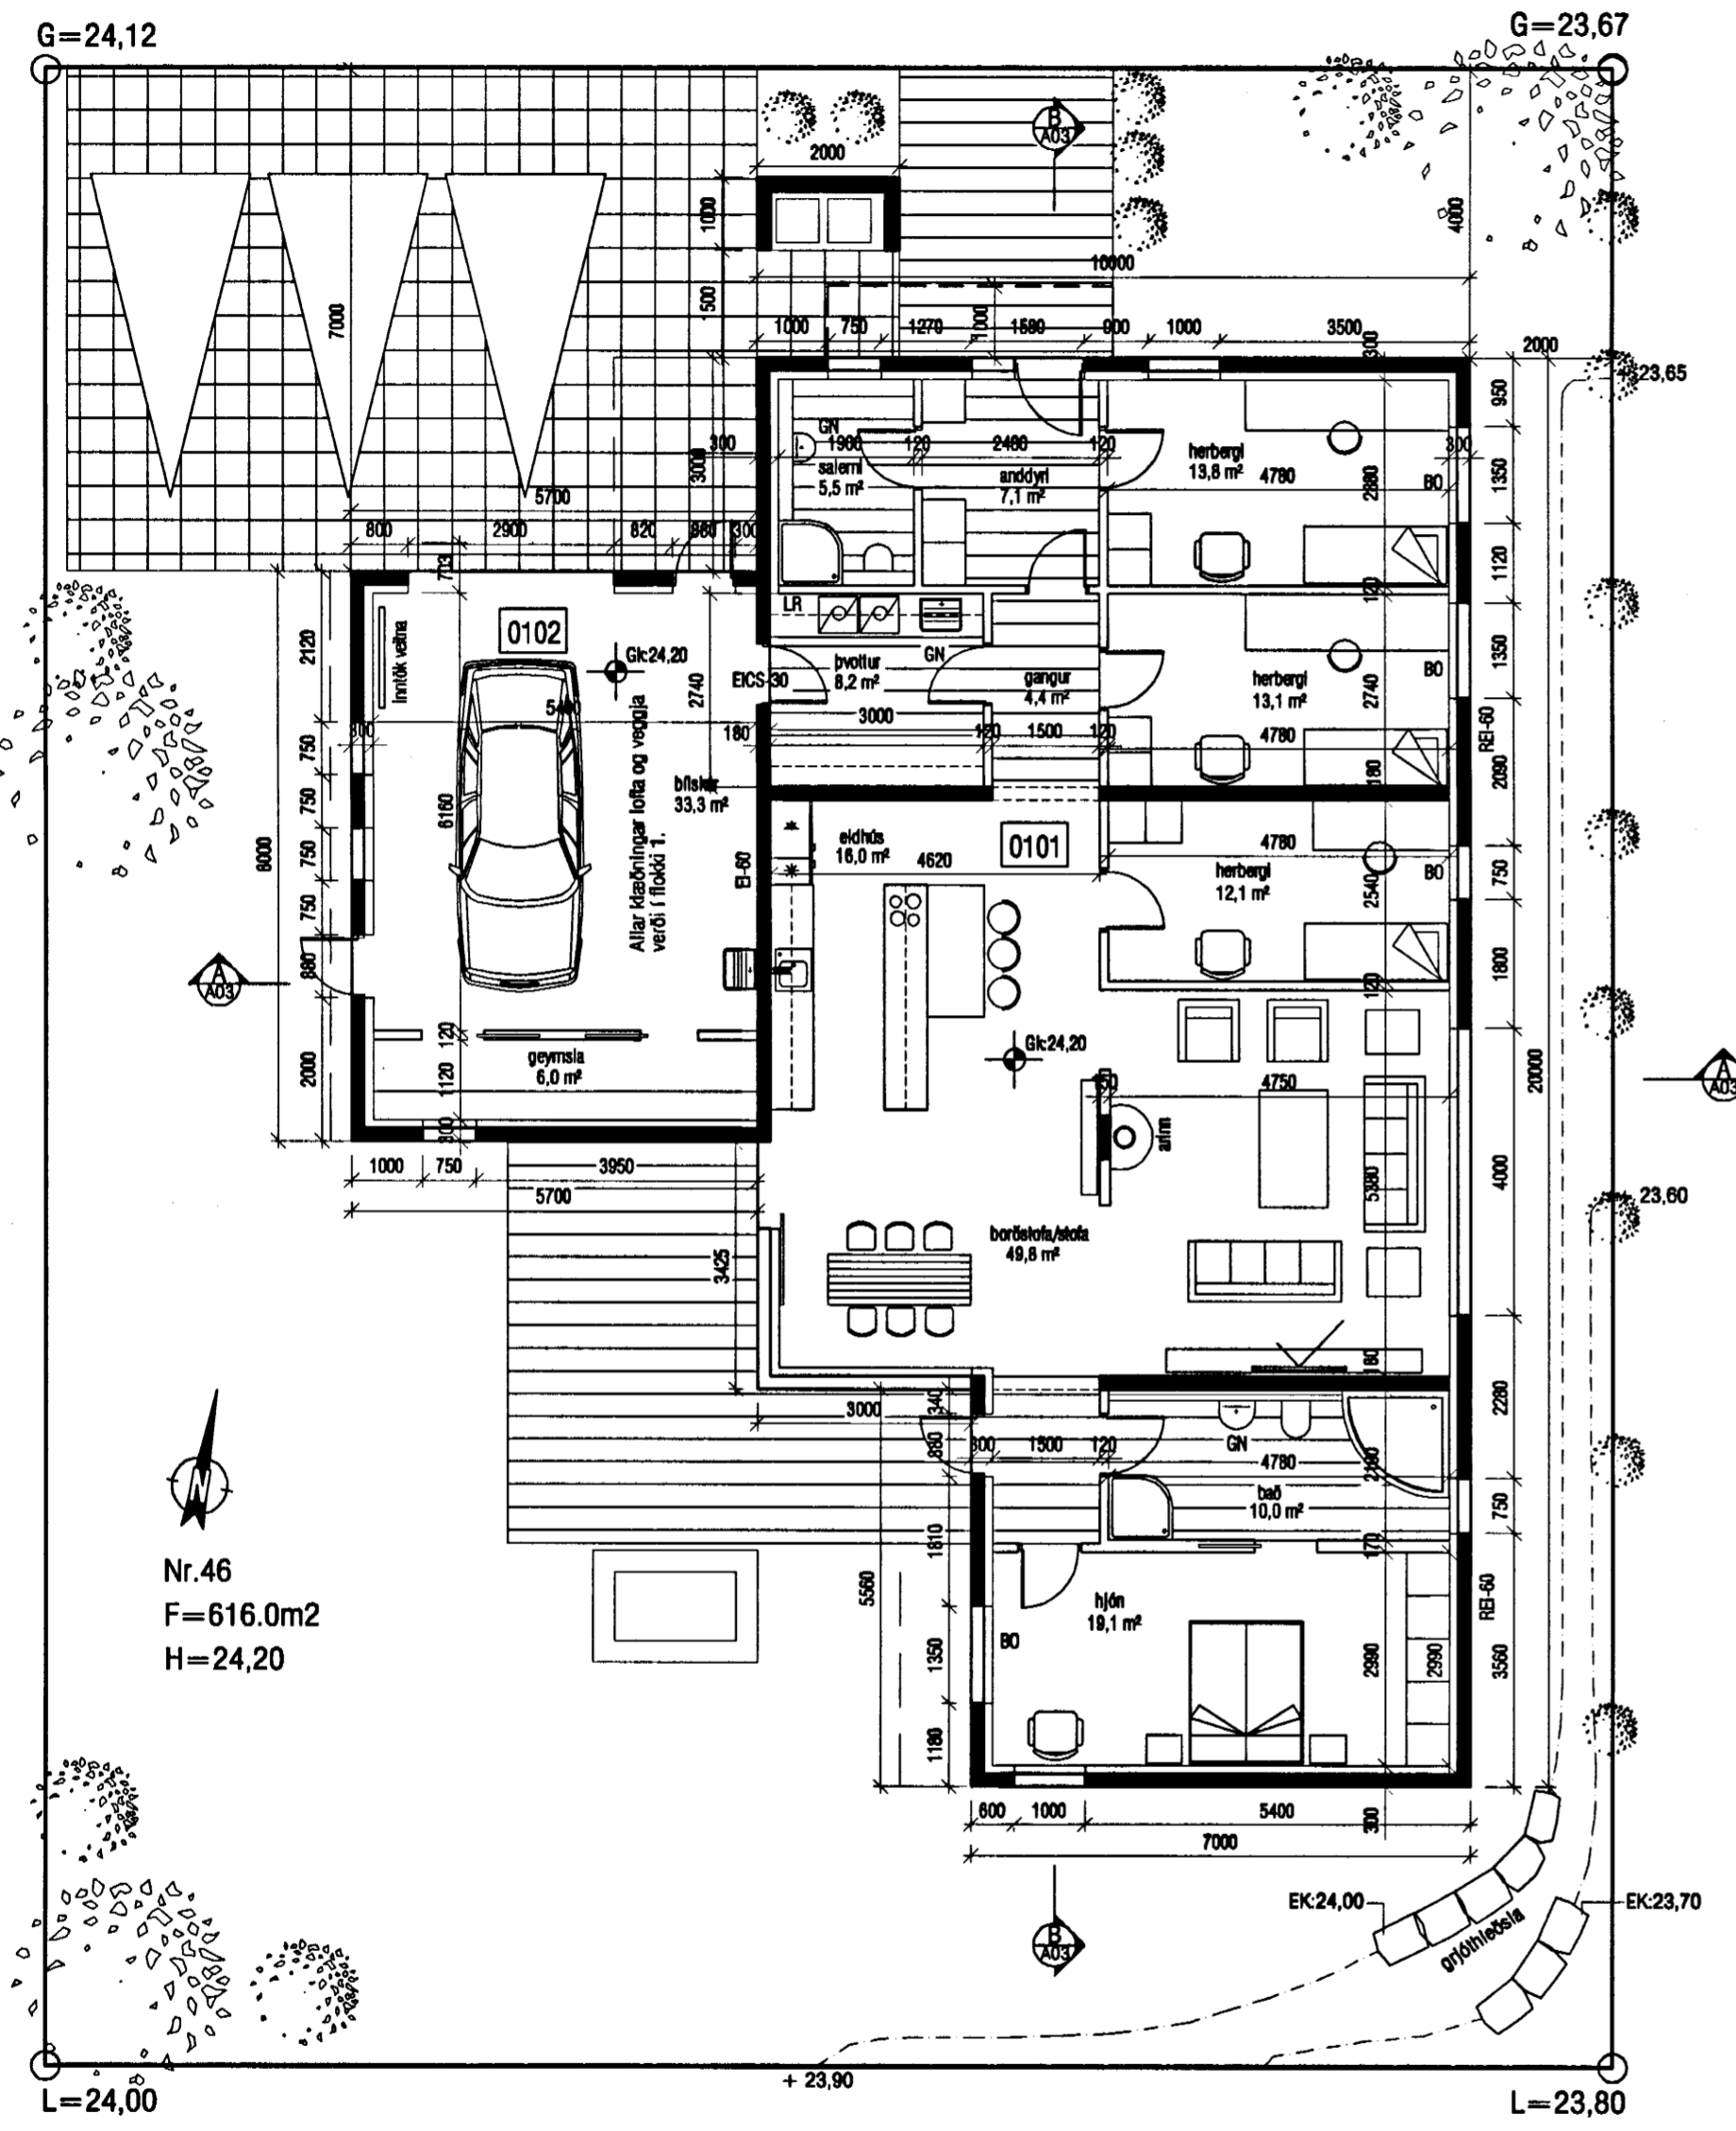

Nr.46
F=616.0m²
H=24.20

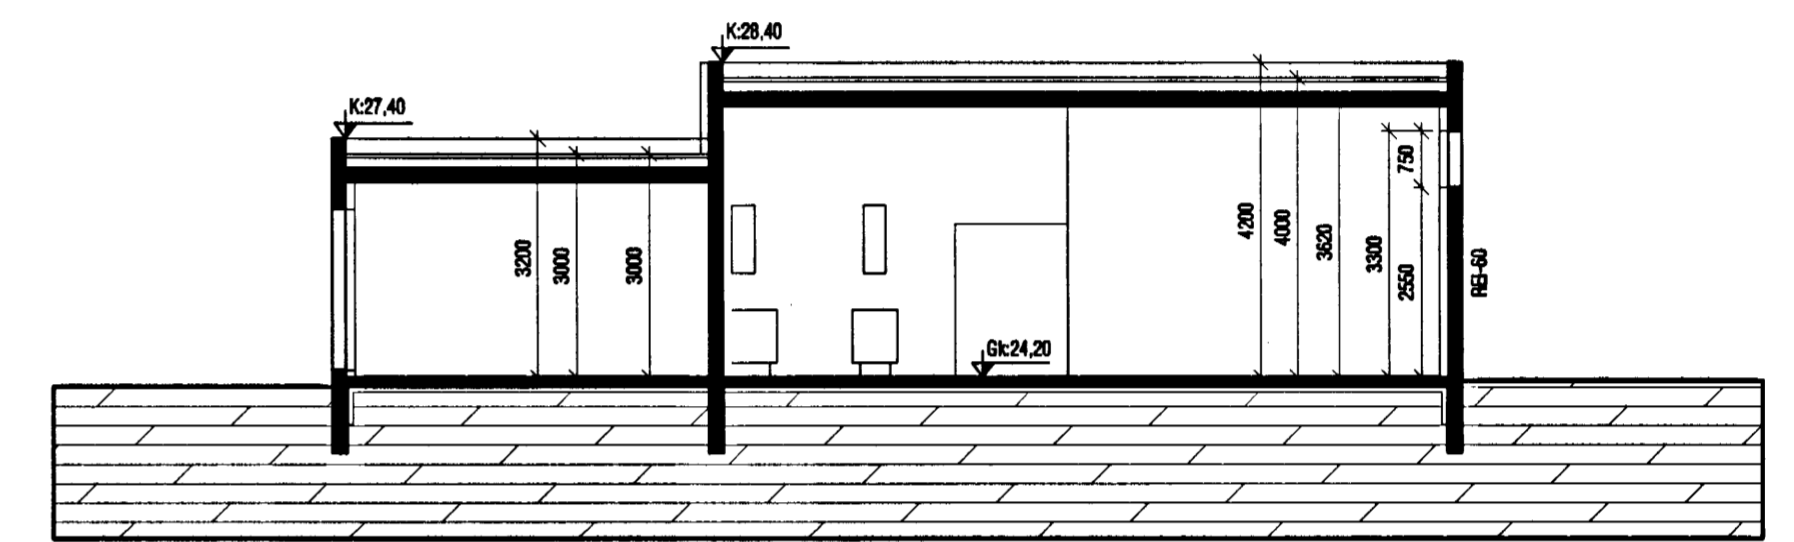

SNÍÐ A-A

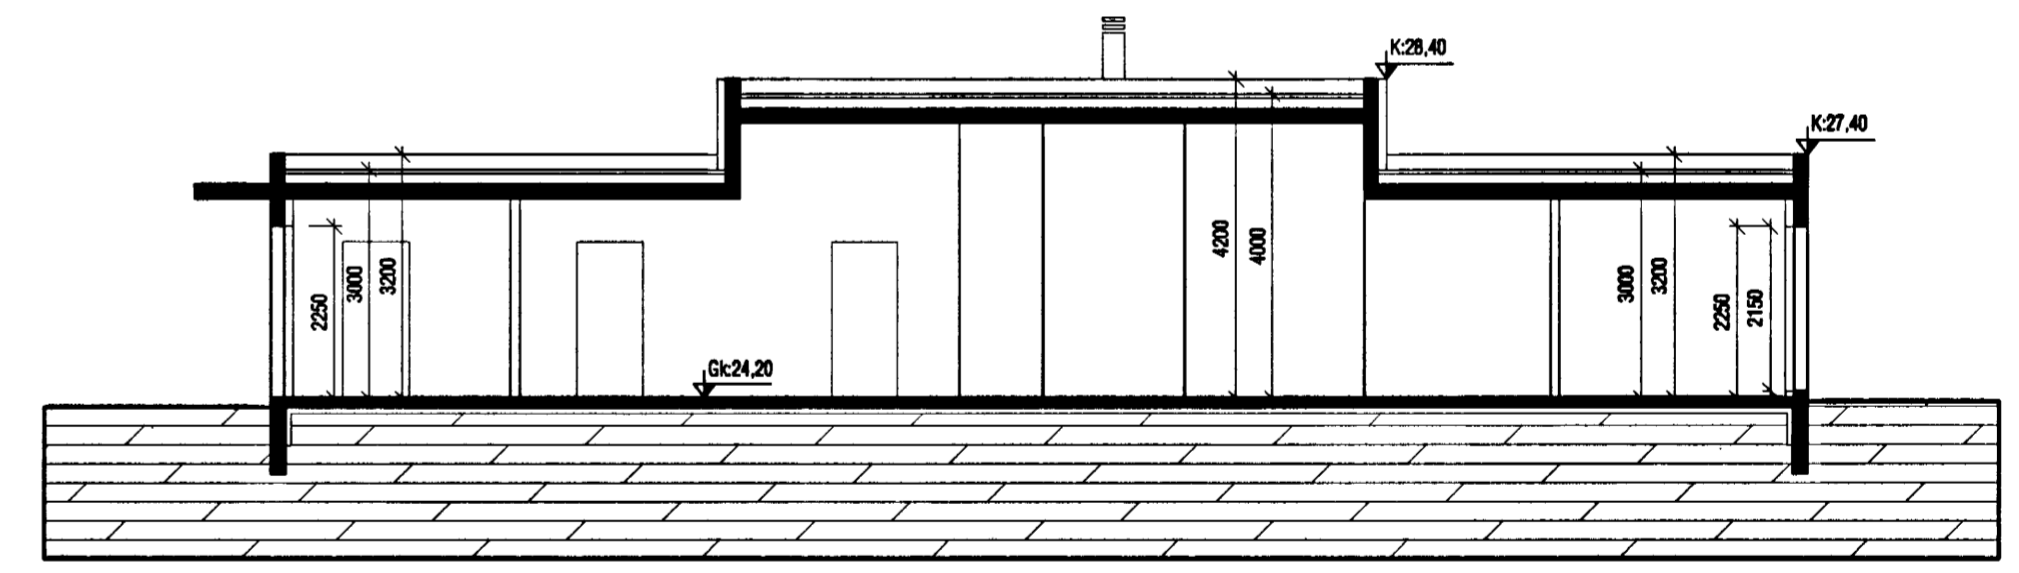

SNÍÐ B-B

<p>VEKTOR - hönnun og ráðgjöf - Nýbýlavegi 6, 200 Kópavogi.</p>		<p>Ríkharður Oddsson byggingafræðingur hl. 270261-5199 sími: 554-6950 fax: 554-6999</p>		<p>FLÉTTUVELLIR 46, HAFNARFIRÐI</p>	
<p>Telkn. nr. Tilvísun & heitningu</p>		<p>Br. Dags.</p>		<p>GRUNNMYND SNÍÐ A-A / B-B</p>	
<p>Samþykkt</p>		<p>Hanná Jón H. Hlódversson</p>		<p>Telknáð JHH</p>	
<p>Dagsetning 18.08.05</p>		<p>Vark nr. A-05-08-28</p>		<p>Mællíkurdi 1:100</p>	
<p>Telkn. nr. A-02</p>		<p></p>		<p></p>	