




Samþykkt þann

07 SEPT. 2005

Byggingafultrúinn í Hafnarfirði
F.h. Kristján Þórarinnsson


ÁSKILIÐ,
SJA BÖKUN

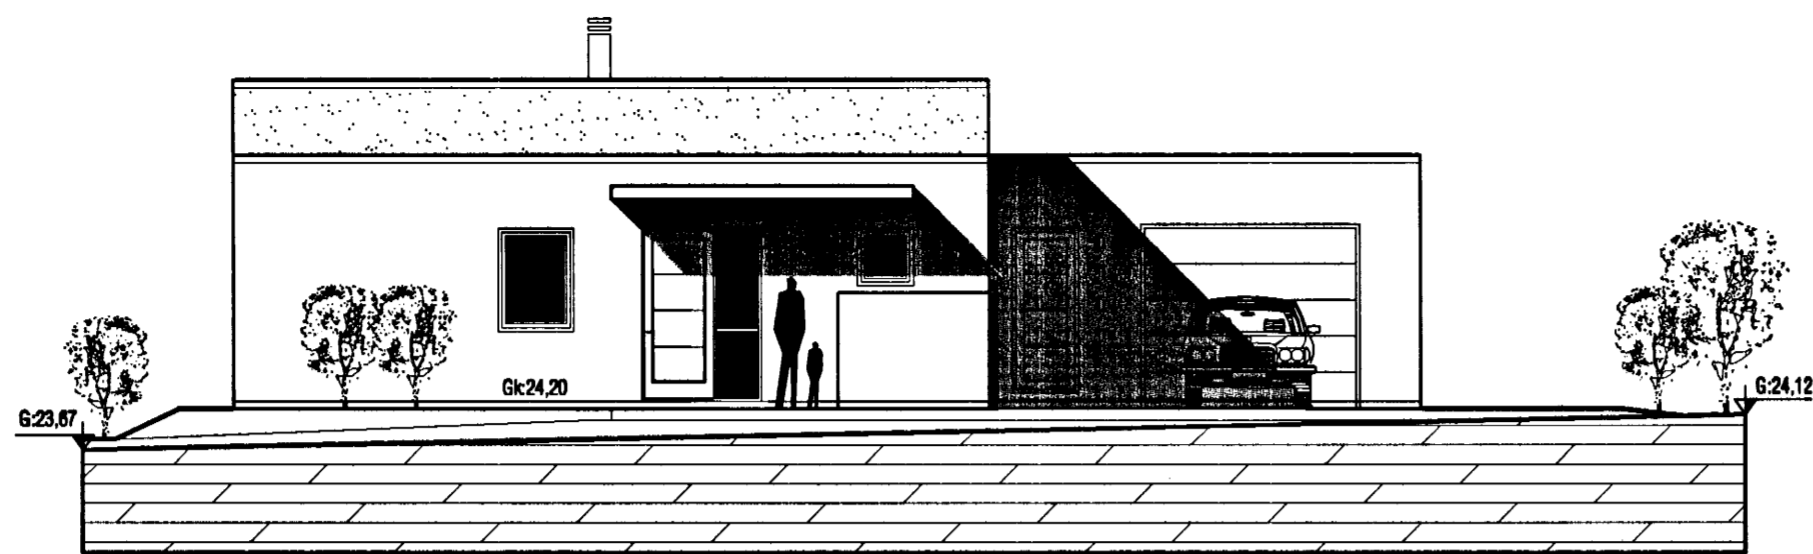


ÚTLIT NORÐUR



ÚTLIT VESTUR

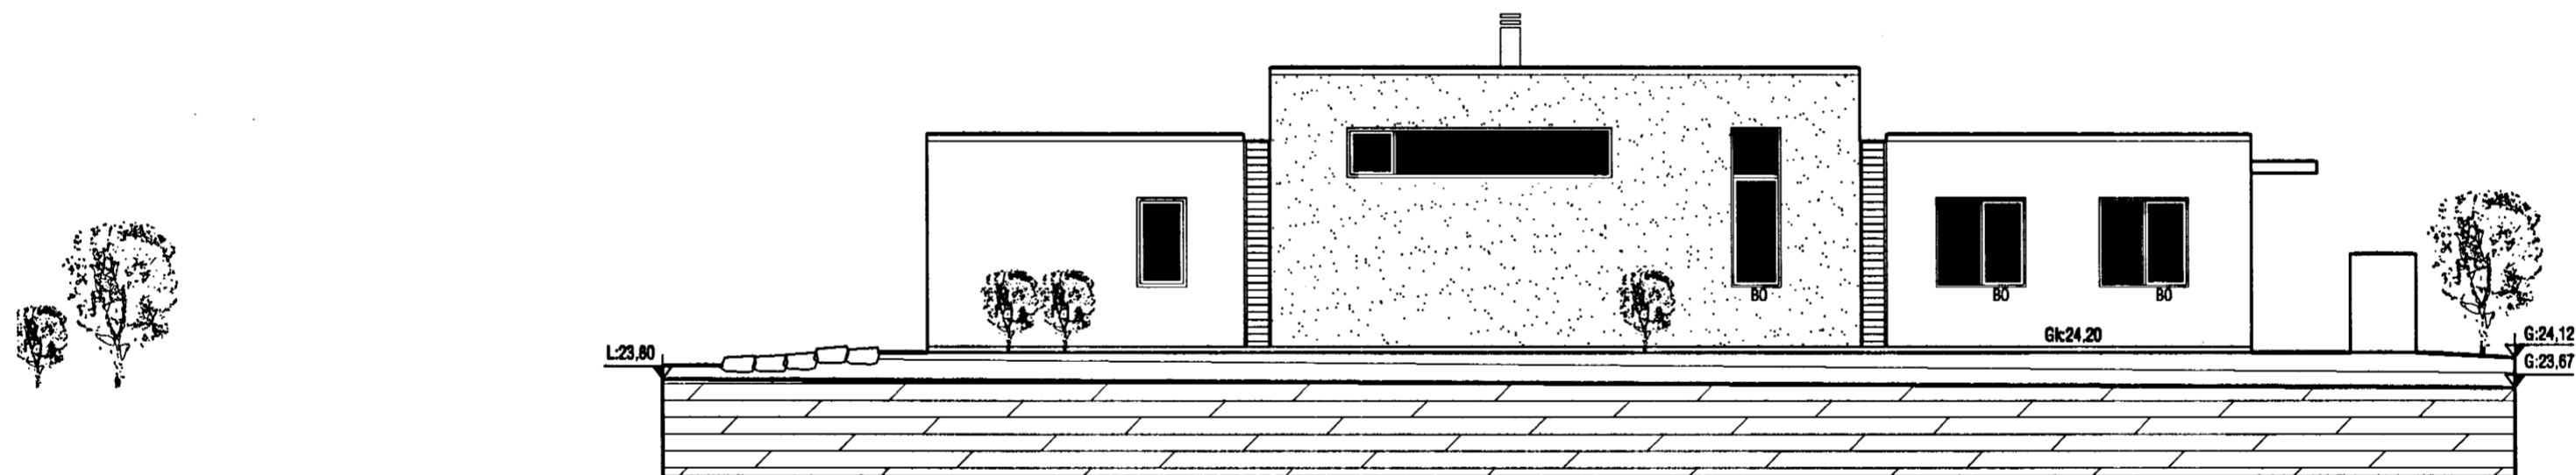

ÚTLIT AUSTUR

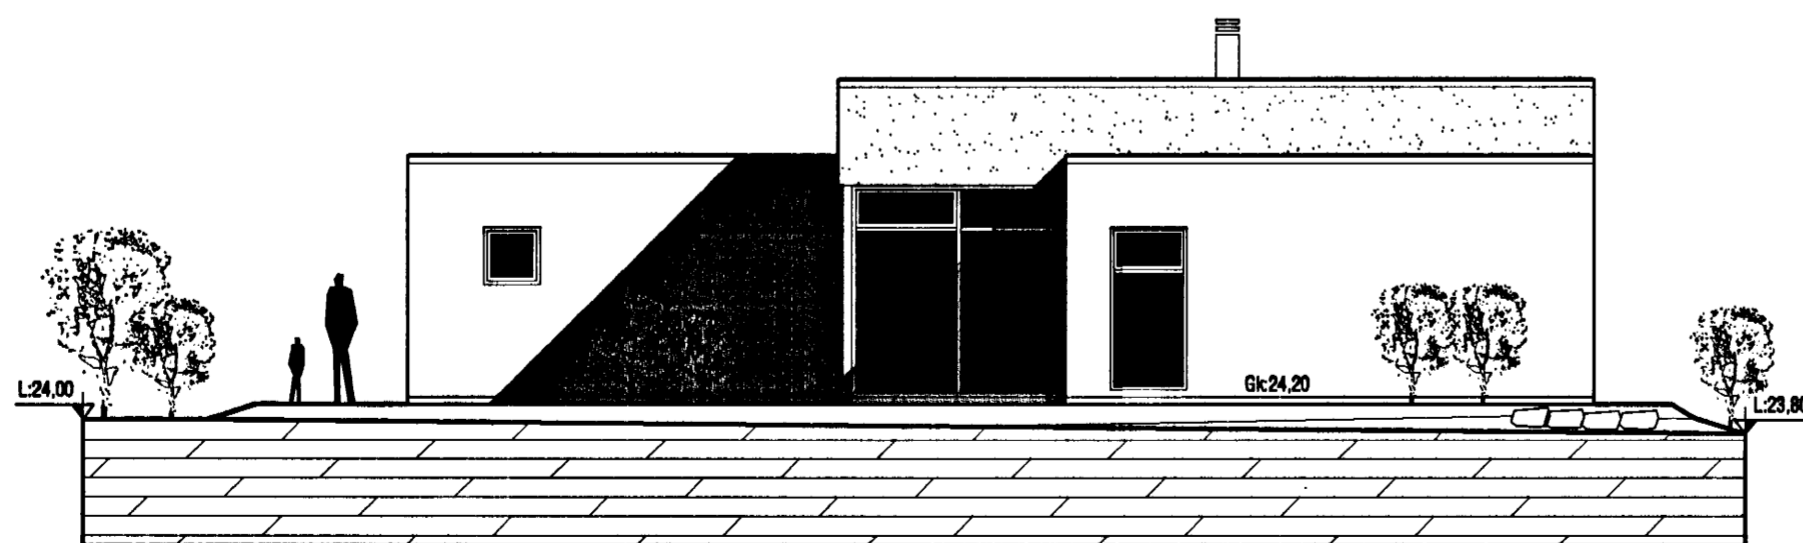

ÚTLIT SUÐUR

VEKTOR
- hönnun og ráðgjöf -
Nýbýlavegi 6, 200 Kópavogi.

Ríkharður Oddsson
byggingafræðingur
Íð. 270281-5188
sími: 554-8850 fax: 554-8868

FLÉTTUVELLIR 46, HAFNARFIRÐI

ÚTLITSMYNDIR

Telkn. nr. Tilvísun & teikningu

Br. Dags.

Samþykkt

Hannað Jón H. Hlódversson | Teiknað JHH

Dagsetning 18.08.05 | Verk nr. A-05-08-28 | Mællivertí 1:100 | Telkn. nr. A-03