





Samþykkt þann

07 SEPT. 2005


Byggingatulltrúinn í Hafnarfirði
F.h. Kristján Þorarinsson

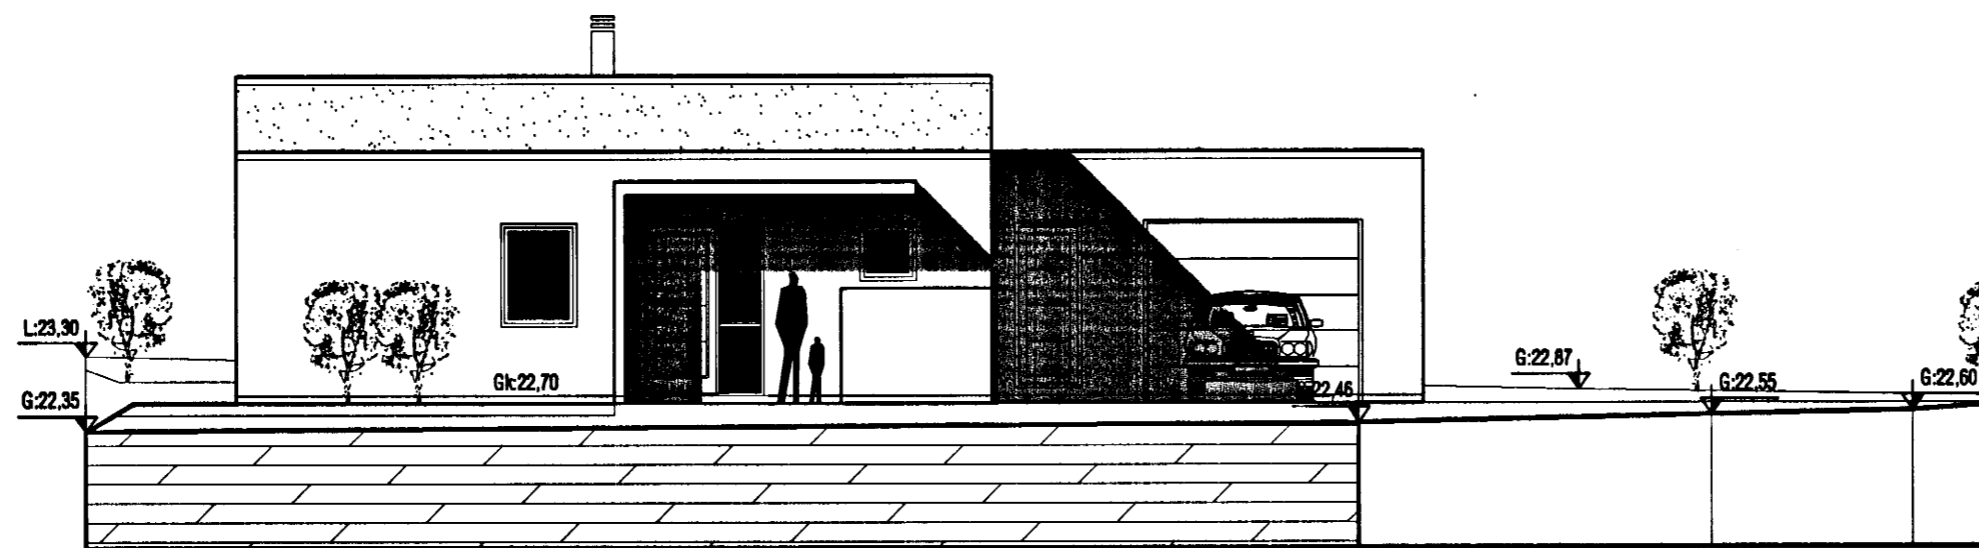


ÚTLIT NORÐUR

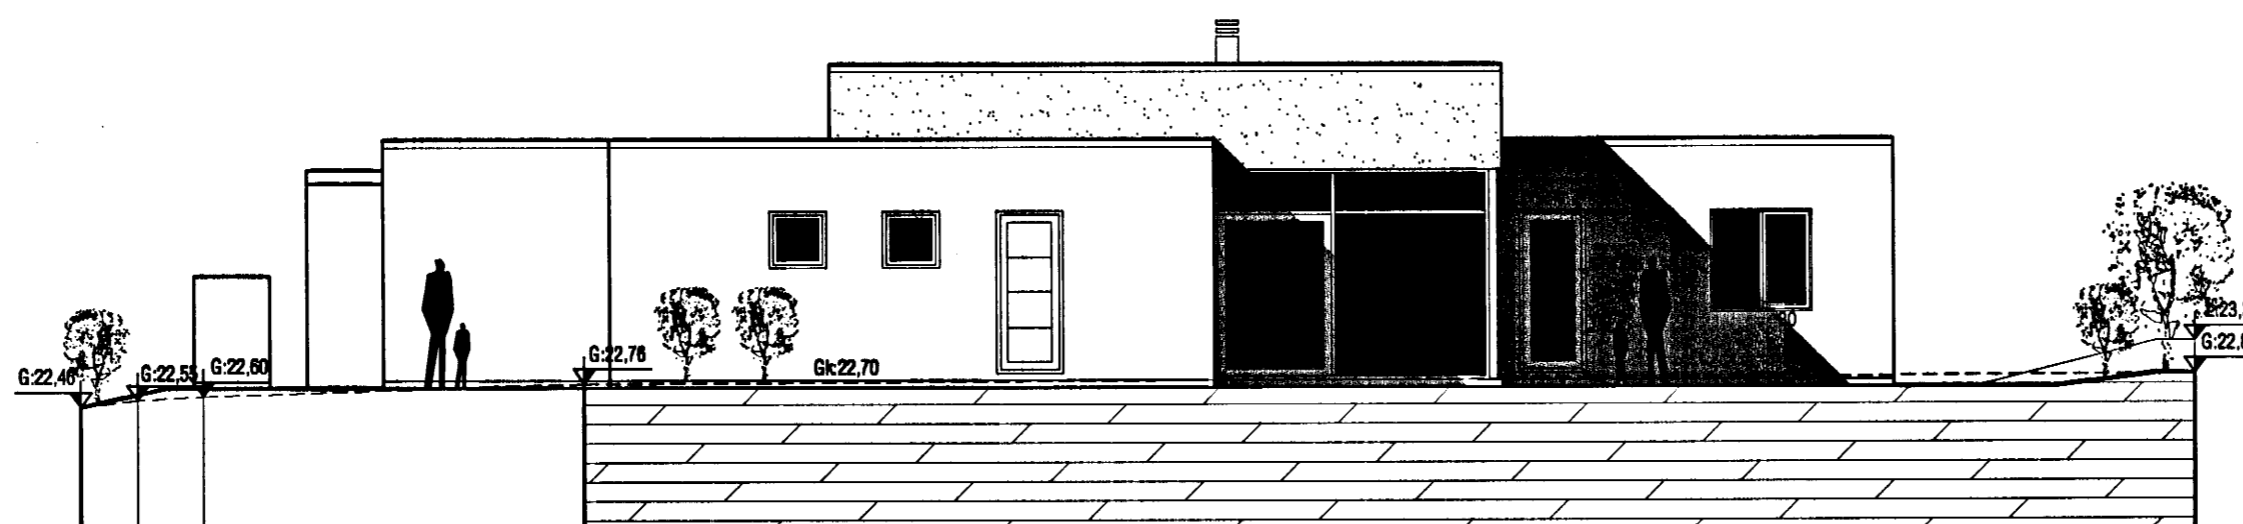

ÚTLIT VESTUR

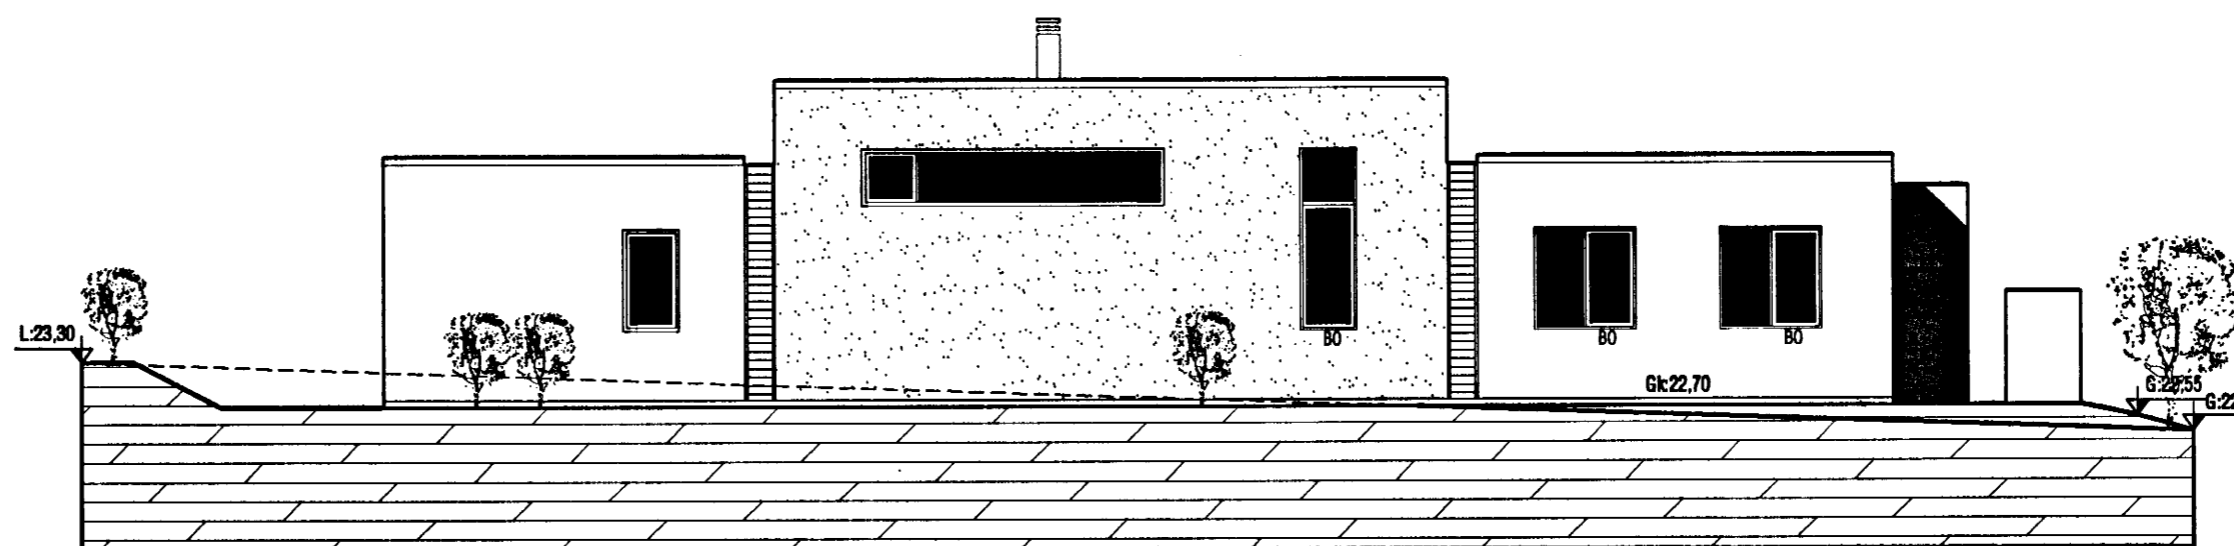

ÚTLIT AUSTUR

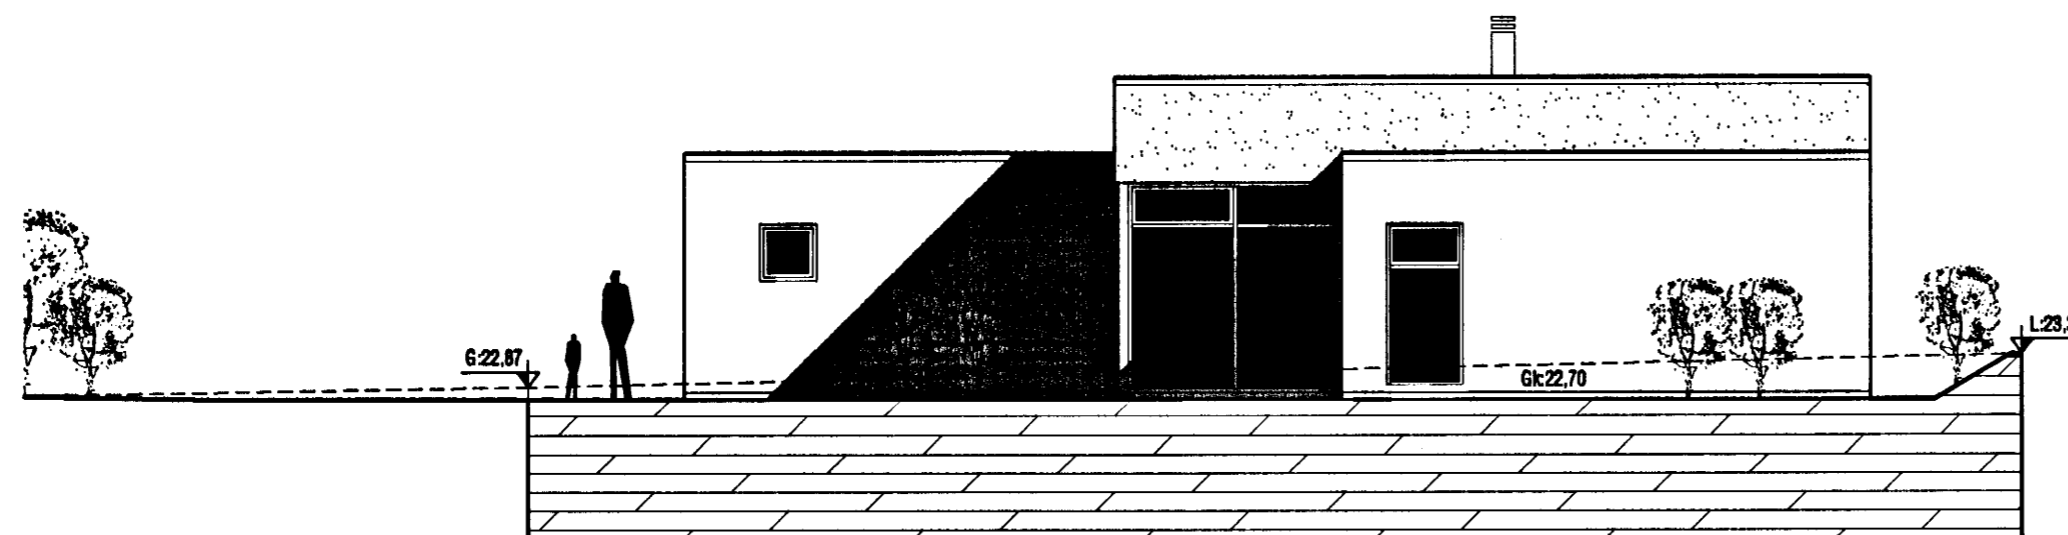

ÚTLIT SUÐUR

VEKTOR
- hönnun og ráðgjöf -
Nýbýlavegi 8, 200 Kópavogi.

Ríkharður Oddsson
byggingafræðingur
f. 27.02.61-8159
sími: 554-8850 fex: 554-8888

FLÉTTUVELLIR 35, HAFNARFIRÐI

ÚTLITSMYNDIR

Telkn. nr. Tívisun á teikningu
Samþykkt

Br. Daga.

Hamrad	Jón H. Hlóðversson	Telkn. nr.	JHH
Dagsetning	Verk nr.	Mallikvæði	Telkn. nr.
18.08.05	A-05-08-29	1:100	A-03