



Samþykkt þann

07 SEPT. 2005


Byggingafulltrúnn í Hafnarfirði
F.h. Kristján Þorarinsson

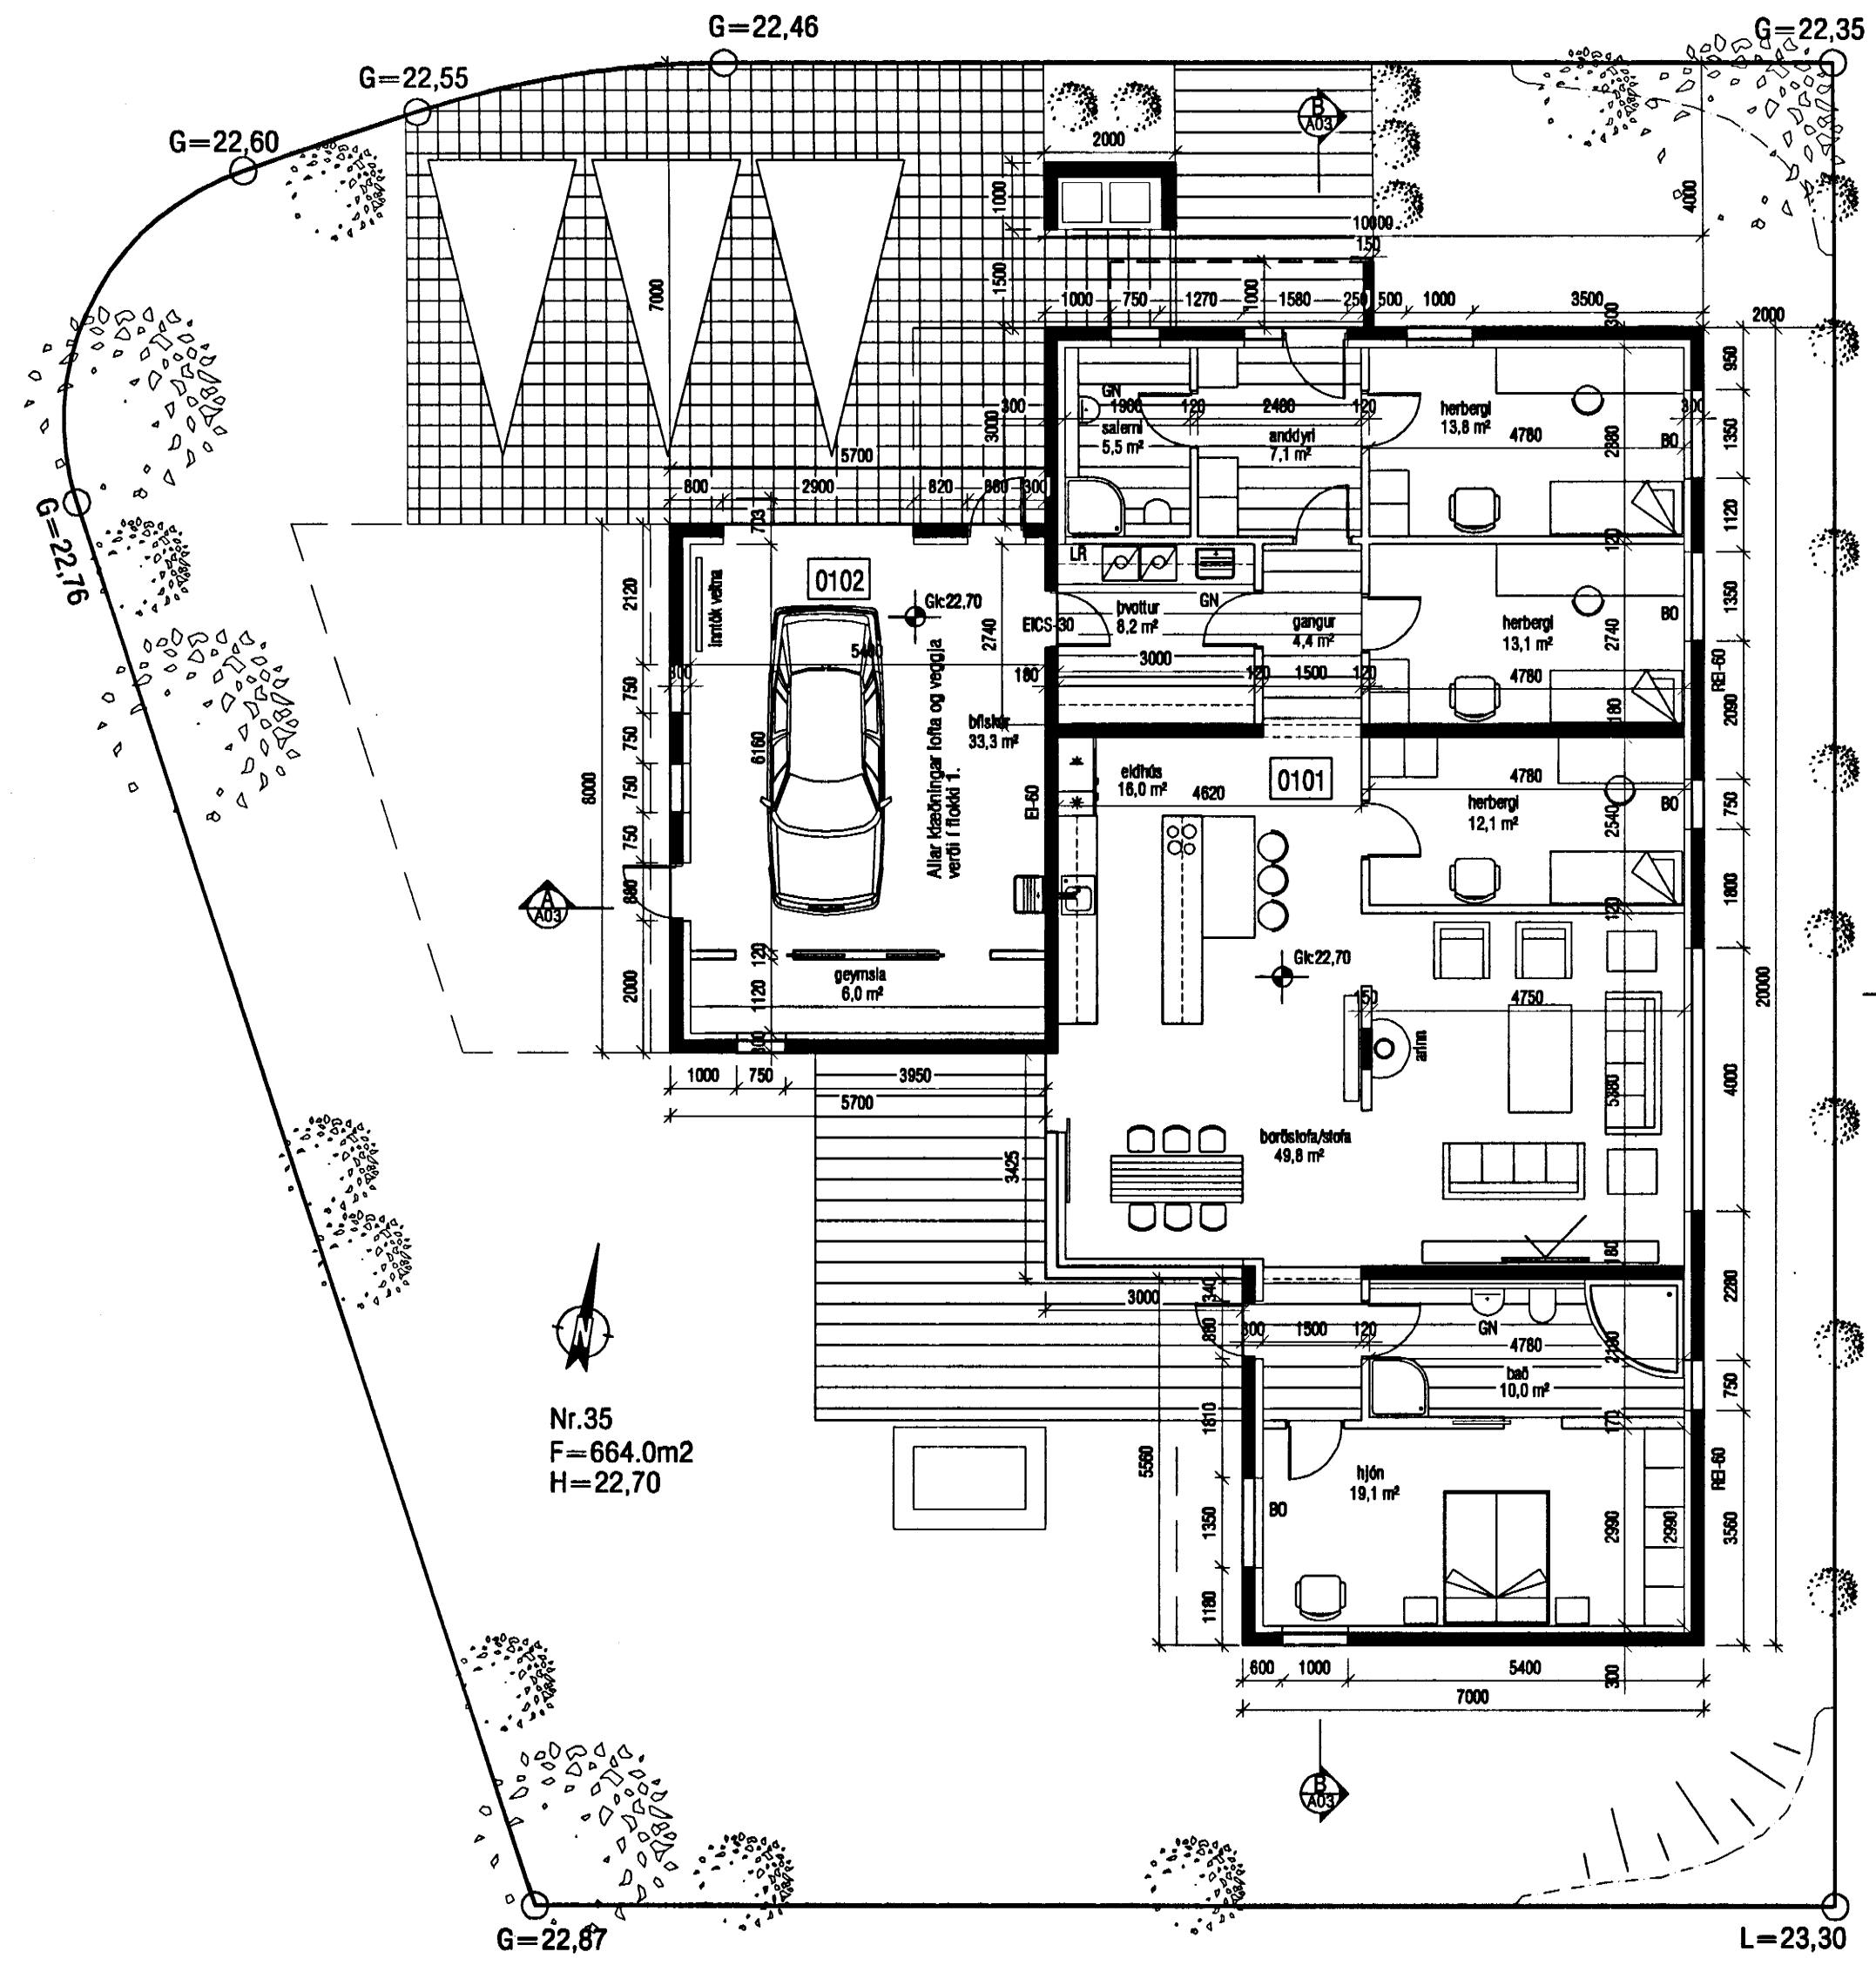

Nr.35
F=664.0m2
H=22.70

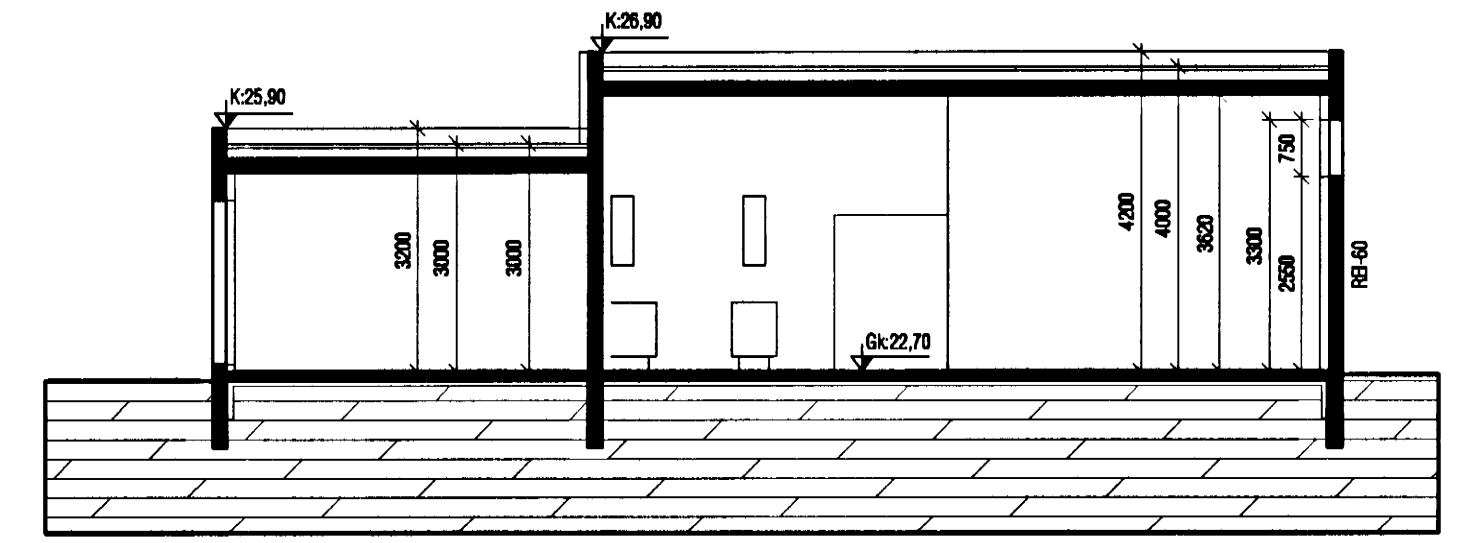

SNÍÐ A-A

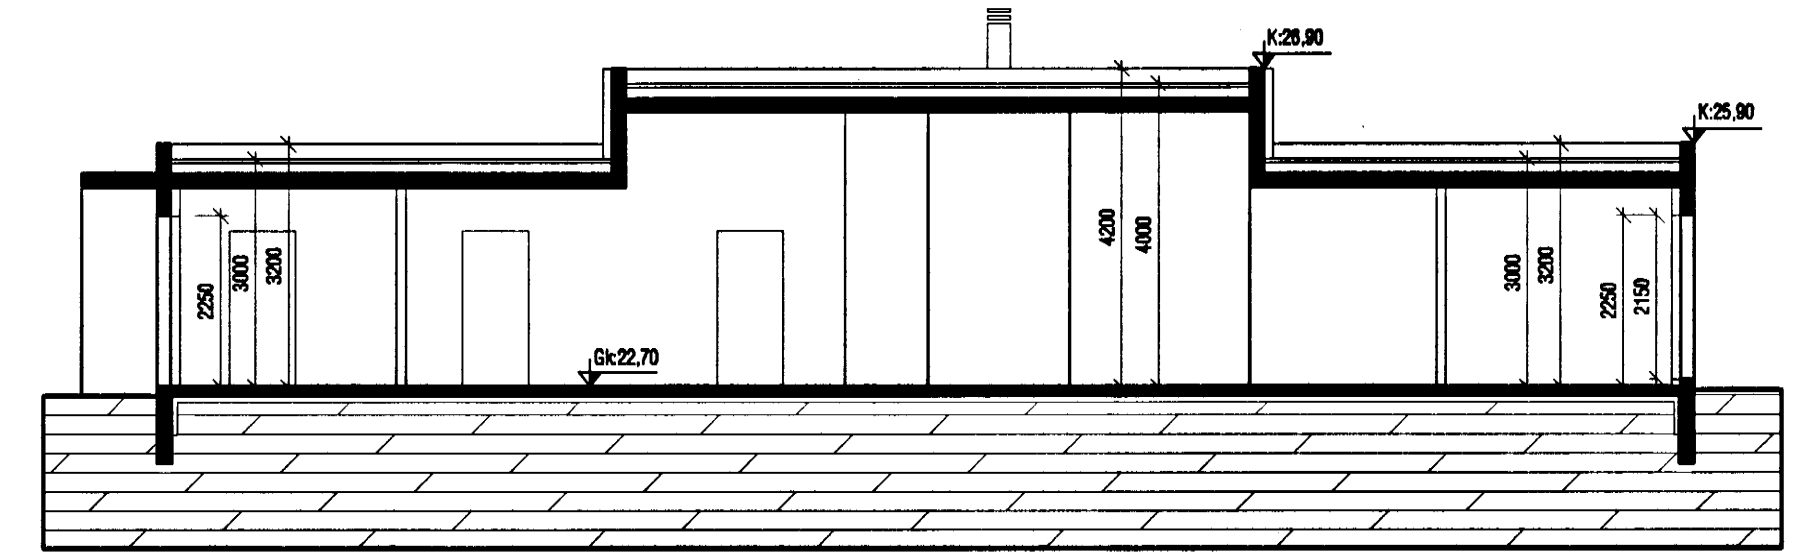

SNÍÐ B-B

VEKTOR - hönnun og ráðgjöf - Nýbýlavegi 6, 200 Kópavogi.		Ríkharður Oddsson byggingafræðingur tlf. 270281-5158 sími: 554-6650 fax: 554-6668.	FLÉTTUVELLIR 35, HAFNARFIRÐI	
			GRUNNMYND SNÍÐ A-A / B-B	
Teikn. nr.	Tilvisun á teikningu	Br.	Dags.	
Samþykkt				
Hannab	Jón H. Hildóversson	Telknab	JHH	
Dagsetning	18.08.05	Verk nr.	A-05-08-29	Mælikvæði
				1:100
				Telkn. nr.
				A-02