




Samþykkt þann

14 SEPT. 2005


Byggingaútlitruinn í Hafnarfirði  
F.h. Kristján Þórarinnsson

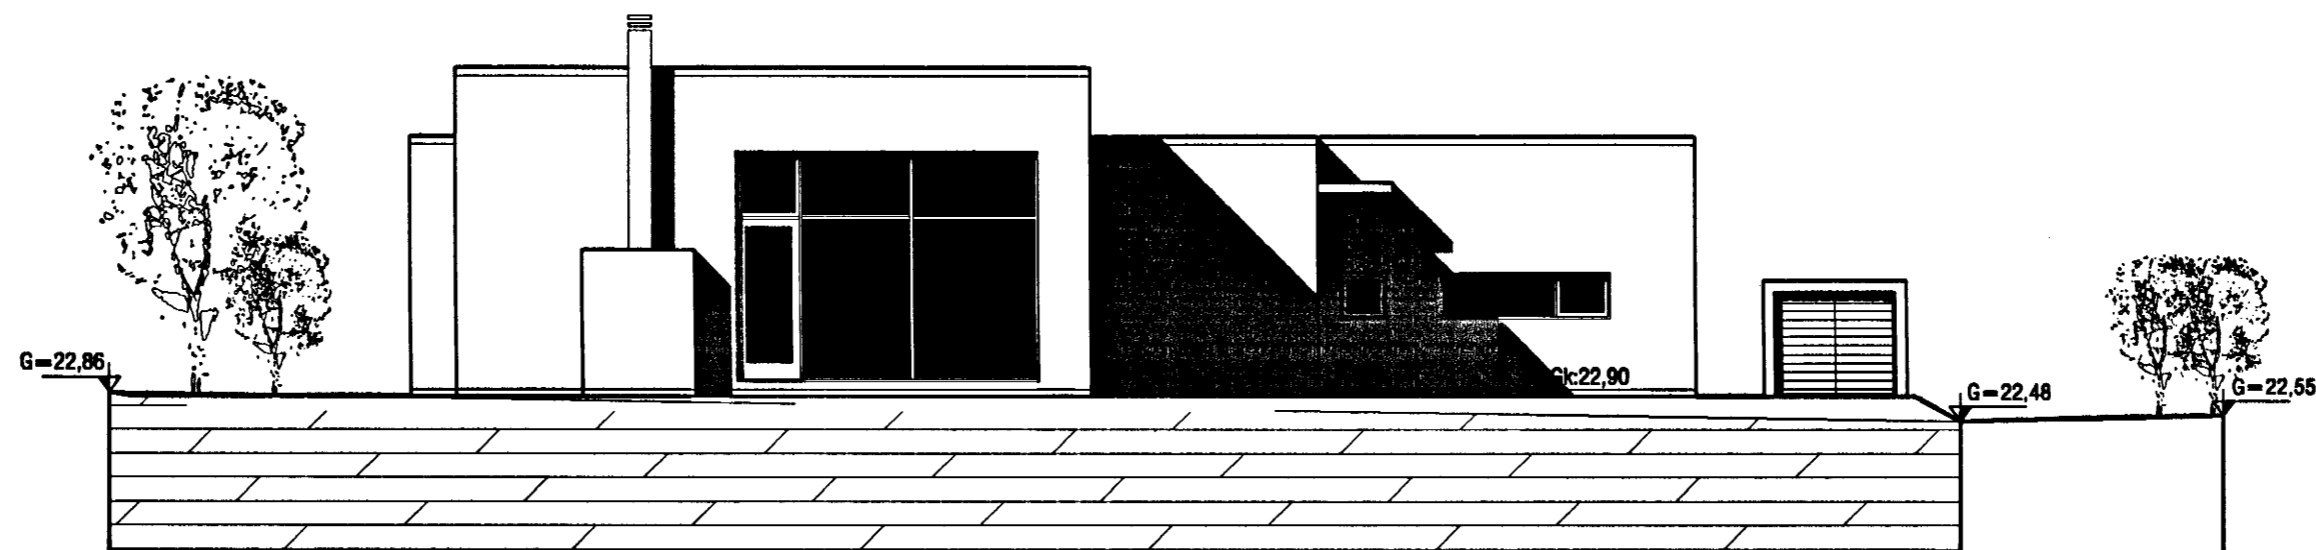


ÚTLIT VESTUR



ÚTLIT SUÐUR

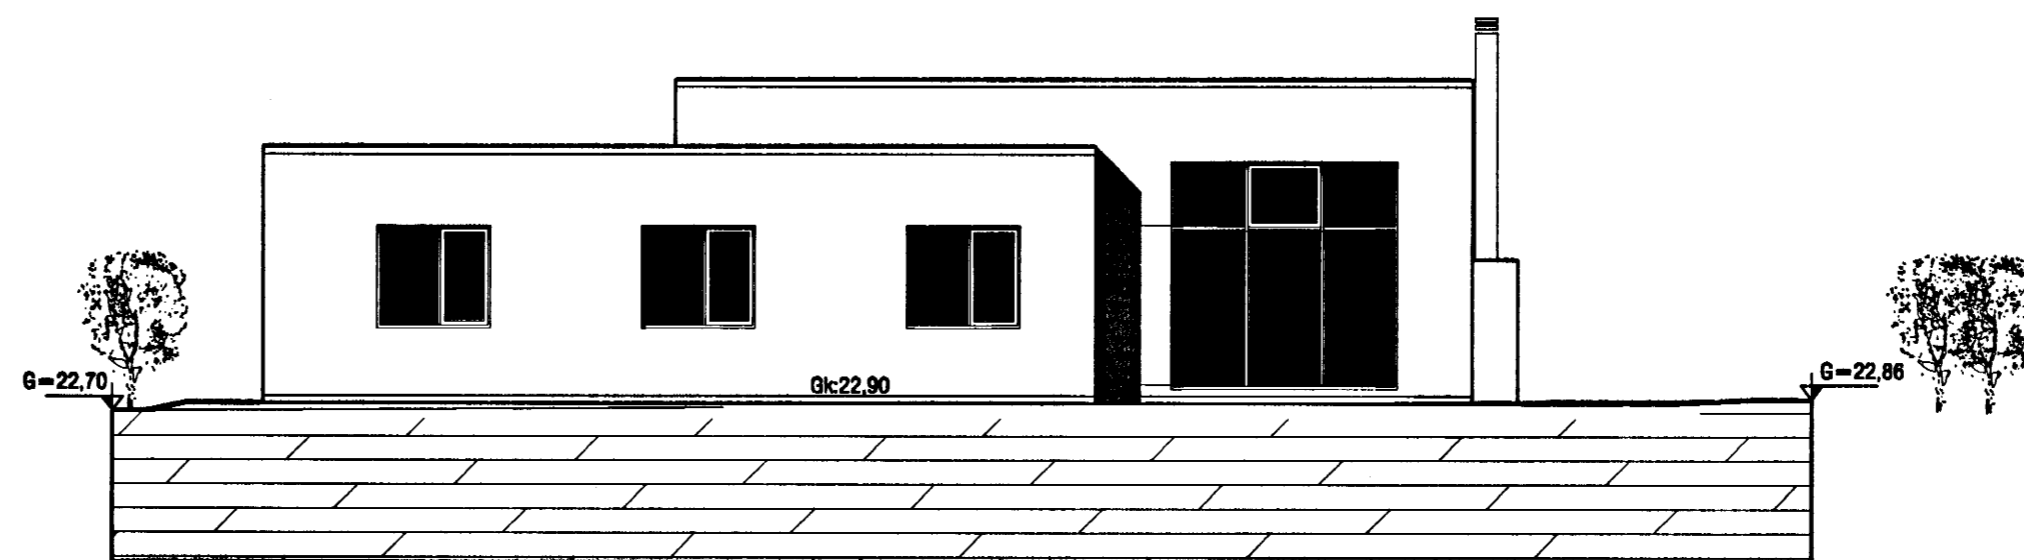

ÚTLIT NORÐUR

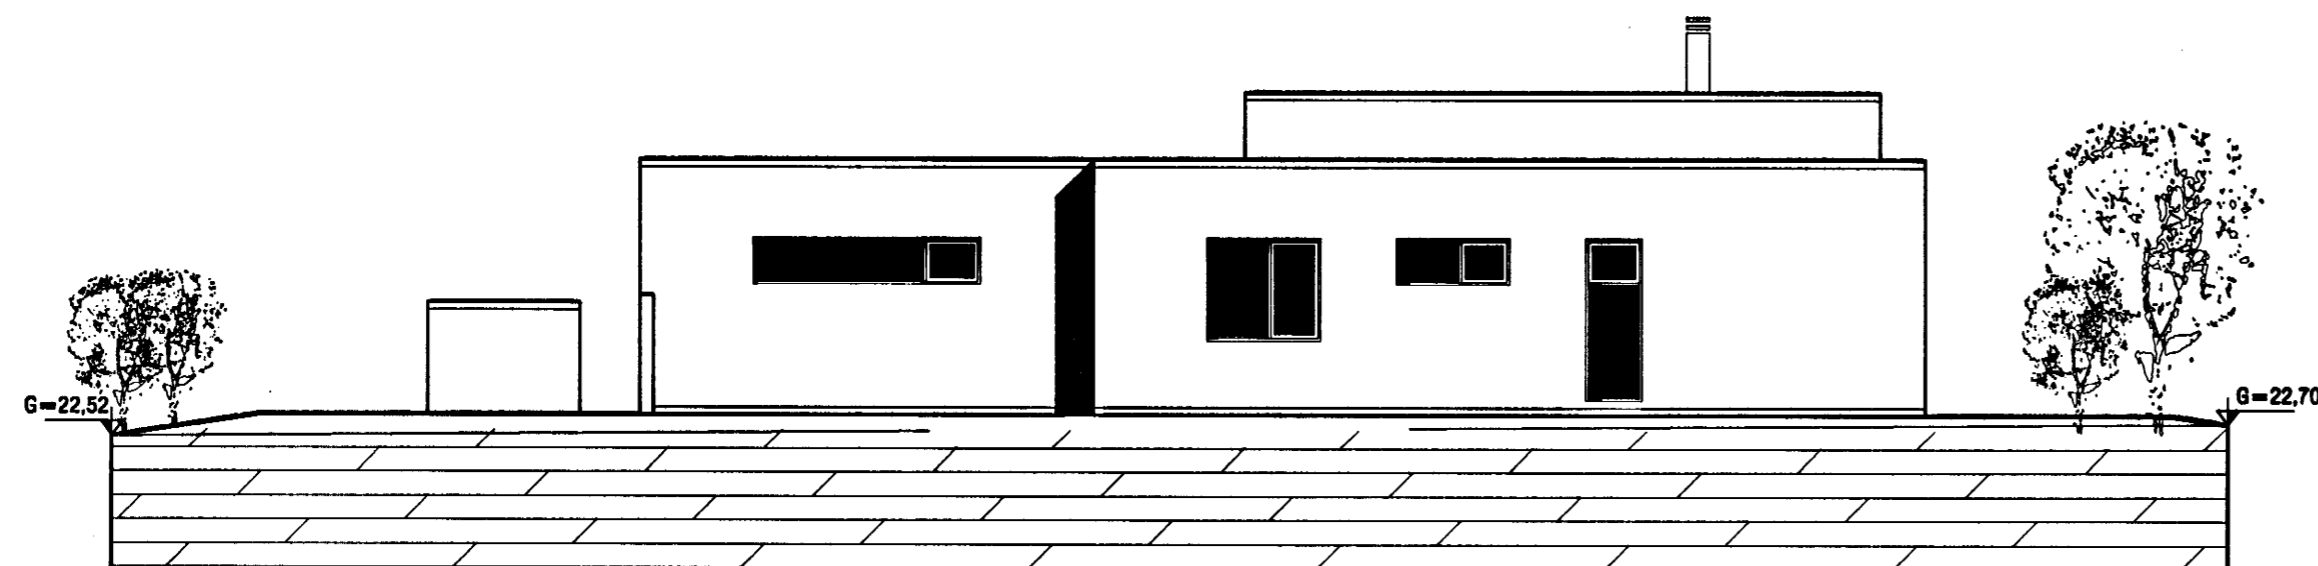

ÚTLIT AUSTUR

**VEKTOR**  
- hönnun og ráðgjöf -  
Nýbýlavegi 6, 200 Kópavogi.

Ríkhartur Oddsson  
byggingafræðingur  
Kl. 270261-6159  
sími: 664-6660 fex: 664-6668

FLÉTTUVELLIR 10, HAFNARFIRÐI

ÚTLIT

Telkn. nr. Tilvísun & tekiingu  
Samþykkt

Br. Daga.

Hannað Jón H. Hlökkversson  
Tekinð JHH

Dagsetning 02.09.05  
Verk nr. A-05-08-34  
Mælliverti 1:100  
Telkn. nr. A-03