



Samþykkt á fundi skilpú-
lags- og byggingaútrúða
24. ágú. 2005
Byggingaútrúðin í Hafnarfjörð
F.h. Sigurbjartur Halldórsson

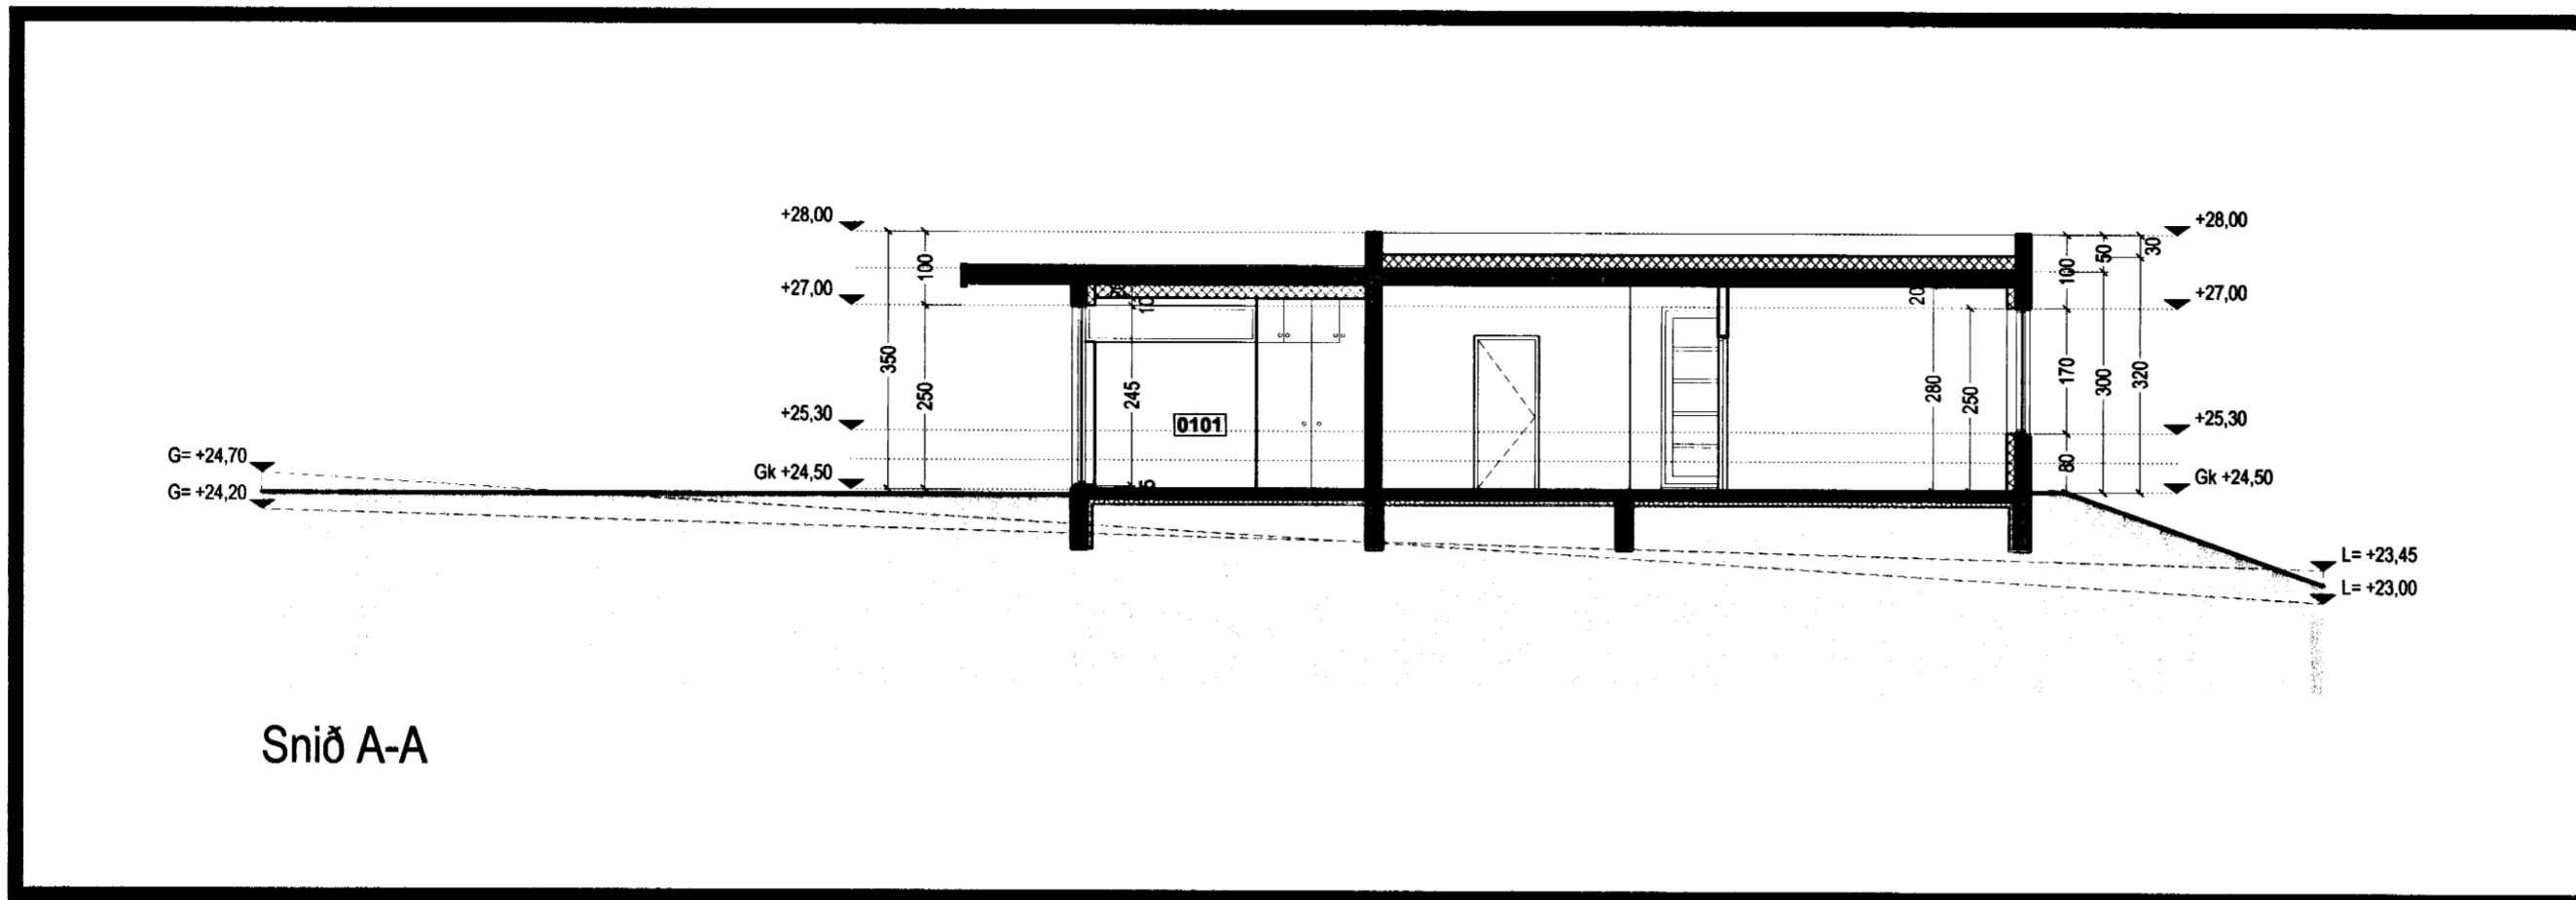

Snið A-A

Snið 1:100

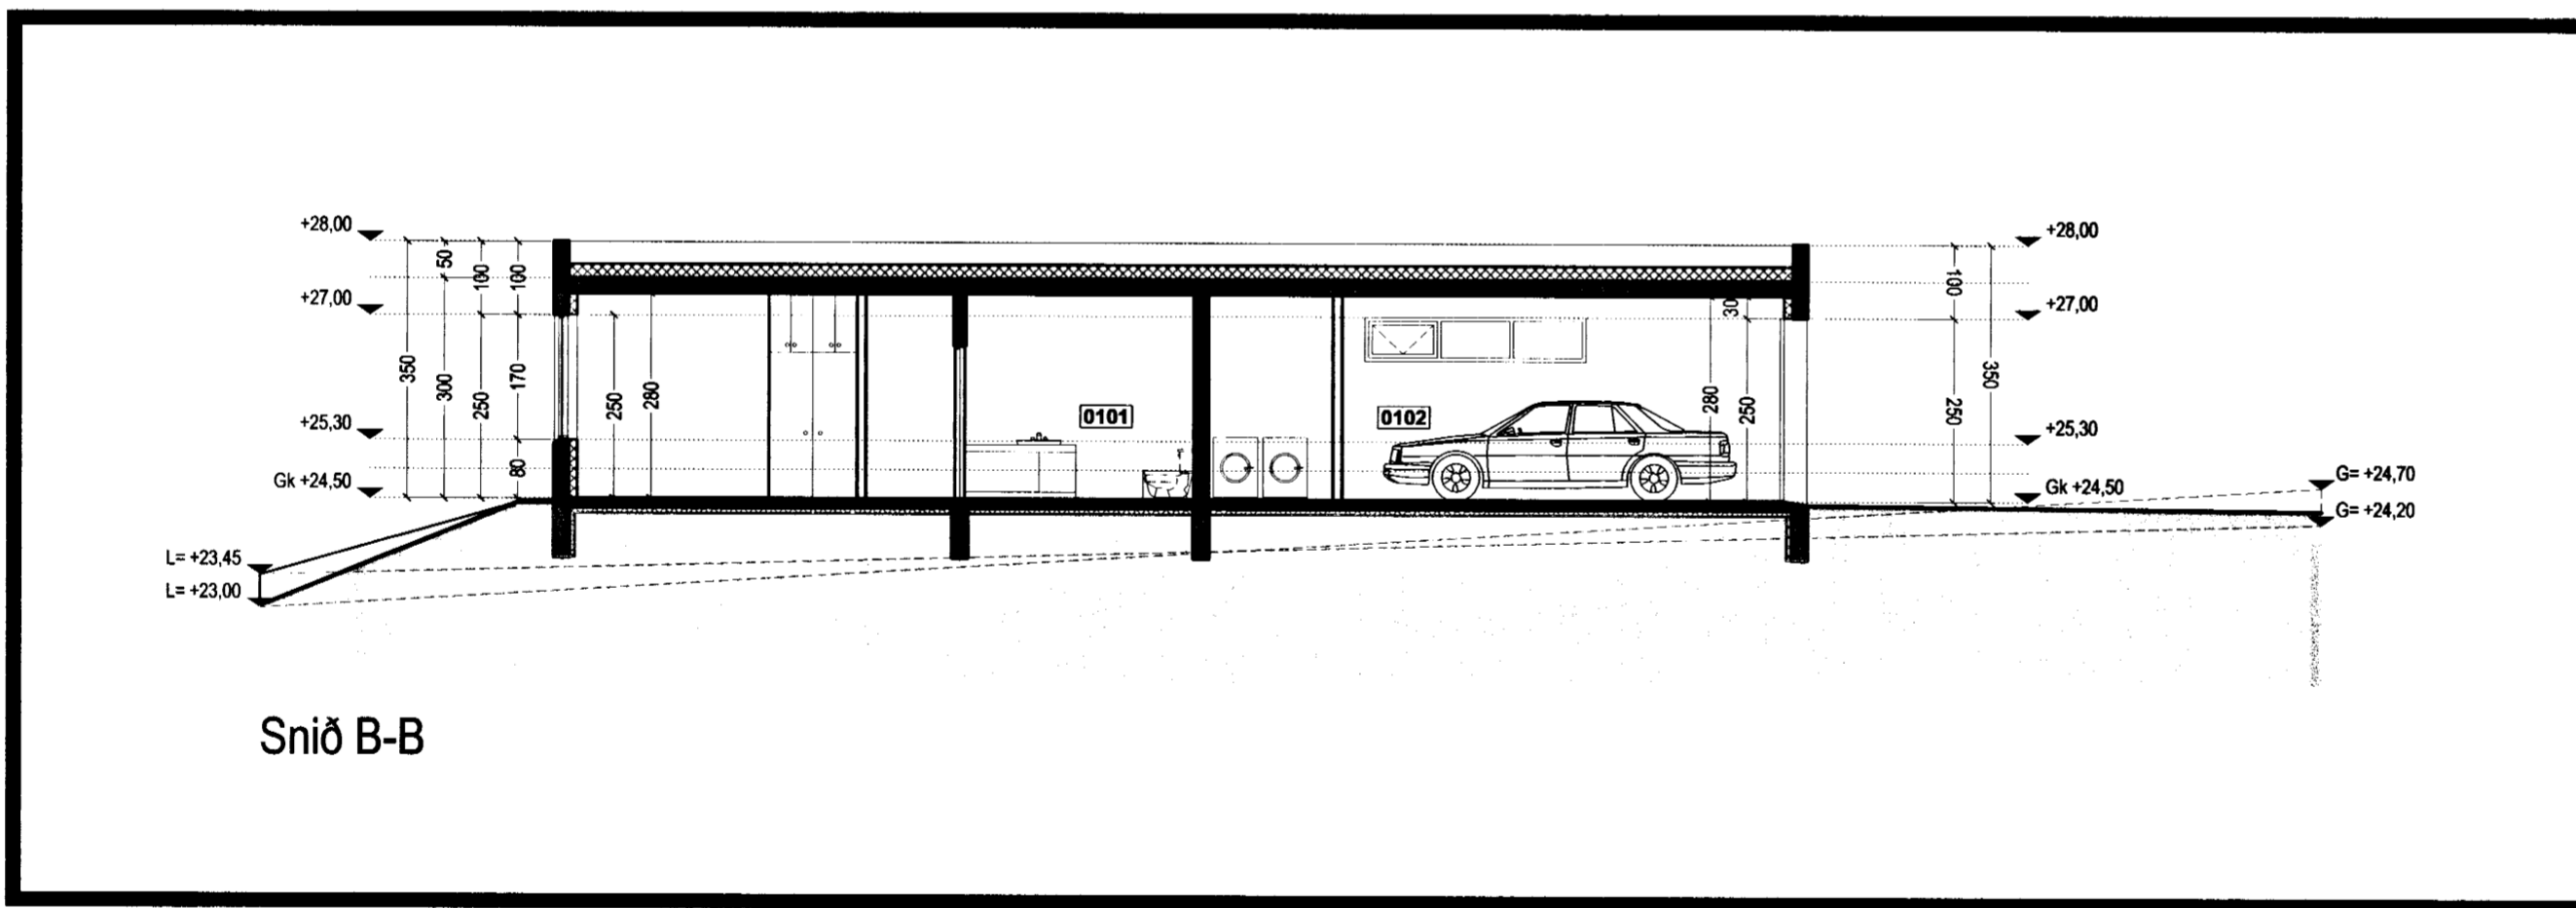

Snið B-B

Snið 1:100

TÁKN

- GN = Gólfúrfall
- PN = Þakúrfall
- LR = Lofttræsting
- VLR = Vélknúin lofttræsting
- PK = Póstkassar
- NL = Neyðaríós
- BO = Björgunarop
- R = Reykskynjari
- HSL = Handslökkvitæki
- ÚT = Merktur útgangur

- BO = Felliðgi við björgunarop
- ⊙ = Brunslanga
- ⊙ = Stigleiðsla
- ⊙ = Inntak
- ⊙ = Billastæði fyrir fáttaða

- EI60 = Veggir og hæðaskil
- EI90
- A-EI60
- A-EI120
- REI60
- REI120
- A-REIM120
- E-CS30 = Hurðir
- EI-CS30
- EI-CS60
- E30 = Gluggar

BREYTING

Breyting	Dagsetning	Teiknað	Yfirfarið
1	DD.MM.YY	XXX	XXX

X

KRark
Kristinn Ragnarsson arkitekt ehf.
Suðurlandsbraut 4a - 3.hæð - 108 Reykjavík, Ísland
S. 564.2255 - Fax: 544.4225
Kt. 581298.3589 - www.krark.is - krark@krark.is

Verkefni: **Fléttuvellir 40**
Staður: **Hafnarfjörður**
Verkhluði: **Snið**
Verknúmer: 050631E Verkefnastjóri: MML
Hönnun: KR.MML.RCM Teiknað: MML
Yfirfarið: KR Samþykkt: Kristinn Ragnarsson
Kt. 120944.2669
Mælikvarði: 1:100 Dagsetning: 26.07.2005
Skrá: 050631E-40-A301.dwg Blað: A301

