


Samþykkt á fundi skipu-
lags- og byggingafulltrúa
24. ágú. 2005

Byggingafulltrúinn í Hafnarfirði
F.h. Sigurbjartur Halldórsson

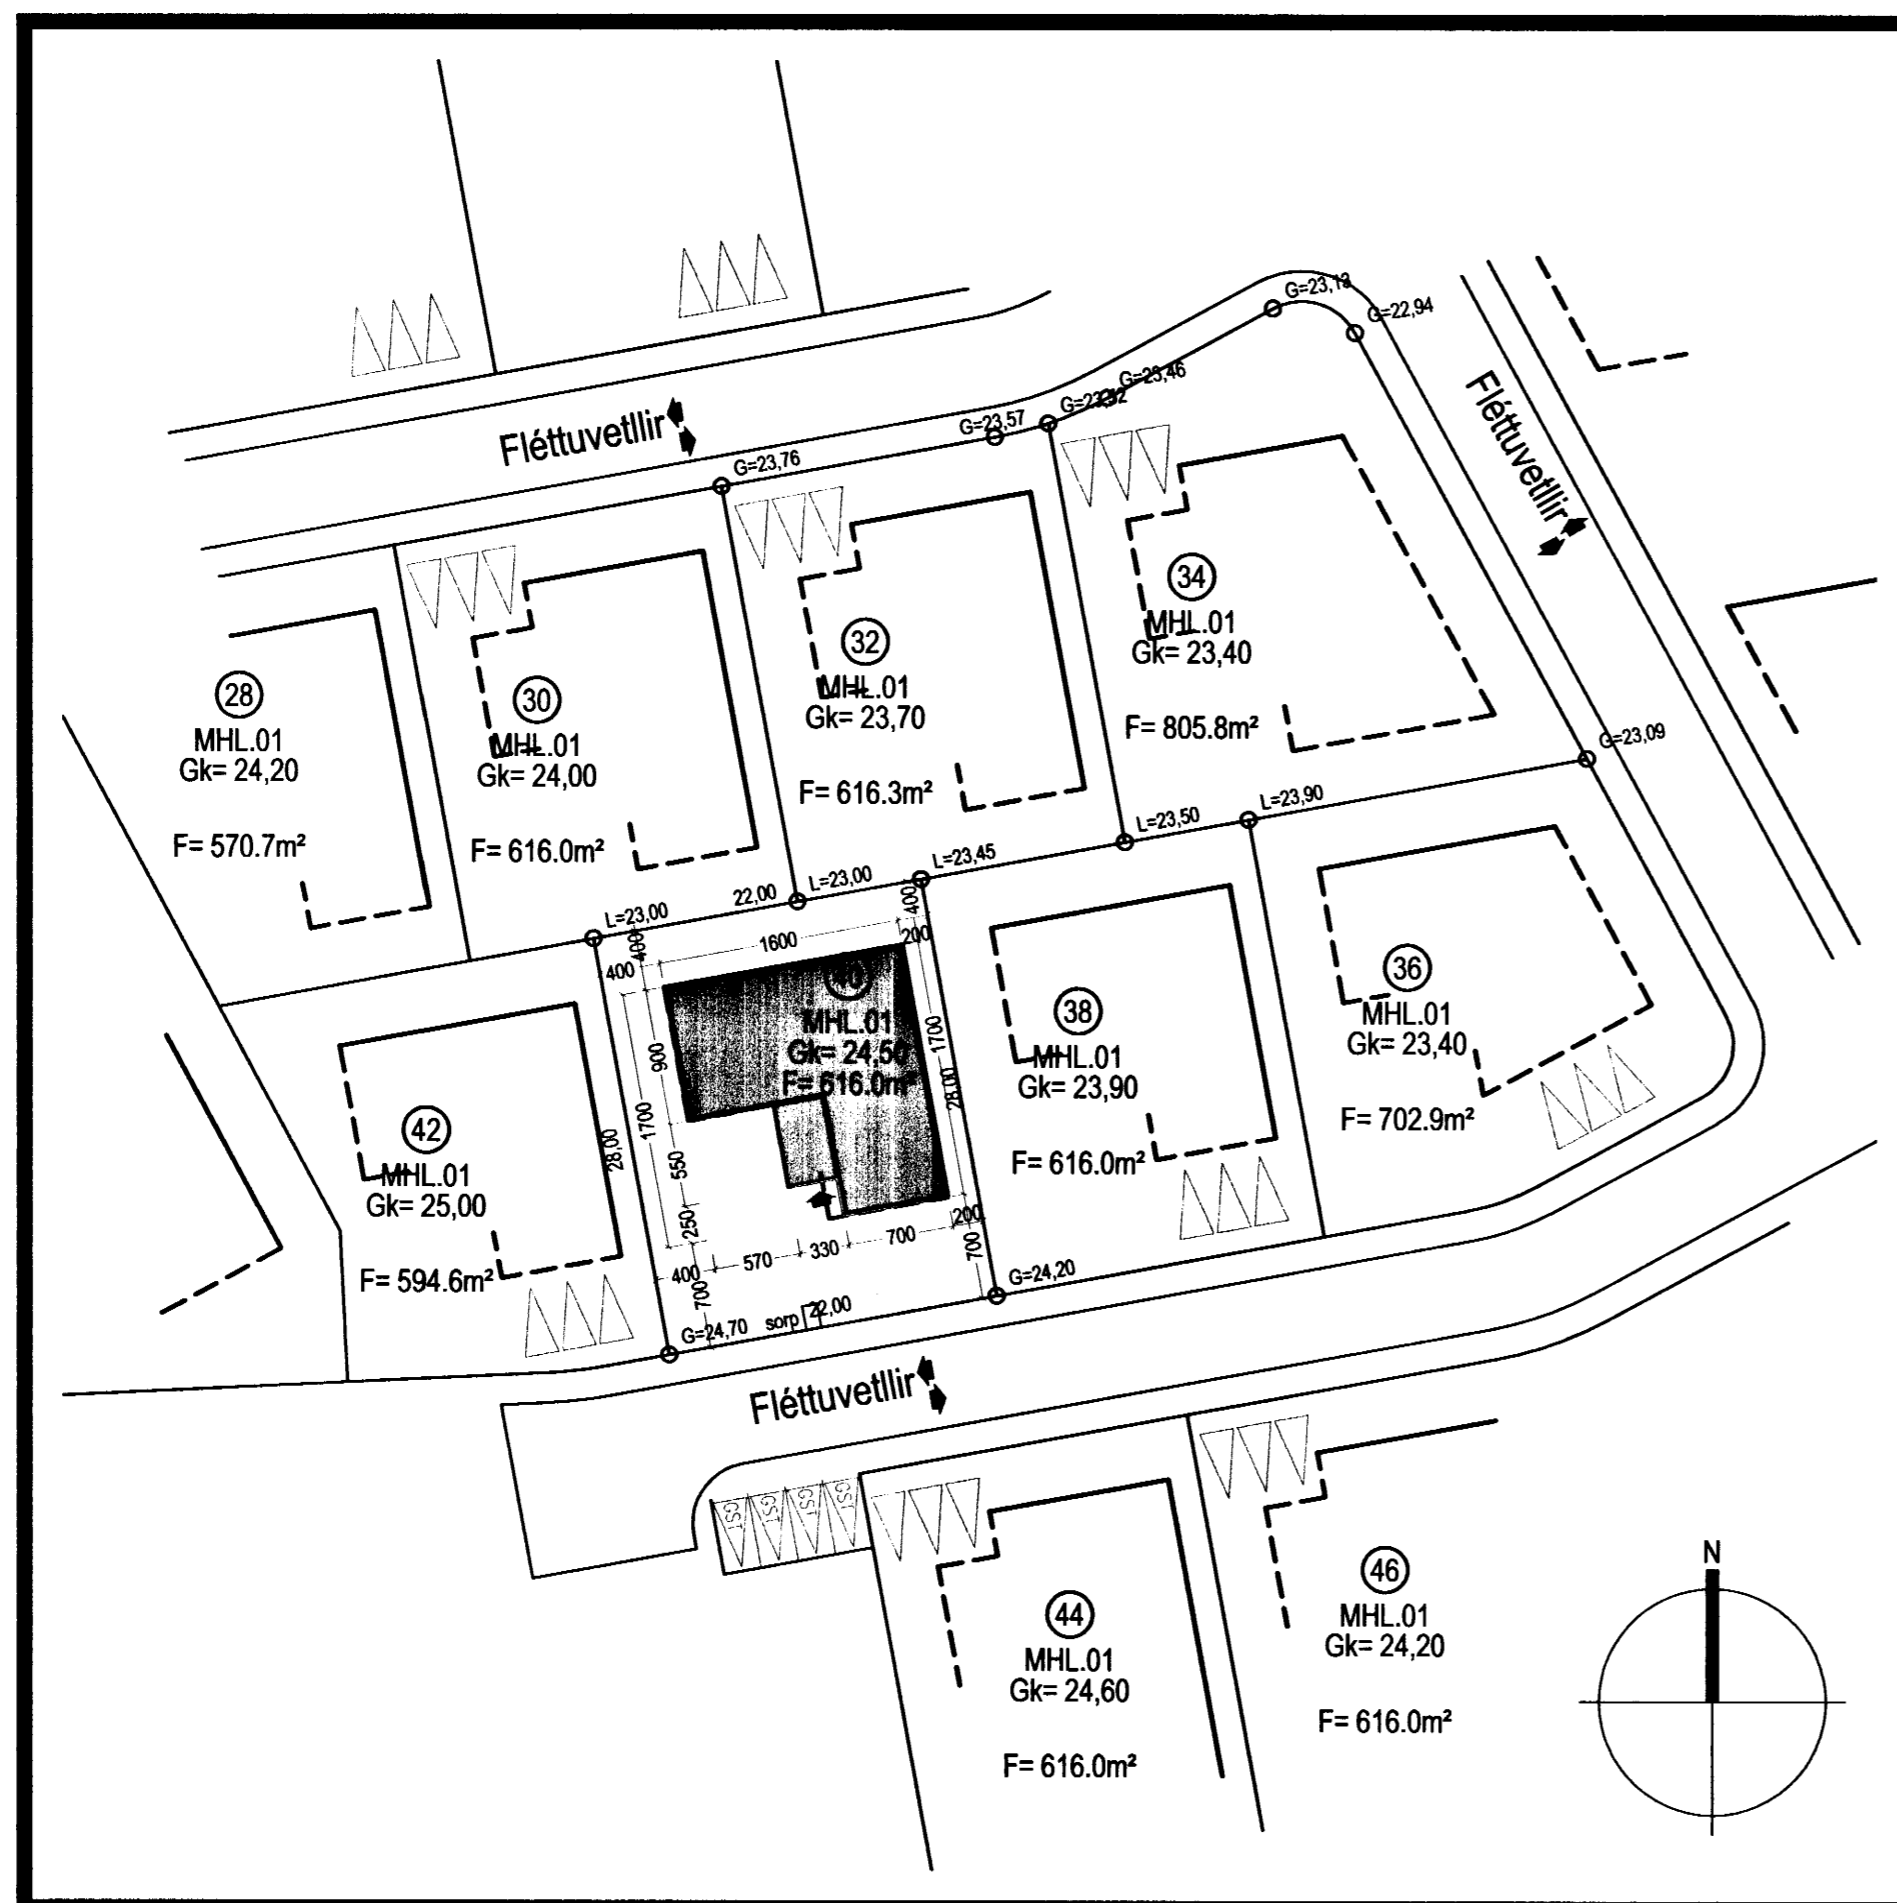

Afstöðumynd 1:500

BYGGINGARLÝSING

Húsið er einnar hæðar einbýlishús með innbyggðum bílskúr byggt úr staðsteyptri steinsteypu. Á lóð er gert ráð fyrir 3 bílastæðum og sorpskýli fyrir sorplát.
Sökkjar, botnplata, útveggir, berandi innveggir og þakplata eru staðsteypt með jámbentri steinsteypu.
Sökkjar og botnplata eru einangruð með 75 mm. plasteinangrun. Þakplatan er einangruð að ofan með 200 mm. plasteinangrun og varin með viðurkenndum þakdúk sem festur er niður með harpaðri mól (kornastærð 60-80mm). Gluggar eru úr timbri og glerjaðir með etvöfölu K-gleri.
Útveggir eru múraðir og málaðir ljósum og dökkum lit. Léttir innveggir eru gerðir úr stálstöðum með 2x tvöföldu lagi af gífsklæðningu. Í gluggalausum aflokuðum rýmum skal koma fyrir loftræstingu. Í votrymum og bílskúr skal koma fyrir gólfniðurföllum. Úr svefnherbergjum skal koma fyrir björgunarpum. Húsið er hitað upp með gólfhitakerfi. Allar klæðningar eru úr efni í flokki 1.

KÓLNUNARTÖLUR

U gildi útveggja	0,40 W/m² K
U gildi þaks	0,20 W/m² K
U gildi glugga	2,00 W/m² K
U gildi hurða	3,00 W/m² K
U gildi útveggja meðaltal	0,85 W/m² K

STÆRÐARMÁL

Flatarmál húss	211,5 m²
Rúmmál húss	761,4 m³
Lóðarstærð	616,0 m²
Nýtingarhlutfall	0,34
Bílastæðafjöldi	3

TÁKN

GN	= Gólfniðurfall
PN	= Þakniðurfall
LR	= Loftræsting
VLR	= Vélknúin loftræsting
PK	= Póstkassar
NL	= Neyðarljós
BO	= Björgunarpop
R	= Reykskynjari
HSL	= Handsókkvæðing
ÚT	= Merktur útgangur

BO	= Felliðgi við björgunarpop
BR	= Brunaslanga
ST	= Stigleiðsla
IN	= Inntak
BT	= Bílastæði fyrir fatlaða

EI60	= Veggir og hæðaskil
EI90	
A-EI60	
A-EI120	
REI60	
REI120	
A-REIM120	
E-CS30	= Hurðir
EI-CS30	
EI-CS60	
E30	= Gluggar

BREYTING

Breyting	Dagsetning	Teiknað	Yfirfarð
1	DD.MM.YY	XXX	XXX

KRark Kristinn Ragnarsson arkitekt ehf.
Suðurlandsbraut 4a - 3.hæð - 108 Reykjavík - Ísland
S. 564.2255 - Fax. 544.4225
Kt. 581298.3589 - www.krark.is - krark@krark.is

Verkefni: Fléttuvellir 40

Staður: Hafnarfjörður

Verkhlutur: Afstöðumynd

Verknúmer:	05063IE	Verkefnastjóri:	MML
Hönnun:	KR.MML.RCM	Teiknað:	RCM
Yfirfarir:	KR	Samþykkt:	Kristinn Ragnarsson Kt. 120944.2669
Mælikvarði:	1:500	Dagsetning:	26.07.2005
Skrá:	05063IE-40-L001.dwg	Blað:	L001

