


Samþykkt á fundi skipu-  
lags- og byggingafulltrúa  
24. ágú. 2005 *G. MML*  
Byggingafulltrúinn í Hafnarfirði  
F.h. Sigurbjartur Halldórsson

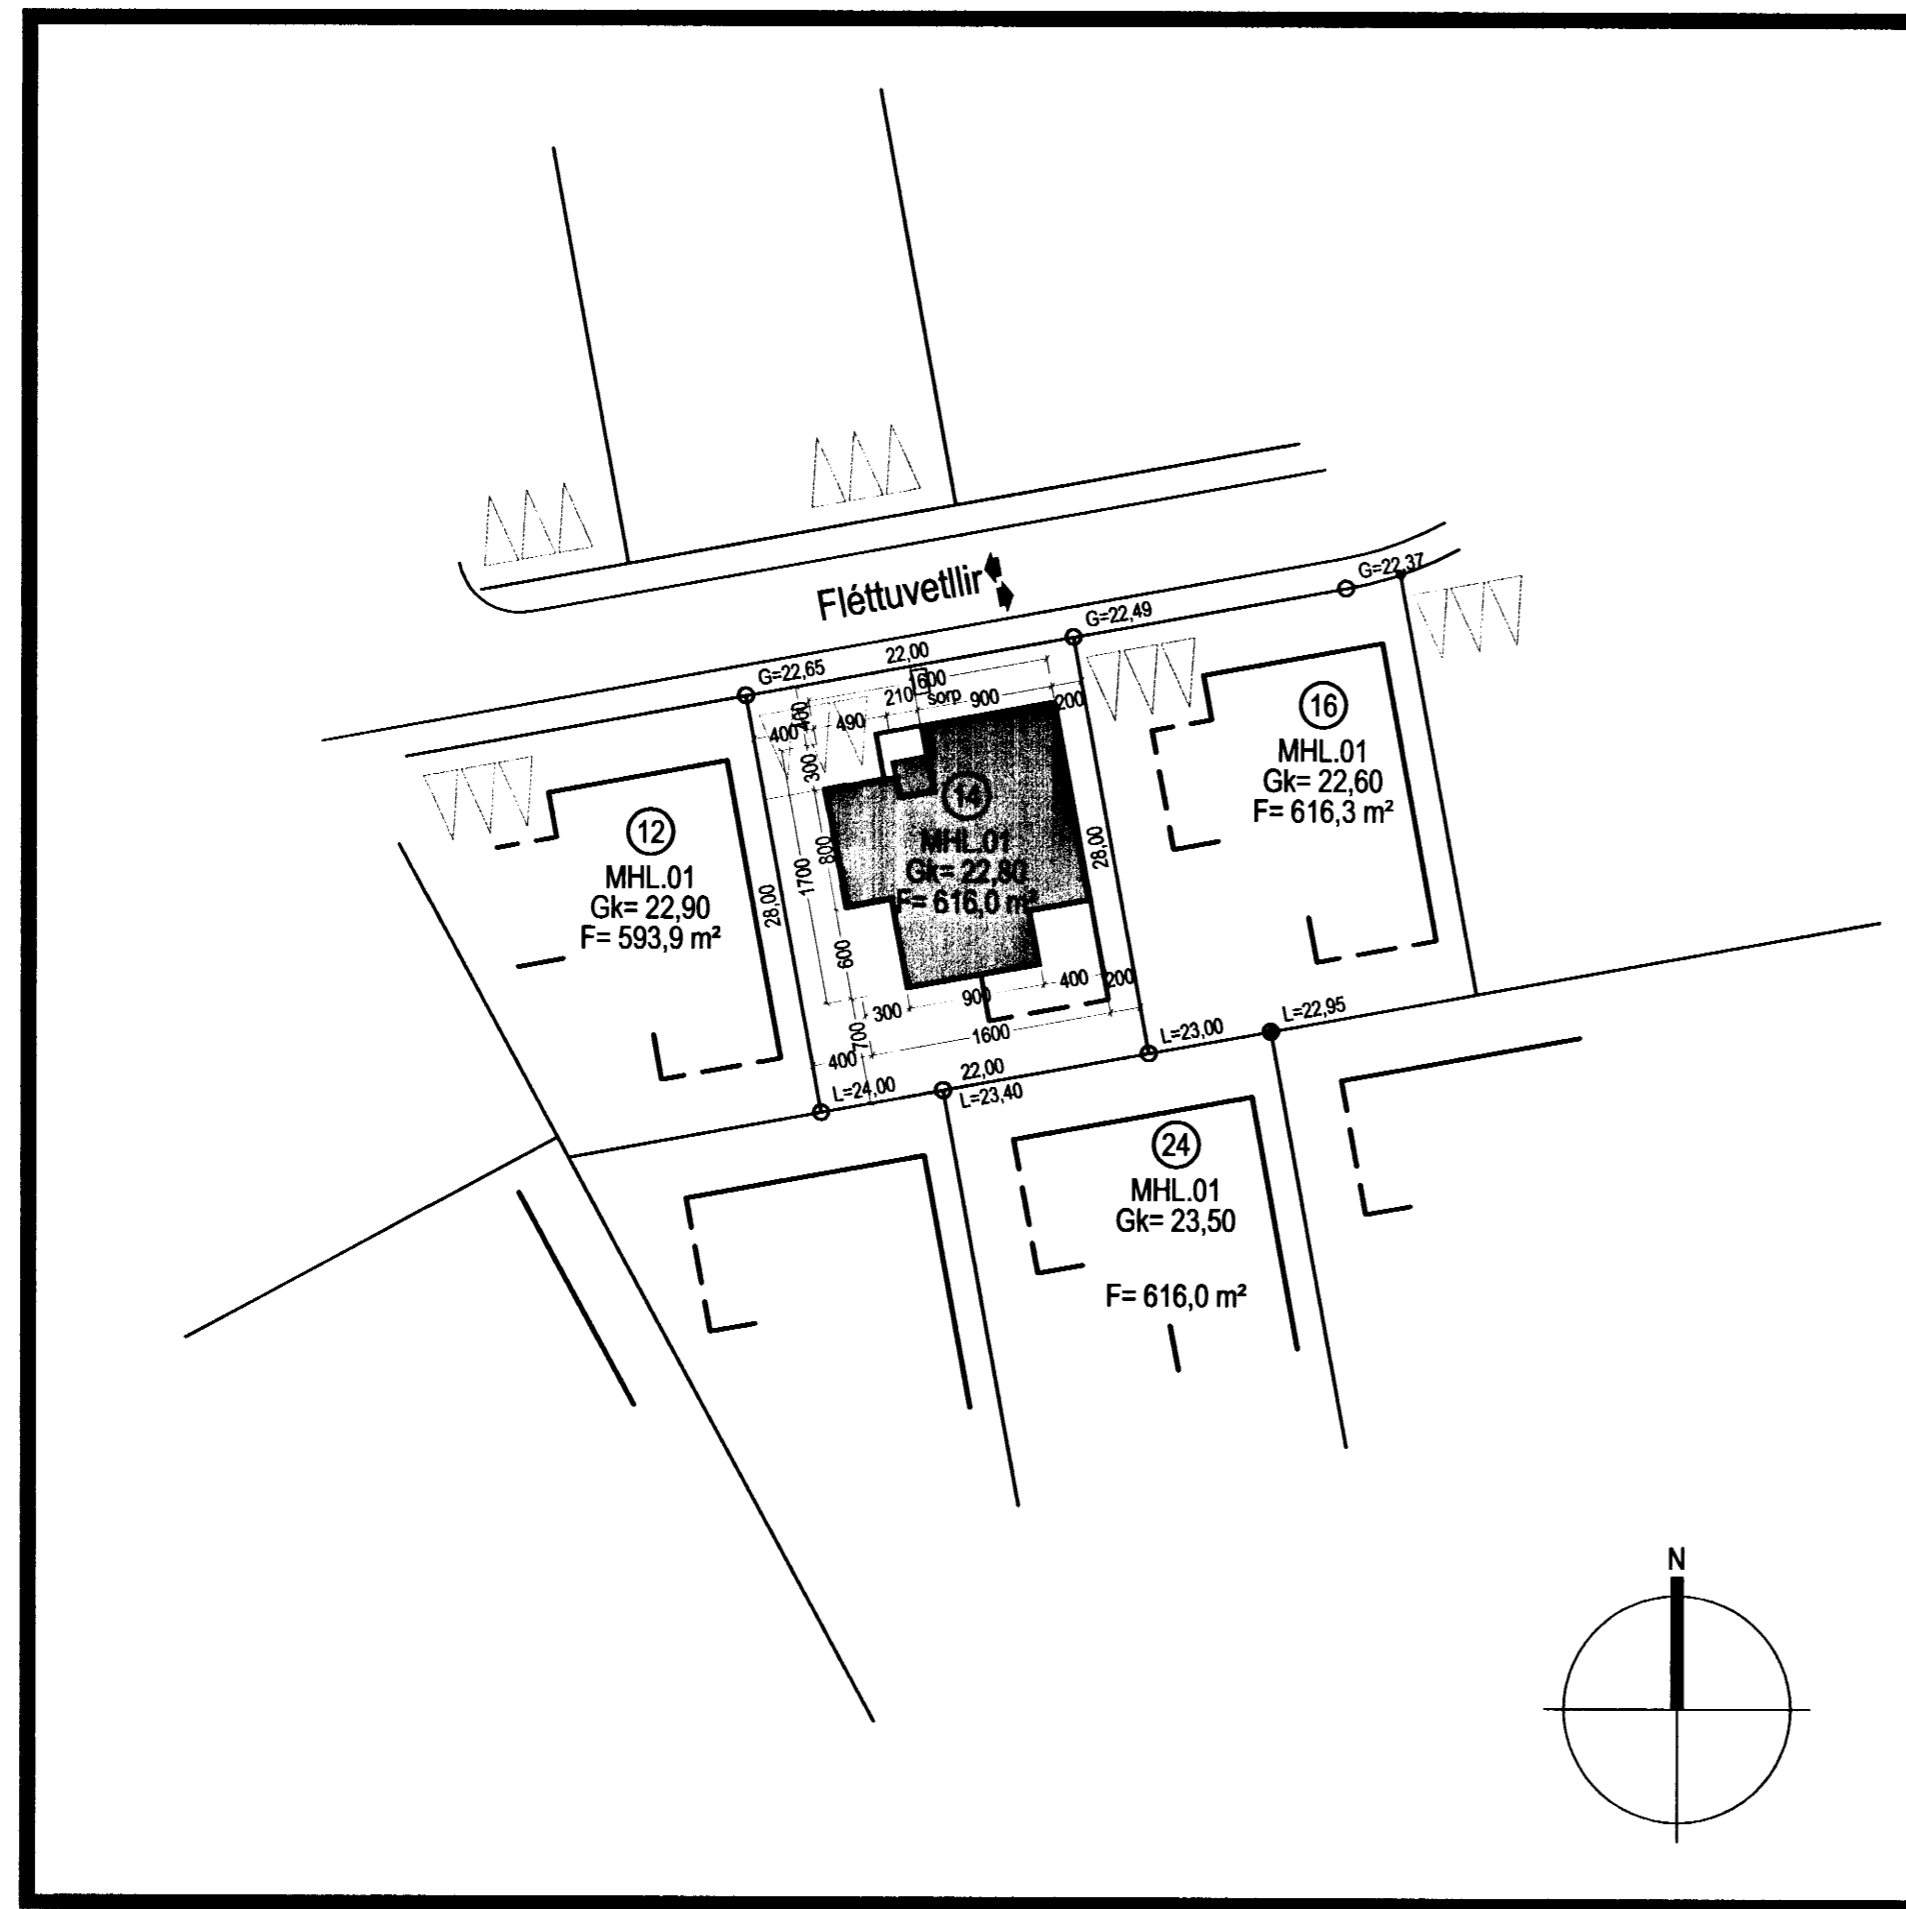

Afstöðumynd 1:500

**BYGGINGARLÝSING**

Húsið er einnar hæðar einbýlishús með innbyggðum bílskúr byggt úr staðsteyptri steinsteypu. Á lóð er gert ráð fyrir 3 bílastæðum og sorpskýli fyrir sorpilát. Sökkjar, botnplata, útveggir, berandi innveggir og þakplata eru staðsteypt með jámbentri steinsteypu. Sökkjar og botnplata eru einangruð með 75 mm. plasteinangrun. Þakplatan er einangruð að ofan með 200 mm. plasteinangrun og varin með viðurkenndum þakdúk sem festur er niður með harpaðri mól (komastærð 60-80mm). Gluggar eru úr timbri og glerjaðir með etvöföldu K-gleri. Útveggir eru múraðir og málaðir ljósum og dökkum lit. Léttir innveggir eru gerðir úr stálstöðum með 2x tvöföldu lagi af gifsklæðningu. Í gluggalausum aflokuðum rýmum skal koma fyrir loftræstingu. Í votrymum og bílskúr skal koma fyrir gólfniðurföllum. Úr svefnherbergjum skal koma fyrir björgunaropum. Húsið er hitað upp með gólfhitakerfi. Allar klæðningar eru úr efni í flokki 1.

**KÓLNUNARTÖLUR**

U gildi útveggja	0,40 W/m² K
U gildi þaks	0,20 W/m² K
U gildi glugga	2,00 W/m² K
U gildi hurða	3,00 W/m² K
U gildi útveggja meðaltal	0,85 W/m² K

**STÆRÐARMÁL**

Flatarmál húss	215,8 m²
Rúmmál húss	776,9 m³
Lóðarstærð	616,0 m²
Nýtingarhlutfall	0,35
Bílastæðafjöldi	3

**TÁKN**

- GN = Gólfniðurfall
- ÞN = Þakniðurfall
- LR = Loftræsting
- VLR = Válmúin loftræsting
- PK = Póstkassar
- NL = Neyðarljós
- BO = Björgunarop
- R = Reykskjarni
- HSL = Handsókkvæðing
- ÚT = Merktur útgangur
- BO = Felliðgi við björgunarop
- BR = Brunaslanga
- ST = Stigleiðsla
- IN = Inntak
- BL = Bílastæði fyrir fatlaða
- EI60 = Veggir og hæðaskil
- EI90
- A-EI60
- A-EI120
- REI60
- REI120
- A-REIM120
- E-CS30 = Hurðir
- EI-CS30
- EI-CS60
- E30 = Gluggar

**BREYTING**

Breyting	Dagsetning	Teiknað	Yfirfarð
1	DD.MM.YY	XXX	XXX

**KRark** Kristinn Ragnarsson arkitekt ehf.  
Suðurlandsbraut 4a - 3.hæð · 108 Reykjavík · Ísland  
S. 564.2255 · Fax. 544.4225  
Kt. 581298.3589 · www.krark.is · krark@krark.is

Verkefni: **Fléttuvellir 14**  
Staður: **Hafnarfjörður**  
Verkhúti: **Afstöðumynd**  
Verknúmer: 05063IE Verkefnastjóri: *MML*  
Hönnun: KR.MML.RCM Teiknað: RCM  
Yfirfarið: KR Samþykkt: Kristinn Ragnarsson Kt. 120944.2669  
Mælikvarði: 1:500 Dagsetning: 26.07.2005  
Skrá: 05063IE-14-L001.dwg Blað: A601

