



Samþykkt þann

24. ÁUG. 2005


Byggingafulltrúinn · Hafnarfirði  
F.h. Kristján Þorarinsson

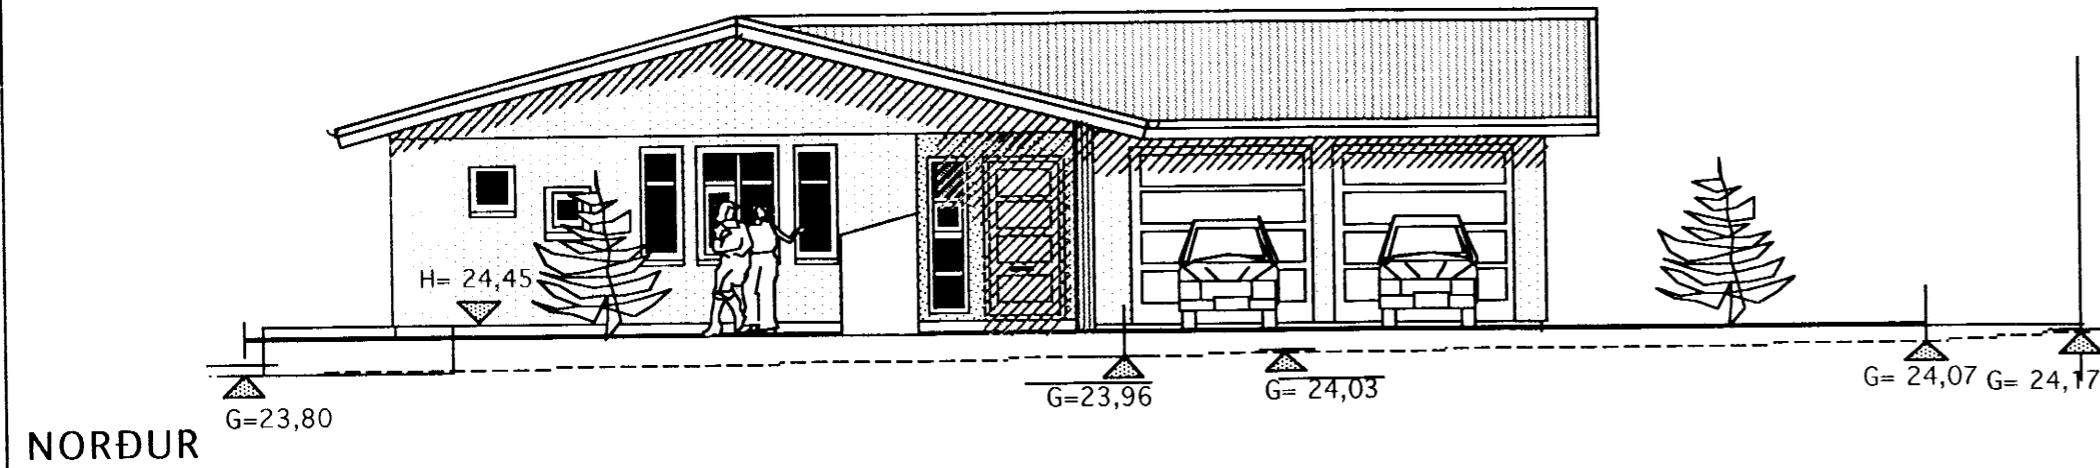


NORÐUR

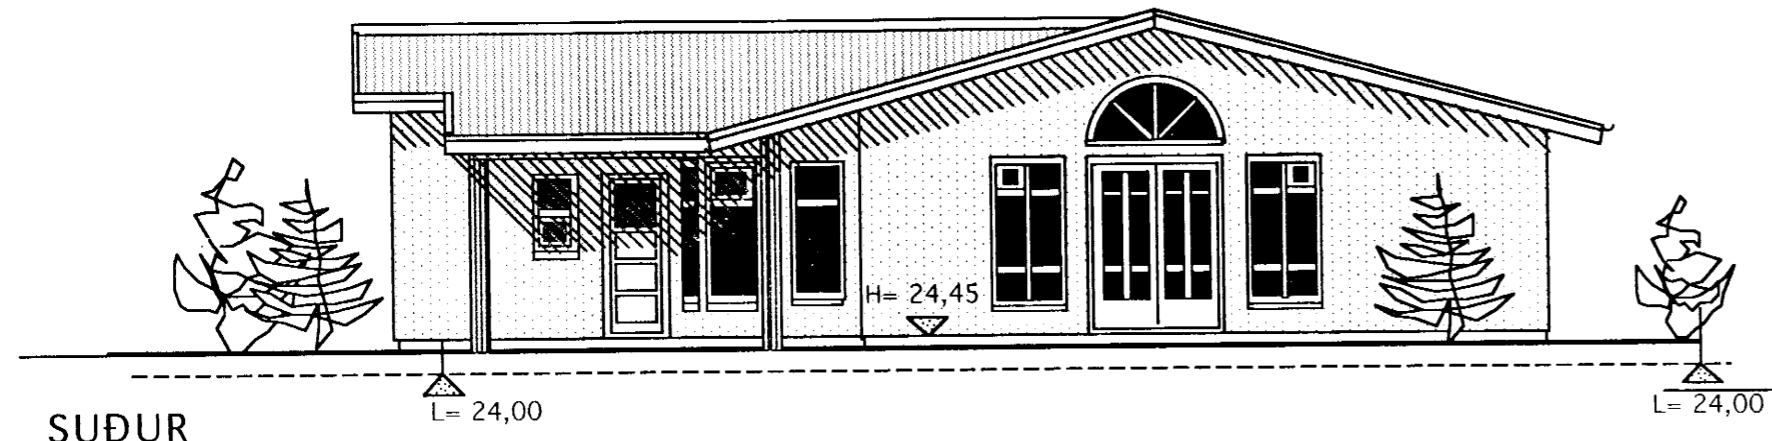

SUÐUR

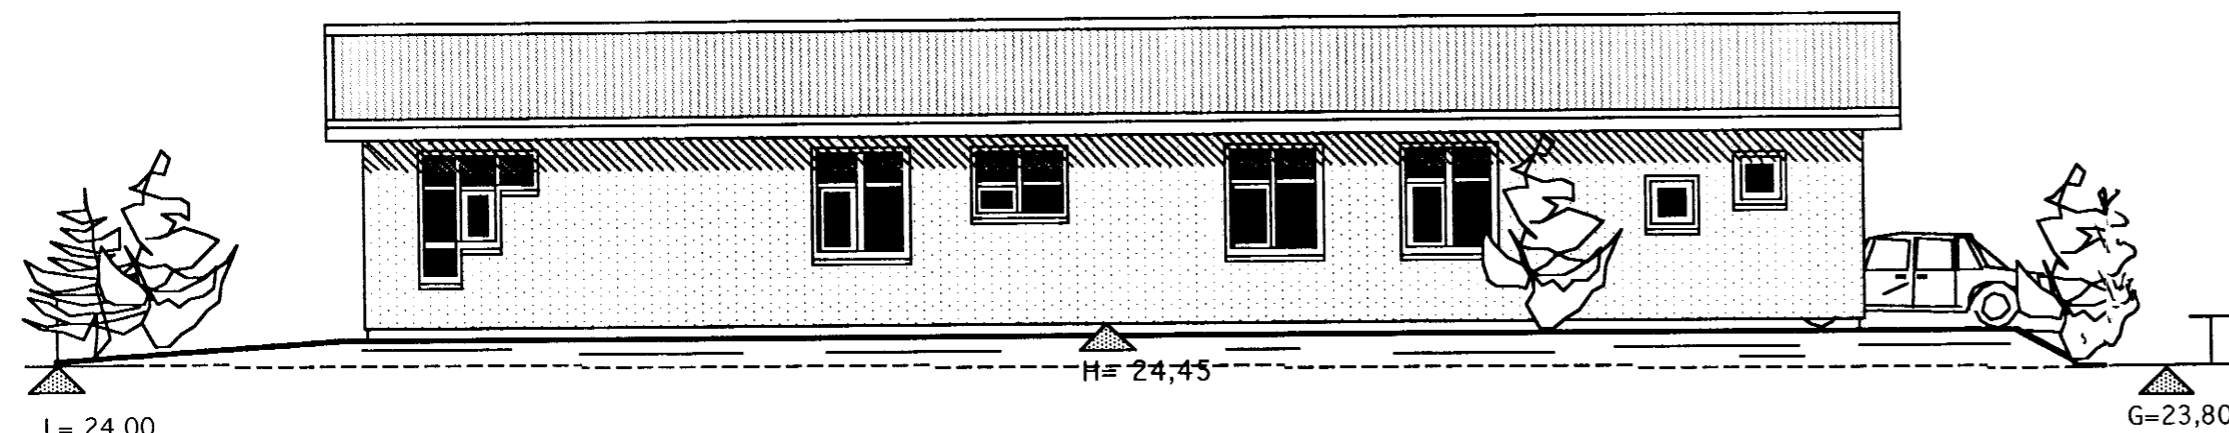

AUSTUR

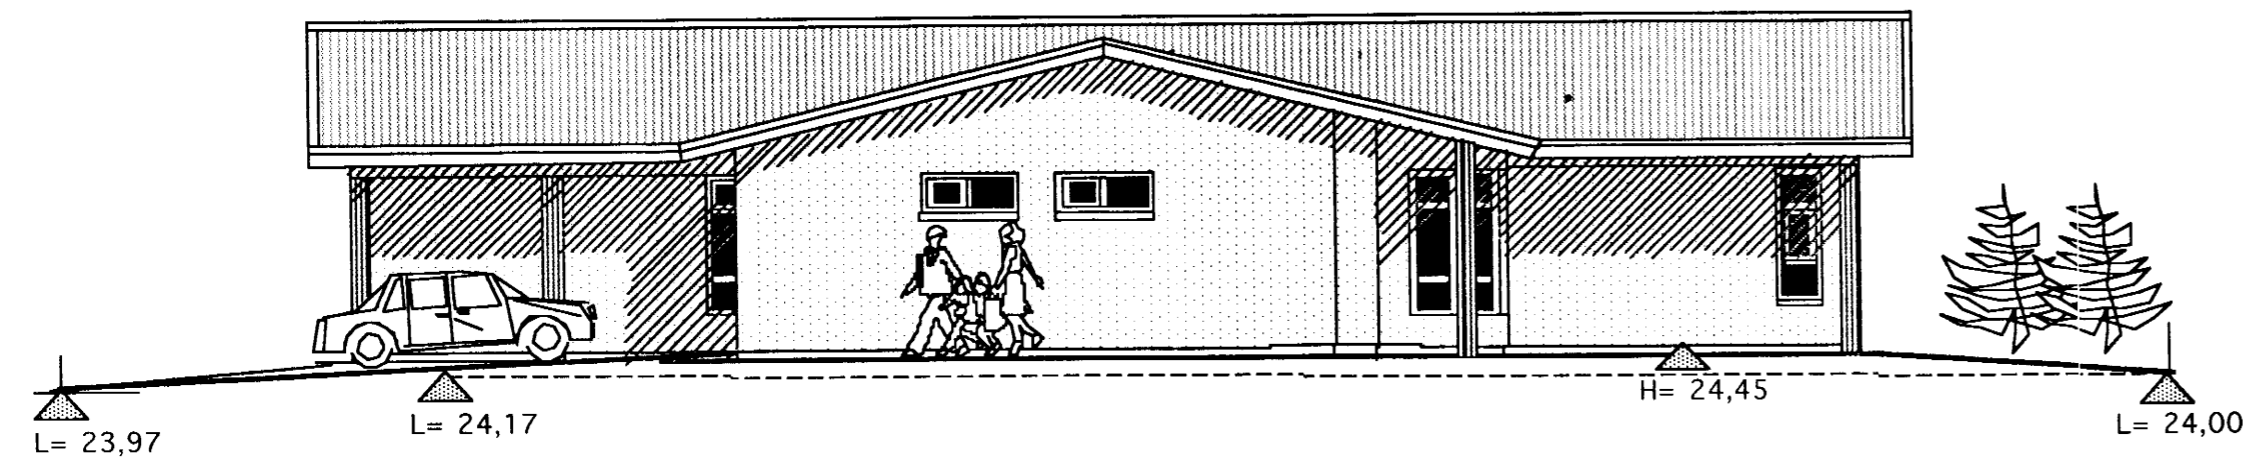

VESTUR

Skráningartafa: Fléttuvellir 28		Skrásetjari: Vigfús Halldórsson																
Landnúmer: 200148		Kennitala: 100760-5849																
Matslutunúmer: 01		Útgáfa: 4.01b																
Dags: 14-08-2005		Dags: 14-08-2005																
Uppskipting og lýsing		Stærðir																
D0	D1	D2	D3	D4	D5	D5M	D6	D7	D8	D9	D10a	D10b	D11	D12	D16	D17		
Lokun	Rými hæð-roð	Nokun texti	Hálf-flokkun	Eignar-hald	Brotfleur m²	Mínifleur m²	Sigar m²	Op m²	Brotfleur m²	Brotfleur sh < 1,8	Salarhæð min	Salarhæð max	Brúttó rúmmál m³	Nettófleur m²	Birt flatarmál m²	Rei-niata skiptarúmmál m³		
					219,7	0,0	0,0	0,0	219,7	0,0			839,3	190,8	219,7	689,908		
													43,9					
					219,7	0,0	0,0	0,0	219,7	0,0			795,4	190,8	219,7			
A	0101	1. hæð	N	0101	181,6				181,6		2,94	4,33	660,1	157,1	181,6	3,63		
A	0102	Bílskúr	B	0101	38,1				38,1		2,94	4,16	135,3	33,7	38,1	3,55		
C	0103	Pallur	U	0101	70,0				70,0							119,635		
Athugasemdir																		
Sameignir sumra																		
Eignarhald																		
Eignar-hald	Nokun texti	Birt flatarmál m²	Skiptarúmmál m³															
			Séreign m³	Séreign og sameign m³														
	0101	Íbúð	219,7	689,908	689,908													
		Allt	219,7	689,908	689,908													

TEIKNISTOFAN Verkefni  
FLÉTTUVELLIR 28  
HAFNARFIRÐI

KVARÐI Heiti ÚTLITSMYNDIR  
SKRÁNINGARTAFLA

kvarði 1:100 verk.nr  
dags. 3. ÁGÚST 2005 dags.br.  
hönnun G. G. teikn nr  
teikn G. G. A-2

Hringbraut 17 220 Hafnarfirði  
s. 555-2020 FAX 555-2021  
Gísli G. Gunnarsson BFL kt. 0206492409