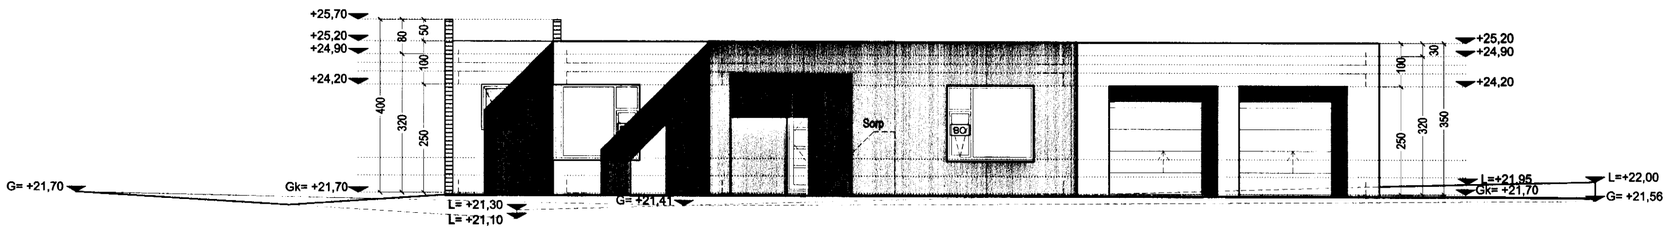

Norður útlit

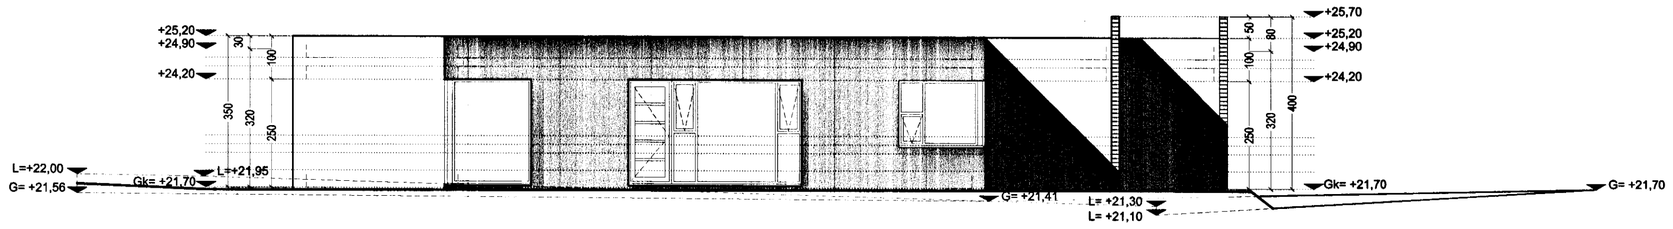

Suður útlit

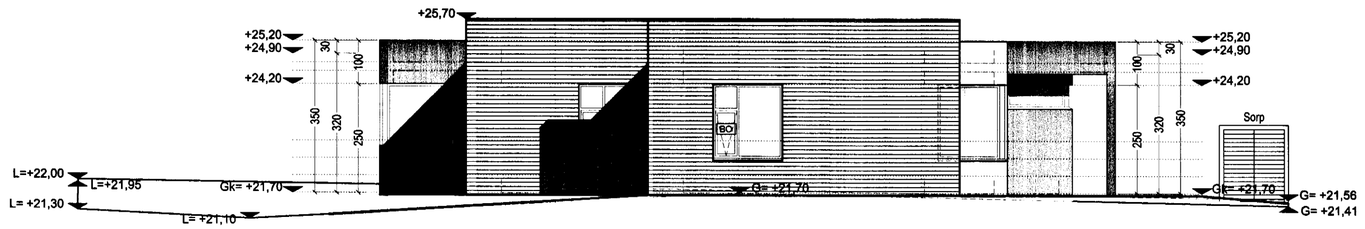

Austur útlit

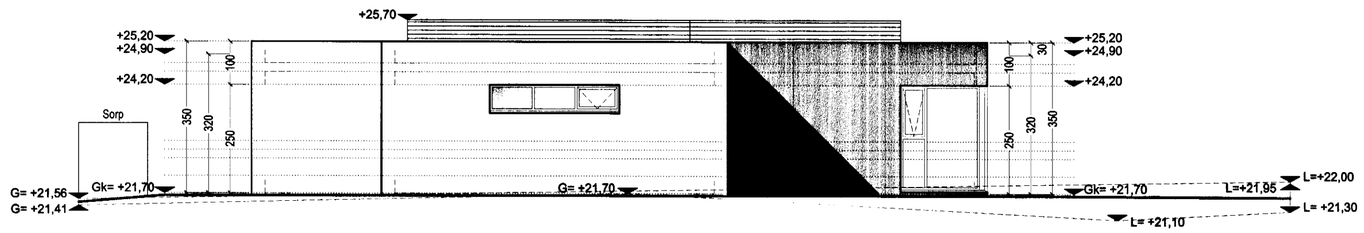

Vestur útlit

1:100 0 1 2 3 4 5 6 7 8 9 10 m

Samþykkt á fundi skipulags- og byggingafulltrúa
24. ágú. 2005
Byggingafulltrúinn í Hafnarfirði
F.h. Sigurbjartur Halldórsson

TÁKN

GN	=	Gólfniðurfall
ÞN	=	Þakniðurfall
LR	=	Loftræsting
VLR	=	Vélknúin loftræsting
PK	=	Póstkassar
NL	=	Neyðarljós
BO	=	Björgunarop
R	=	Reykskynjari
HSL	=	Handslökkvitæki
ÚT	=	Merktur útgangur
BO	=	Fellistigi við björgunarop
	=	Brunaslanga
	=	Stigleiðsla
	=	Inntak
	=	Bílastæði fyrir fatlaða
EI60	=	Veggir og hæðaskil
EI90		
A-EI60		
A-EI120		
REI60		
REI120		
A-REIM120		
E-CS30	=	Hurðir
EI-CS30		
EI-CS60		
E30	=	Gluggar

BREYTING

Breyting	Dagsetning	Teiknað	Yfirfarið
1	DD.MM.YY	XXX	XXX

X

KRark
Kristinn Ragnarsson arkitekt ehf.
Suðurlandsbraut 4a - 3.hæð . 108 Reykjavík . Ísland
S. 564.2255 . Fax. 544.4225
Kt. 581298.3589 . www.krark.is . krark@krark.is

Verkefni:	Flettuvellir 11
Staður:	Hafnarfjörður
Verkhluti:	Útlit

Verknúmer:	05063IE	Verkefnastjóri:	MML
Hönnun:	KR.MML.RCM	Teiknað:	RCM
Yfirfarið:	KR	Samþykkt:	Kristinn Ragnarsson Kt. 120944.2669
Mælikvarði:	1:100	Dagsetning:	26.07.2005
Skrá:	05063IE-11-A201.dwg	Blað:	A201

Plot: 26.7.2005 13:14:39
Save: 26.7.2005 13:00:31

Copyright © KRark