



Samþykkt á fundi skipulags- og byggingafrúna
10. ágú. 2005

Byggingafrúinn í Hafnarfirði
F.h. Sigurbjartur Halldórsson

L=24,00

L=23,00

L=23,00

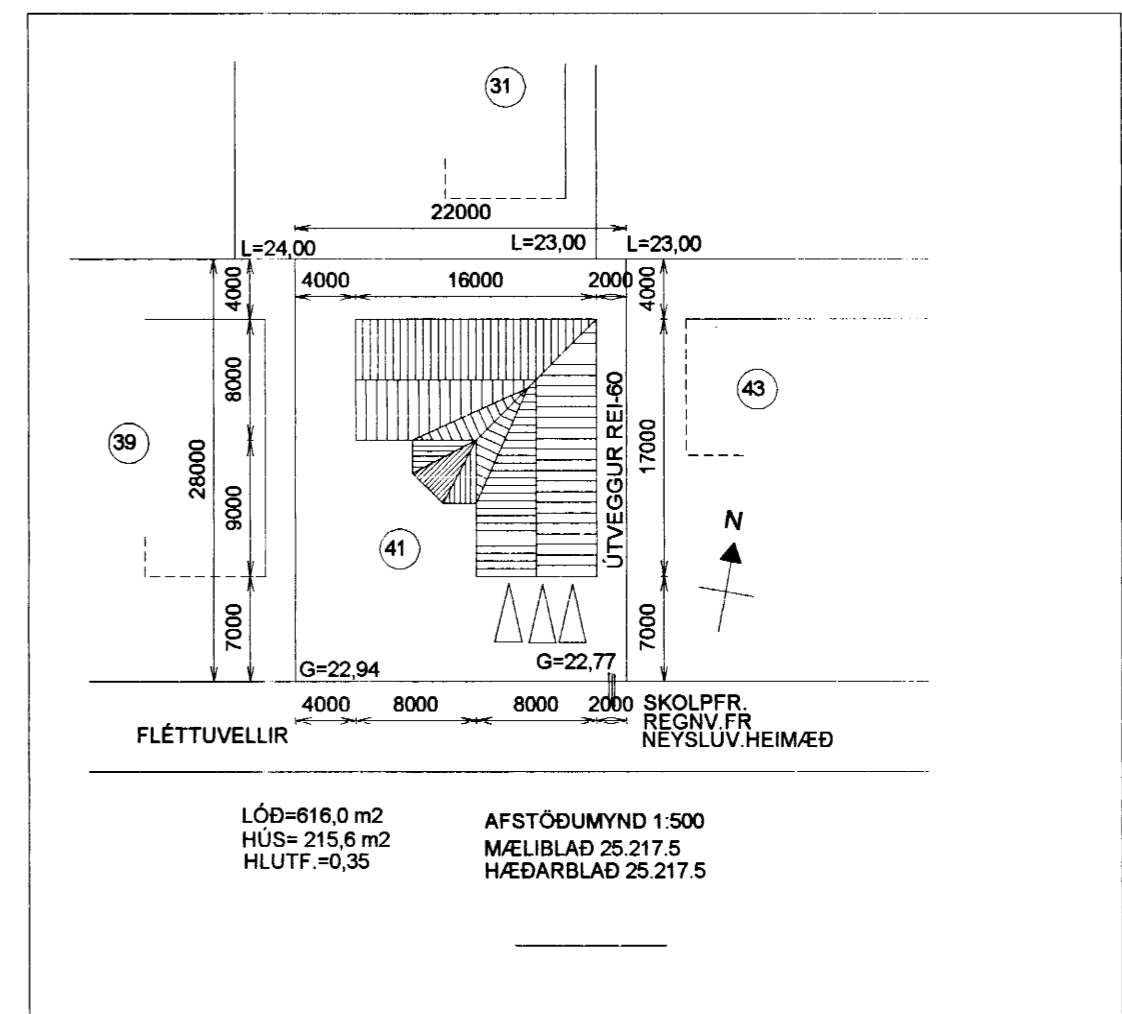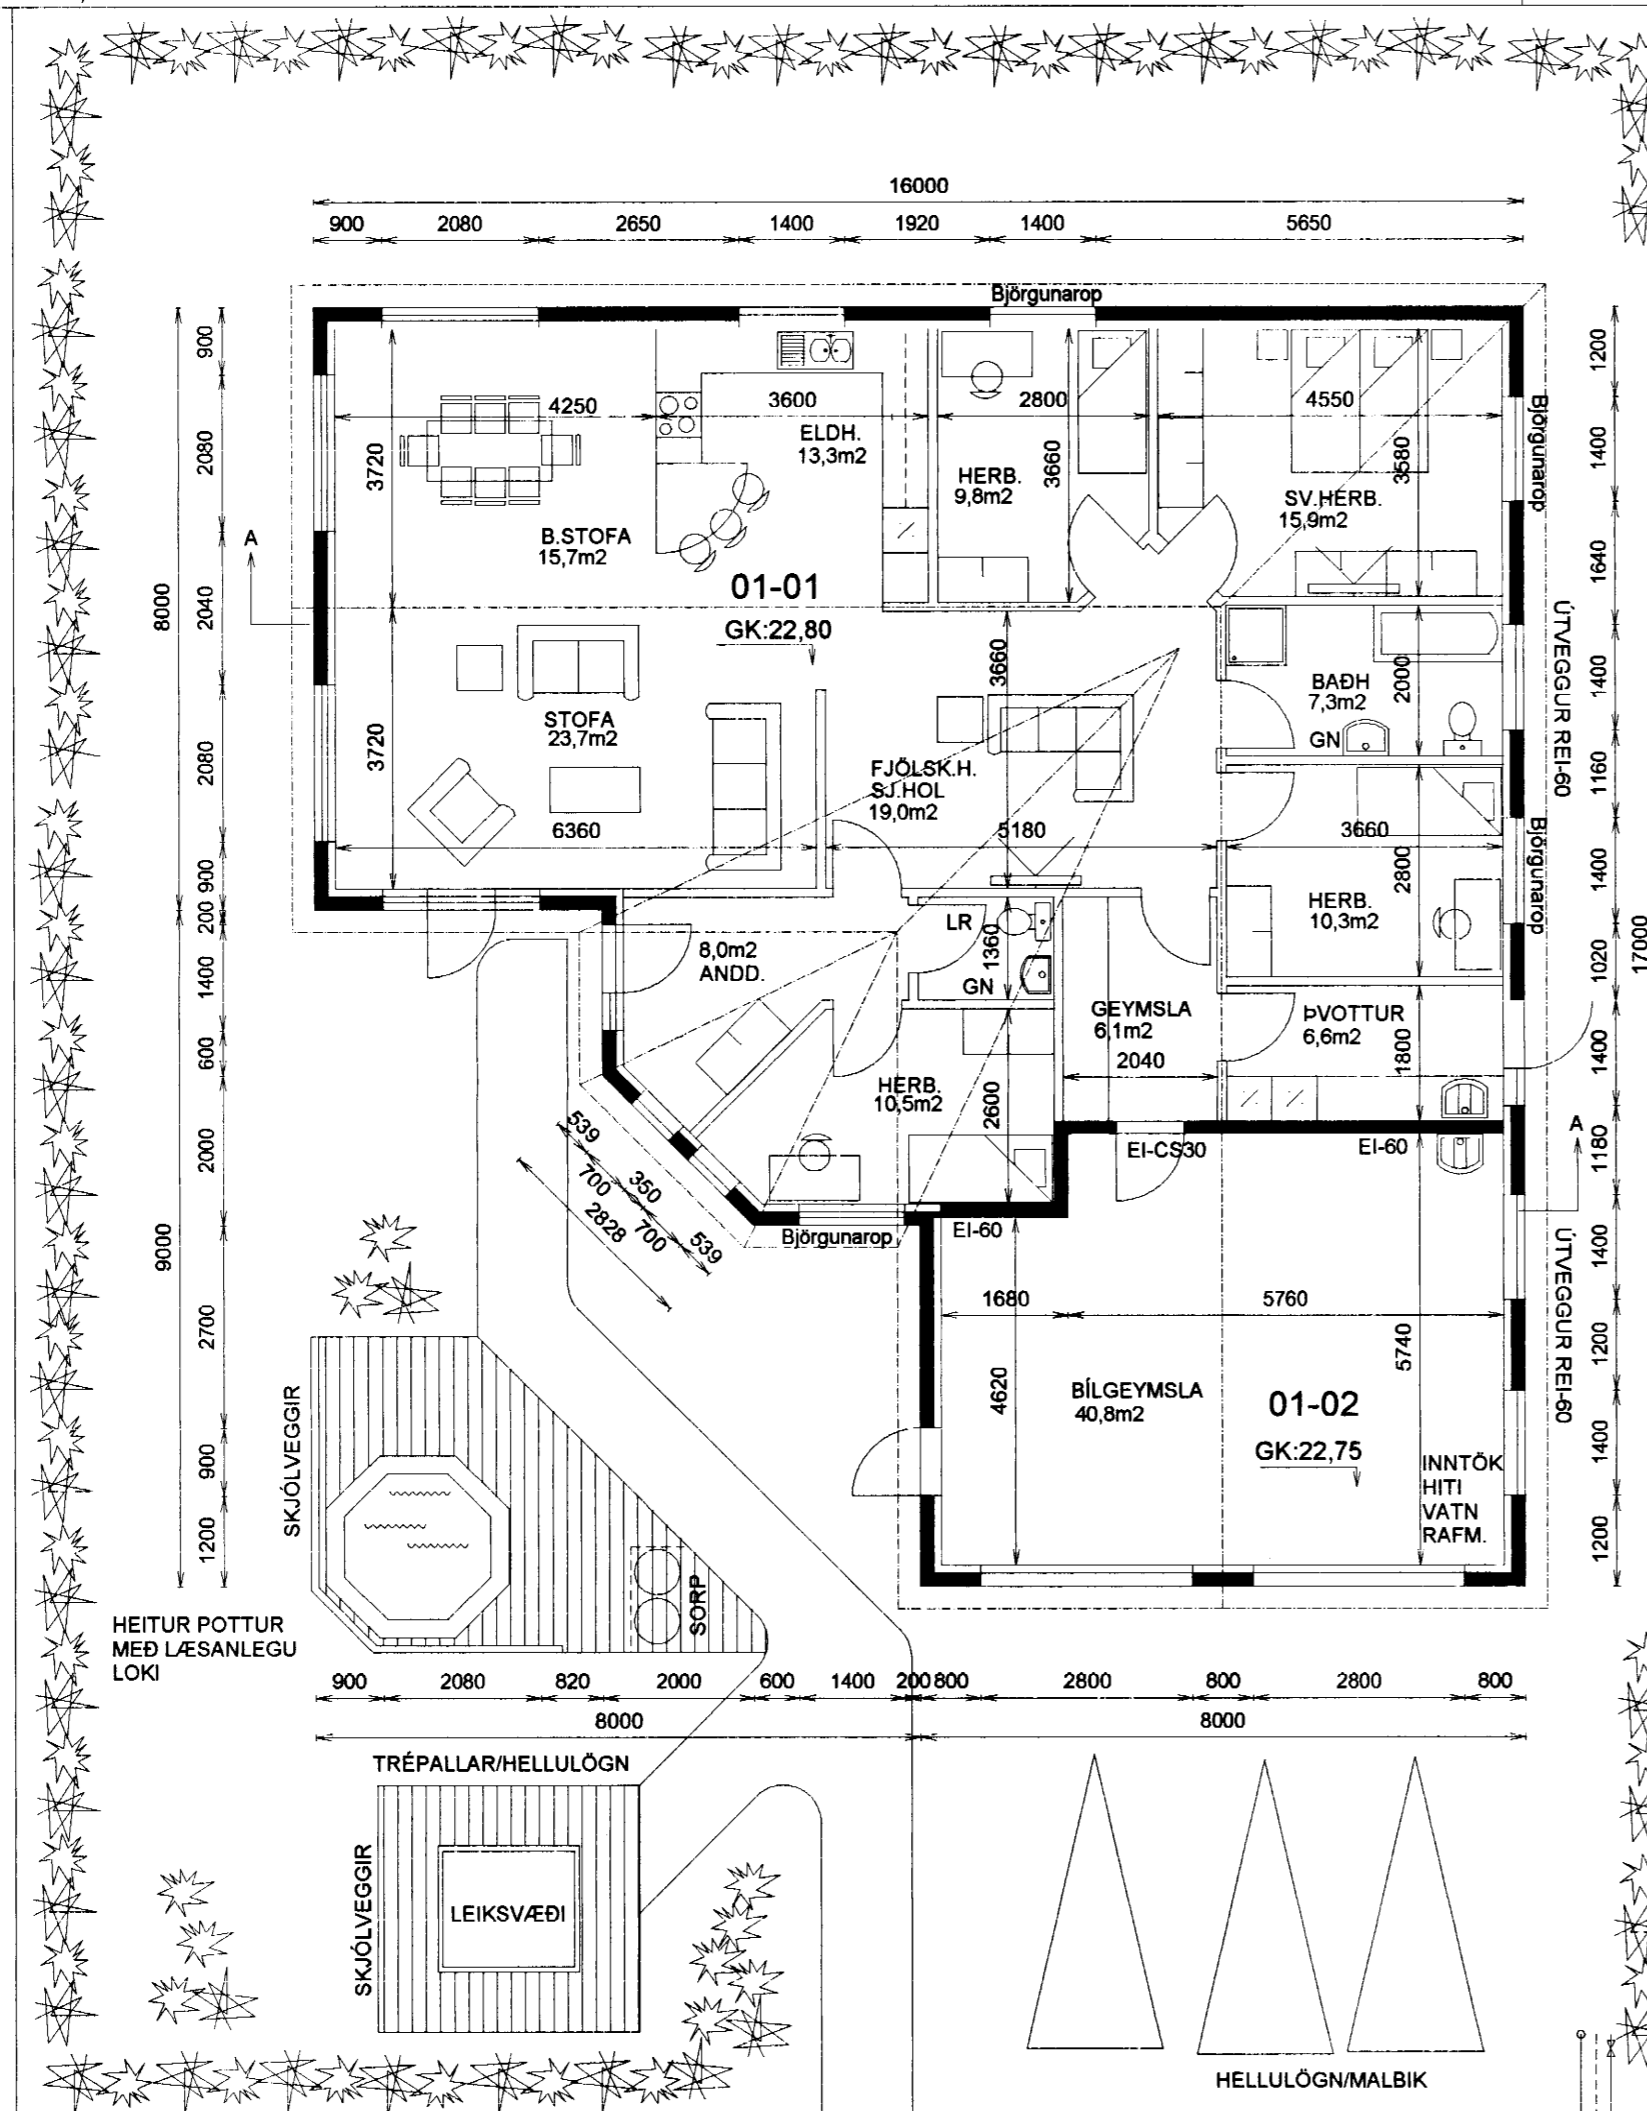

LÓÐ=616,0 m2
HÚS= 215,6 m2
HLUTF.=0,35

AFSTÖÐUMYND 1:500
MÆLIBLAÐ 25.217.5
HÆÐARBLAÐ 25.217.5

STÆRÐIR:
0101 ÍBÚÐ 169,0 m2 615,0m3
0102 BÍLGEYMSLA 46,6m2 156,2m3

BOTNPLATA: 43,1m3

SAMTALS 215,6m2 814,3m3

LÓÐ 616,0 m2
NÝTINGARHLUTFALL 0,35

LÓÐARFRÁGANGUR.
FYLLA SKAL Í LÓÐINA TIL AÐ NÁ FRAM GEFNUM HÆÐARKÓTUM Á PLÖTUM. (GK:22,80)
MEÐ LÓÐARMÖRKUM SKAL LEITAST VIÐ AÐ RASKA HRAUNI EINS LÍTIÐ OG KOSTUR ER

SKOLPFR.
REGNV.FR

FLÉTTUVELLIR 41 HAFNARFIRÐI

GRUNNMYND - AFSTÖÐUMYND		Mkv. 1:100 1:500
Hannað	E.V.	
Teiknað	E.V.	

Nr.	Dags.	Breyting	Af	Dags.	JÚLÍ2005	Blað	2/3	Nr.	FLETTUV41GM	Yfirfarið	✓
			E.V.								
ÁRITUN SAMRÆMINGARHÖNNUÐAR								TR.aust s/f			
Eyjólfur Valgarðsson								TÆKNIFRÆÐINGARNIR			
Eyjólfur Valgarðsson Kt:280857-4169								Sigurður Grétarsson Sími: 471-2257 ev@fmr.is			