


Skráningartafla: Fléttuvellir 41					Skrásetjari: Eyjólfur Valgarðsson												
Landnúmer: 200161					Kennitala: 280857-4169												
Matshlutanúmer: 01					Dags.: 25.7.2005												
Uppskipting og lýsing					Stærðir												
D0	D1	D2	D3	D4	D5	D5M	D6	D7	D8	D9	D10a	D10b	D11	D12	D16	D17	
Lokun	Rými hæð-röð	Notkun texti	Höfuð-flokkun	Eignar-hald	Botnflötur m ²	Milliflötur m ²	Stígar m ²	Op m ²	Brúttóflötur m ²	Brúttóflötur sh < 1,8	Salarhæð min	Salarhæð max	Brúttó rúmmál m ³	Nettóflötur m ²	Birt flatarmál m ²	Reiknifala-skiptarúmmáls	Skipta-rúmmál m ³
Matshluti					215,6	0,0	0,0	0,0	215,6	0,0			814,3	203,4	215,6		727,413
Botn													43,1				
1. hæð					215,6	0,0	0,0	0,0	215,6	0,0			771,2	203,4	215,6		
A	0101	Íbúð	N	0101	169,0				169,0		2,70	4,15	615,0	158,7	169,0	3,64	577,668
A	0102	Bílgeymsla	B	0102	46,6				46,6		2,70	4,15	156,2	44,7	46,6	3,35	149,745
Athugasemdir																	
Íbúð 0101 og Bílgeymsla 0102 skilgreinast sem ein séreign.																	
Sameignir sumra																	
Eignarhald																	
				Skiptarúmmál													
Eignar-hald		Notkun texti	Birt flatarmál m ²	Séreign m ³	Séreign og sameign m ³												
0101		Íbúð	169,0	577,668	577,668												
0102		Bílgeymsla	46,6	149,745	149,745												
Alls			215,6	727,413	727,413												

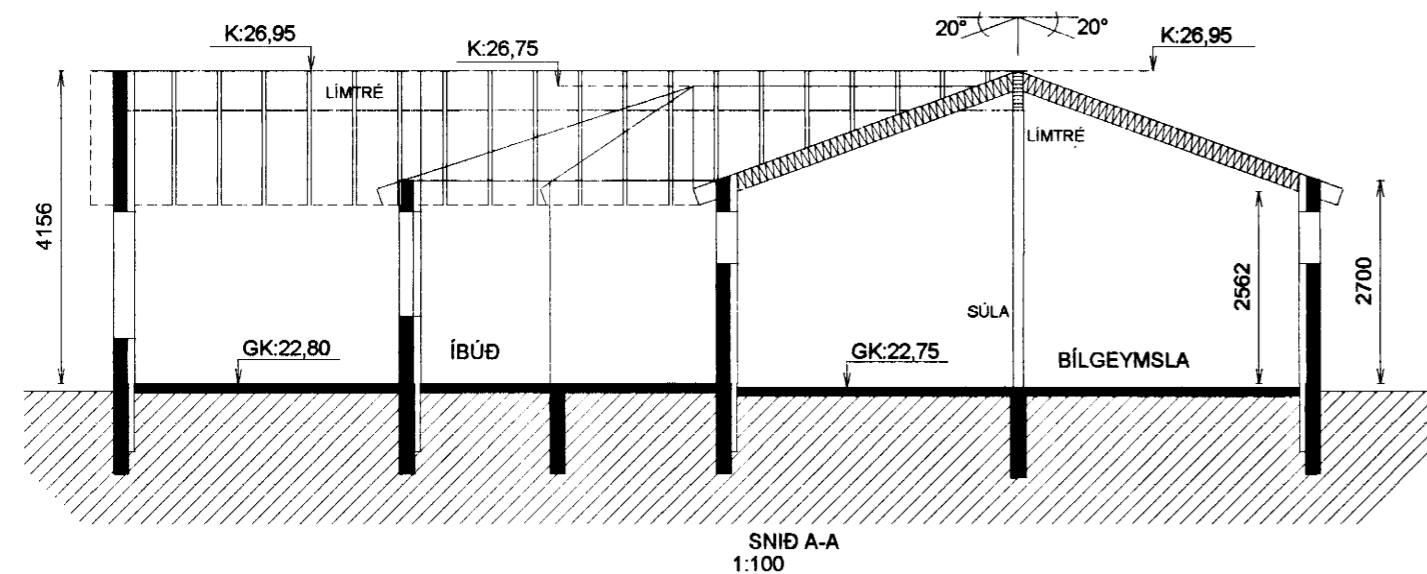

SNÍÐ A-A
1:100

FLÉTTUVELLIR 41 HAFNARFIRÐI

SNÍÐ A-A - SKRÁNINGARTAFLA

Mkv. 1:100
Hannað E.V.
Teiknað E.V.

Nr.	Dags.	Breyting	Af	Dags.	JÚLÍ2005	Blað	3/3	Nr.	FLETTUV41SNIDAA	Yfirfarir	EV
1.				ÁRITUN SAMRÆMINGARHÖNNUÐAR							
2.				Eyjólfur Valgarðsson							
				Eyjólfur Valgarðsson Kt:280857-4169				TR.aust s/f TÆKNIFRÆÐINGARNIR Eyjólfur Valgarðsson Kt:280857-4169 Sigurður Grétarsson Sími: 471-2257 ev@fmr.is			