


Byggingatulltrúinn í Hafnarfirði
F.h. Sigurbjartur Halldórsson

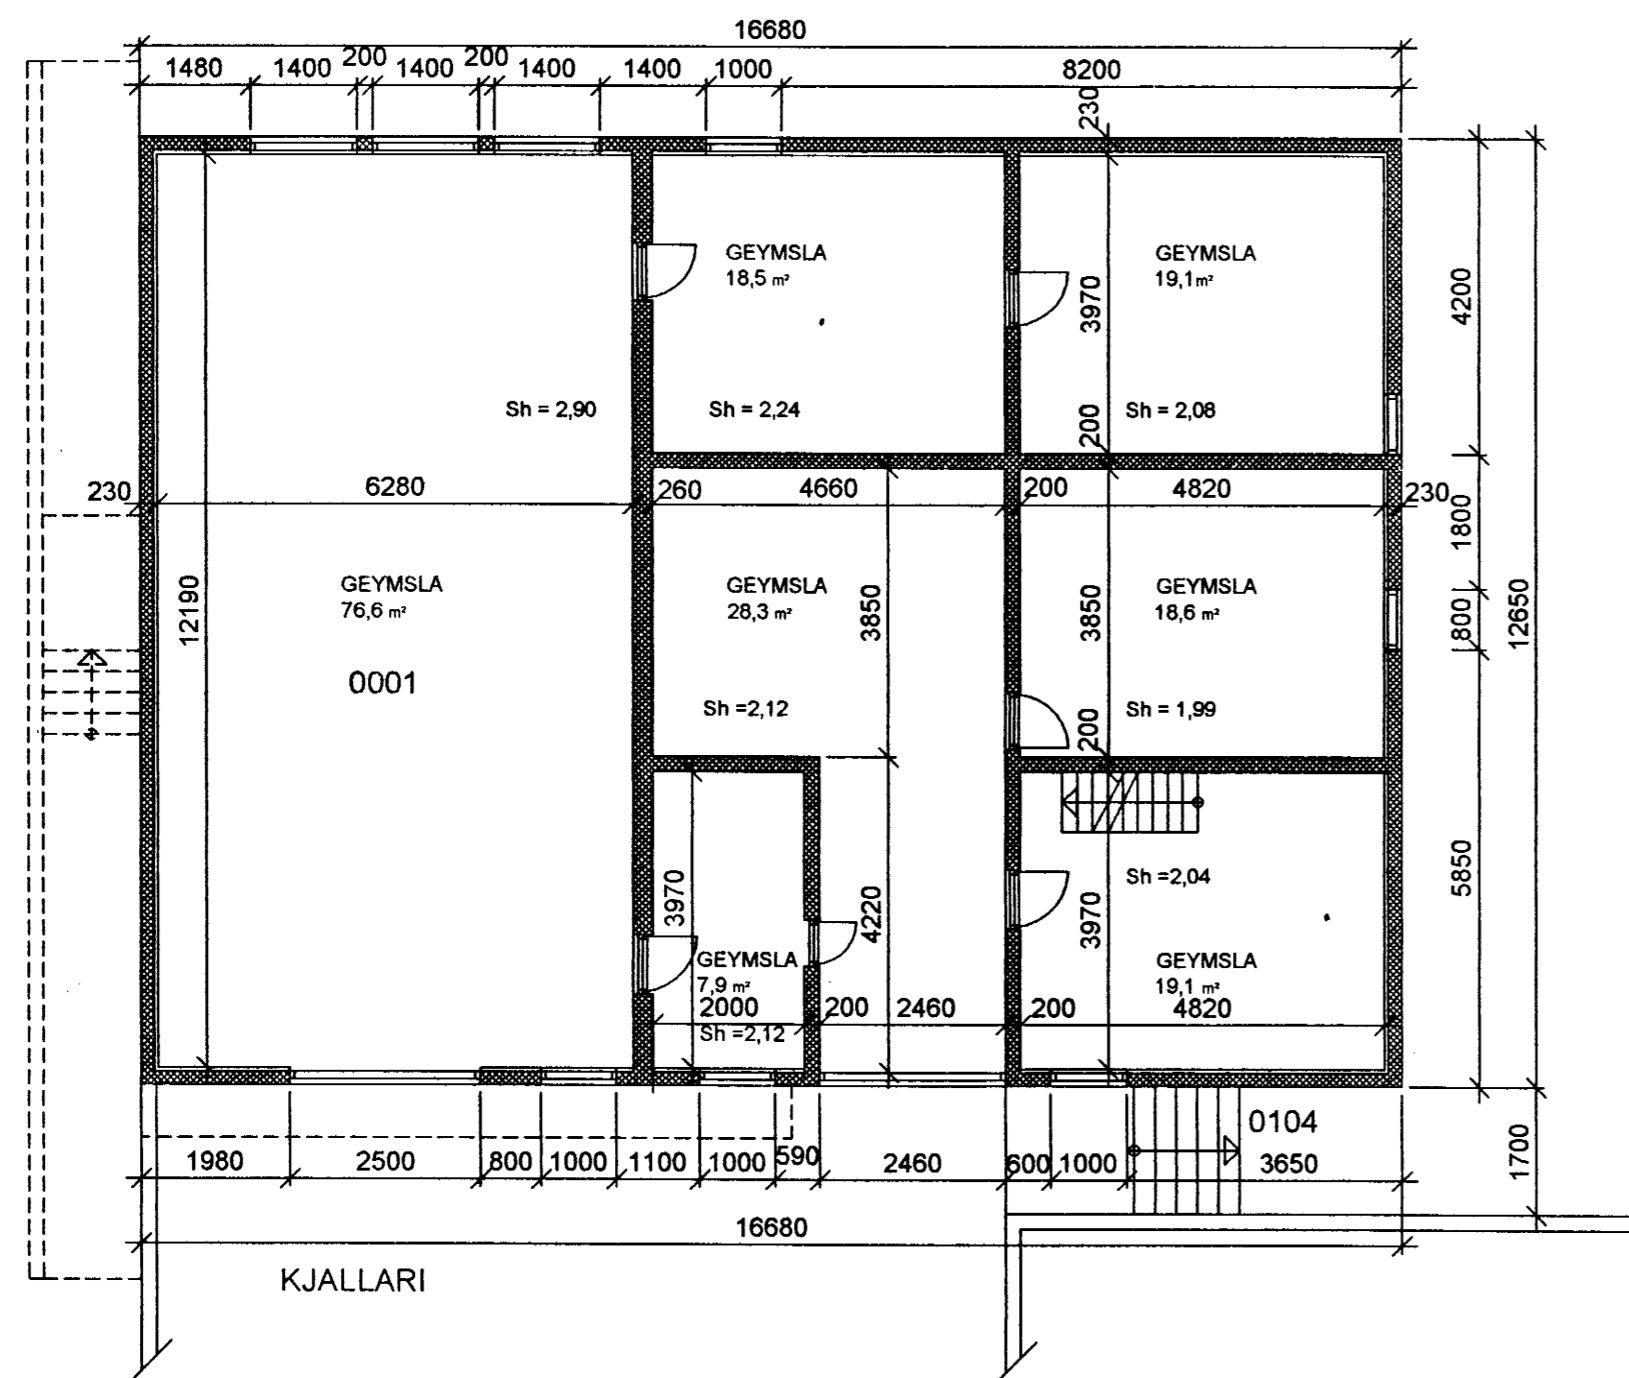

Skráningartafa: ALFASKEIÐ 31, HAFNARFIRÐI		Skrásetjari: Sigurbjartur Halldórsson																
Landnúmer: 119855		Kennitala: 250144-3939																
Matshlutanúmer: 01		Útgáfa: 4.018																
		Dags.: 12.6.2005																
Uppskipting og lýsing		Stærðir																
D0	D1	D2	D3	D4	D5	D6	D7	D8	D9	D10a	D10b	D11	D12	D16	Reinvald	D17		
Lökn	Rými	Notkun	Höfuð-	Eignar-	Botnflokkur	Málaflokkur	Stig	Op	Brúttuflokkur	Brúttuflokkur	Salaerháð	Salaerháð	Brúttur	Nettoflokkur	Birtiflokkur	Skýp-		
	hæð	texti	ráðun.	hald	m²	m²	m²	m²	m²	sh < 1,8	min	max	nummál m²	m²	m²	skýp-		
																nummál m²		
		Matshluti			653,5	0,0	1,4	1,4	458,6	183,4			1.448,4	384,3	458,6	991,539		
		Botn											48,7					
	00	Kjallari			243,6	0,0	1,4	0,0	243,6	0,0			510,1	188,1	243,6			
A	0001	geymslur	N	0101	243,6		1,4		243,6		1,99	2,90	510,1	188,1	243,6	2,09	393,129	
	01	1. hæð			409,9	0,0	0,0	1,4	215,0	183,4			889,6	196,2	215,0			
A	0101	verslun / verkst.	N	0101	216,4			1,4	215,0		2,70	3,20	659,7	196,2	215,0	3,05	598,410	
A	0102	þakrymi	V	0101	193,5								229,9					
C	0103	útlittrappa / skábr.	U	0101	15,5													
C	0104	útlittrappa	U	0101	2,3													
Athugasemdir																		
Sameignir summa																		
Eignarhald																		
	Eignar-	Notkun	Birtiflokkur	Skýp-		Skrá-												
	hald	texti	m²	nummál	nummál	nummál	nummál											
			m²	m²	m²	m²	m²											
	0101	verslun / verkst.	458,6	991,539	991,539													
	Alls		458,6	991,539	991,539													

Liupur Atalþjóð
ÁLFASKEIÐ 31, HAFNARFIRÐI BL.01