




Ásýnd Norðaustur, 1:100

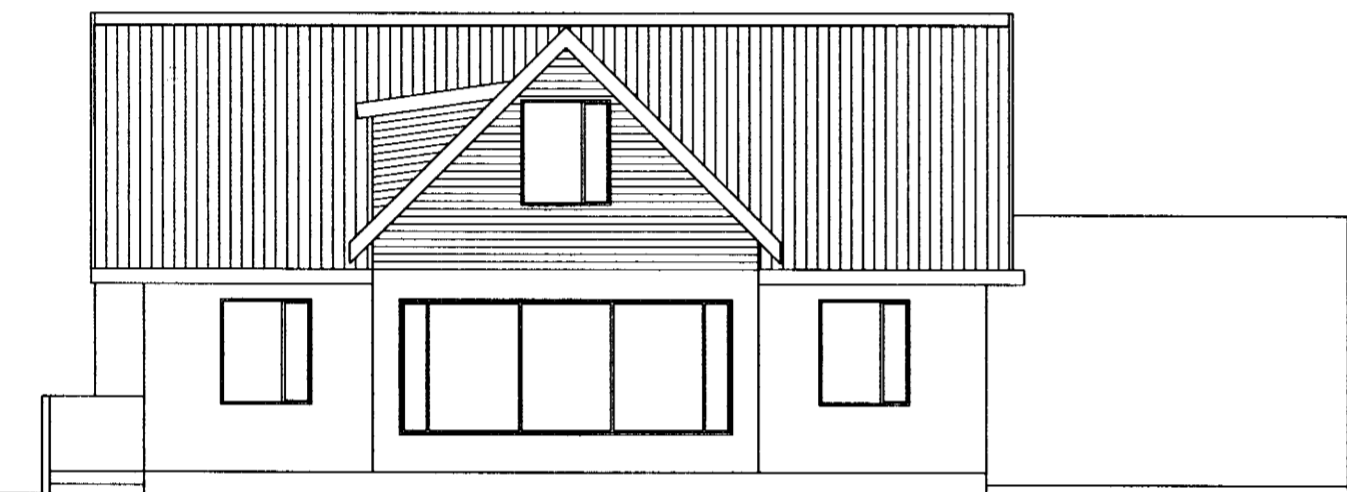


Ásýnd Suðvestur, 1:100

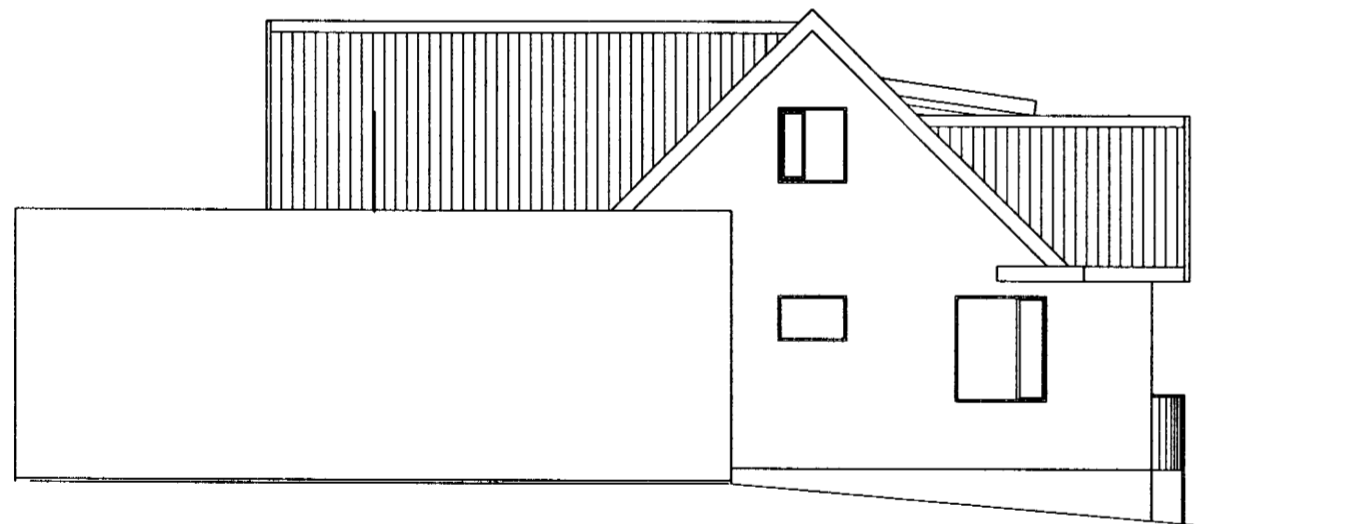

Ásýnd Suðaustur, 1:100

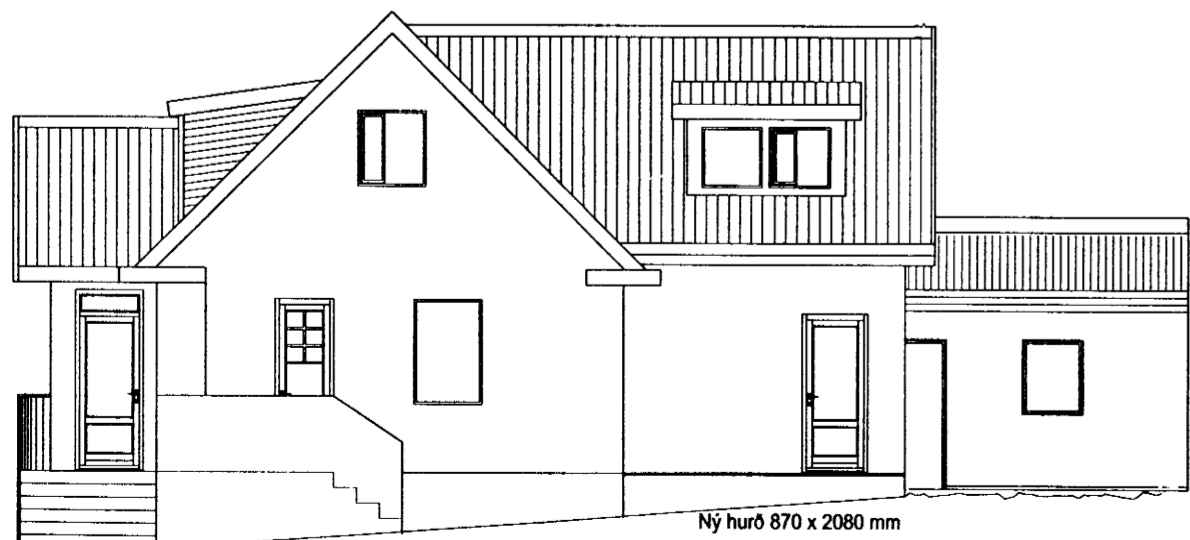

Ásýnd Norðvestur, 1:100

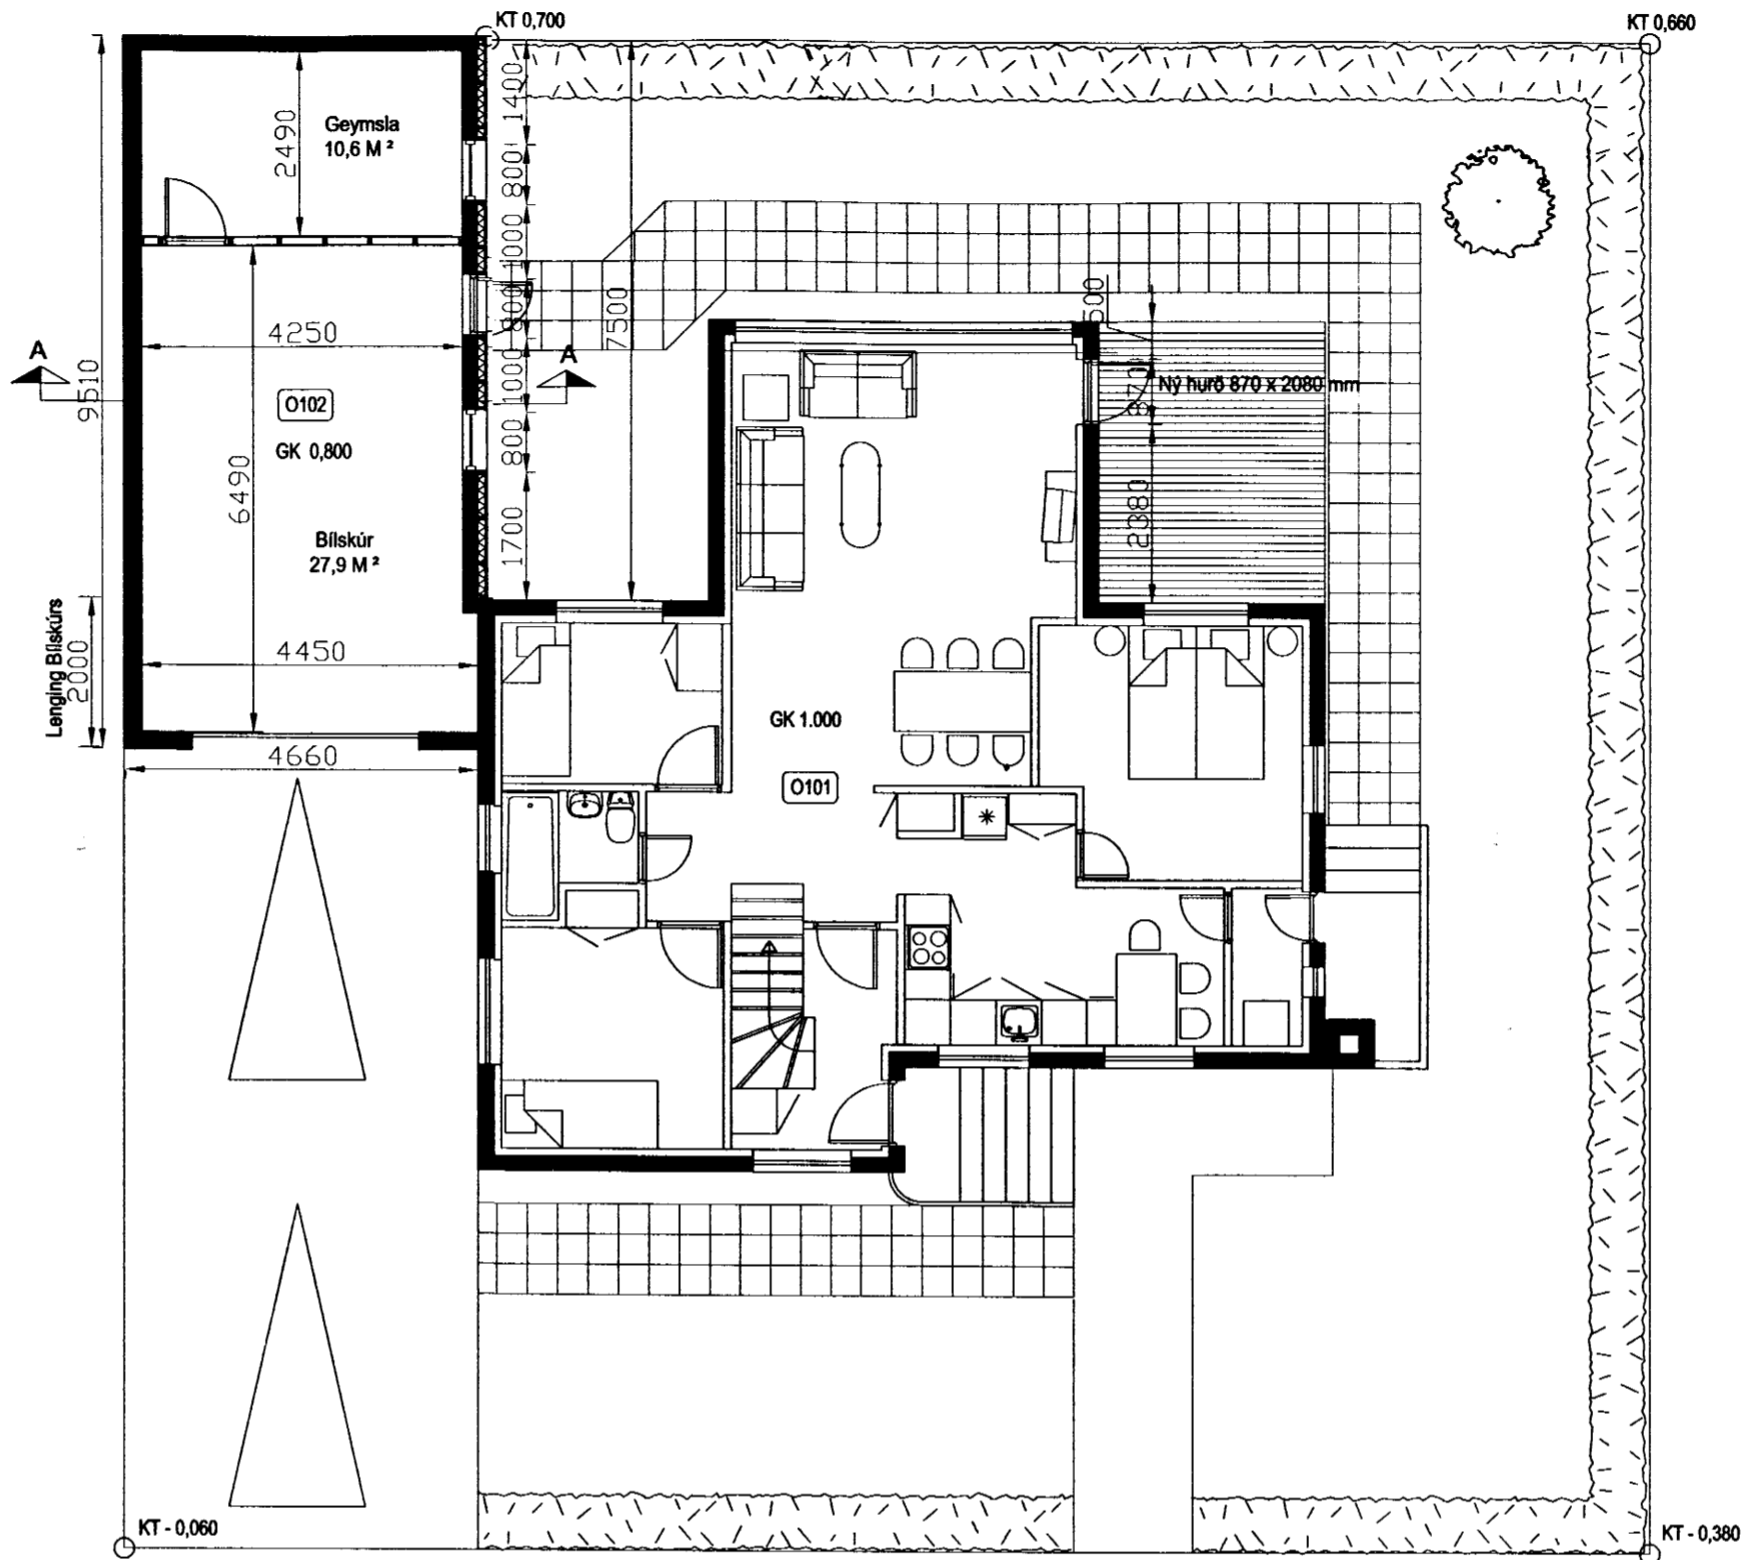

Grunnmynd 1:100

Samþykkt á fundi skipulags- og byggingafulltrúa
10. ágú. 2005
Byggingafulltrúinn í Hafnarfrói
F.h. Sigurbjartur Halldórsson

BYGGINGARLÝSING:

BÍLSKÚRINN ER BYGGÐUR UPP MEÐ VÍKING KUBBUM SEM UPPFYLTIR ERU MEÐ STEYPU OG POKAPÚSADÍR AÐ INNAN OG ÚTAN. ÞAK ER SPERRUÞAK EINANGRAD MILLI SPERRA KLÆTT MEÐ BÁRUJÁRNI.


EINANGRUNARGILDI SKULU VERA SAMKVÆMT EFTIRFARANDI:

ÞAK	0,2
ÚTVEGGIR	0,4
GLUGGAR	2,0
HURÐIR	3,0
GÓLF Á FYLINGU	0,3


STÆRÐIR:

BÍLSKÚR VAR 37,5 M² VERÐUR 44,5 M²

ÞAK Á BÍLSKÚR:
BÁRUJÁRN
25 x 150 MM BORD
50 x 225 MM SPERRUR
RAKAVARNARLAG
LAGNAGRIND
13 MM GIPSPLOTUR

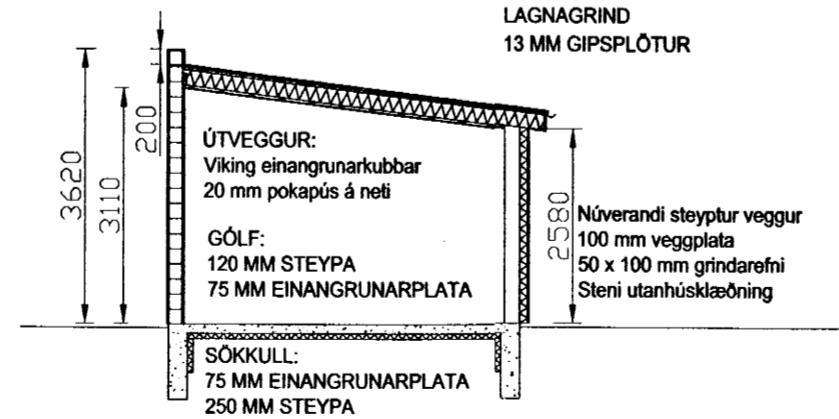

Snið A-A 1:100

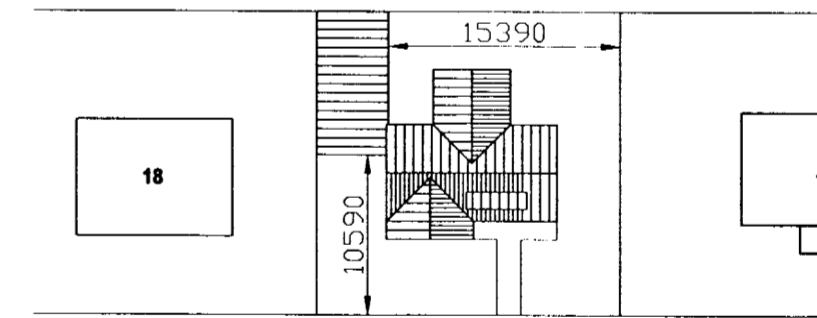

FAGRAKINN

Afstöðumynd 1:500

Útgáfa	Breyting	Dagsetning	Hannað

Sveinbjörn Hinriksson
Byggingatæknifræðingur
Kt. 160851-2529
Brekkuötu 8 Hafnarfrói
Sími: 555-4008, 861-9851
Netfang: svennih@isl.is

Staður: Bílskúr Fögrukinn 16
Skýring: Aðaluppdrættir

Hannað / Teiknað	Kvarði	Dagsetning	Verknr.	Teikn.nr.
<i>Sveinbjörn Hinriksson</i>	1:100/1:500	26. 7. 05		1-01