
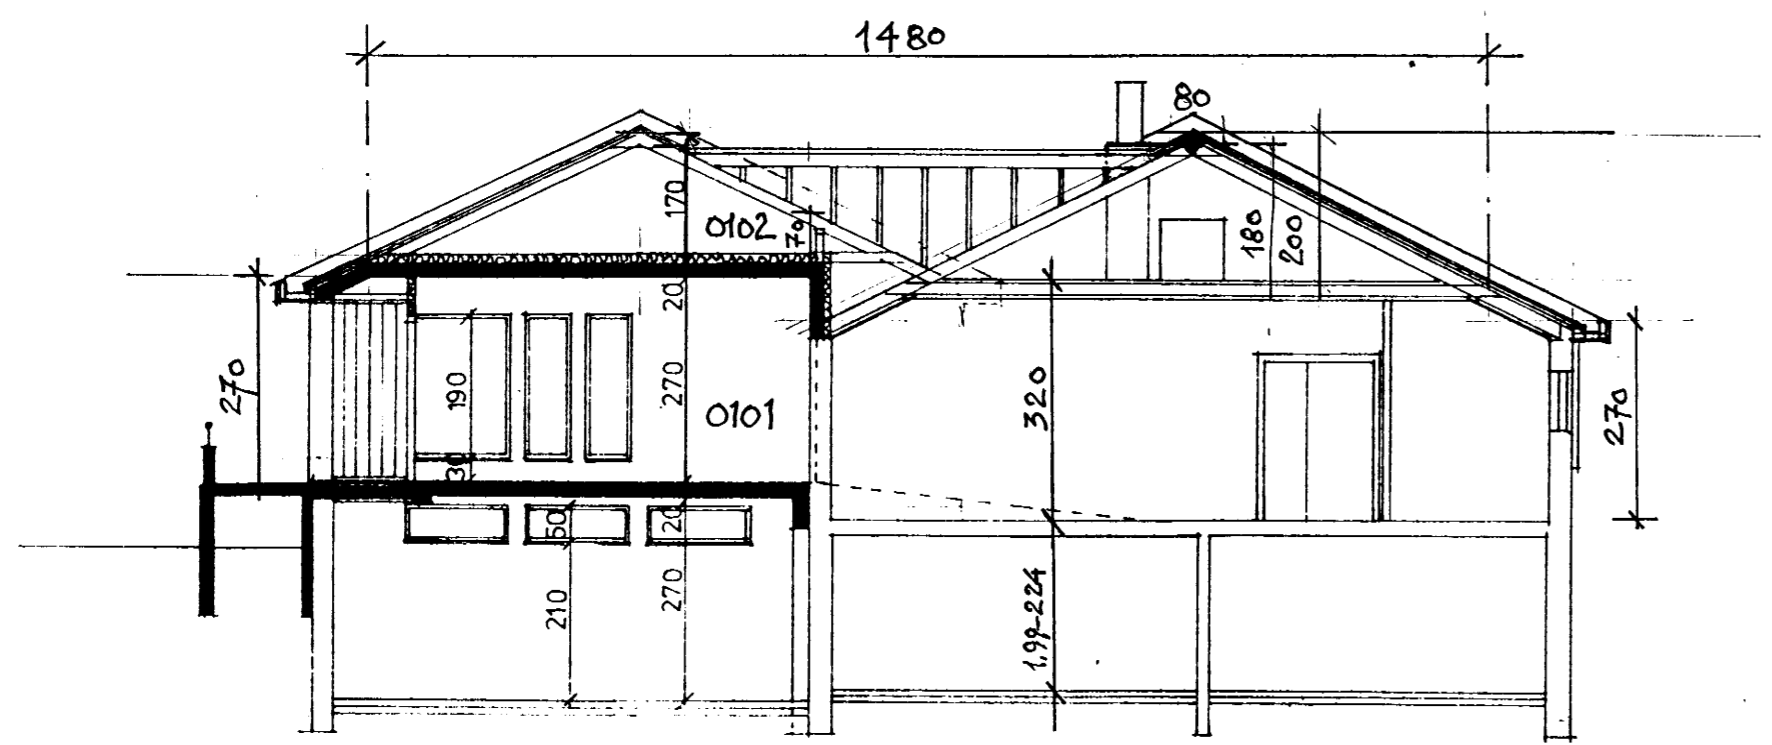
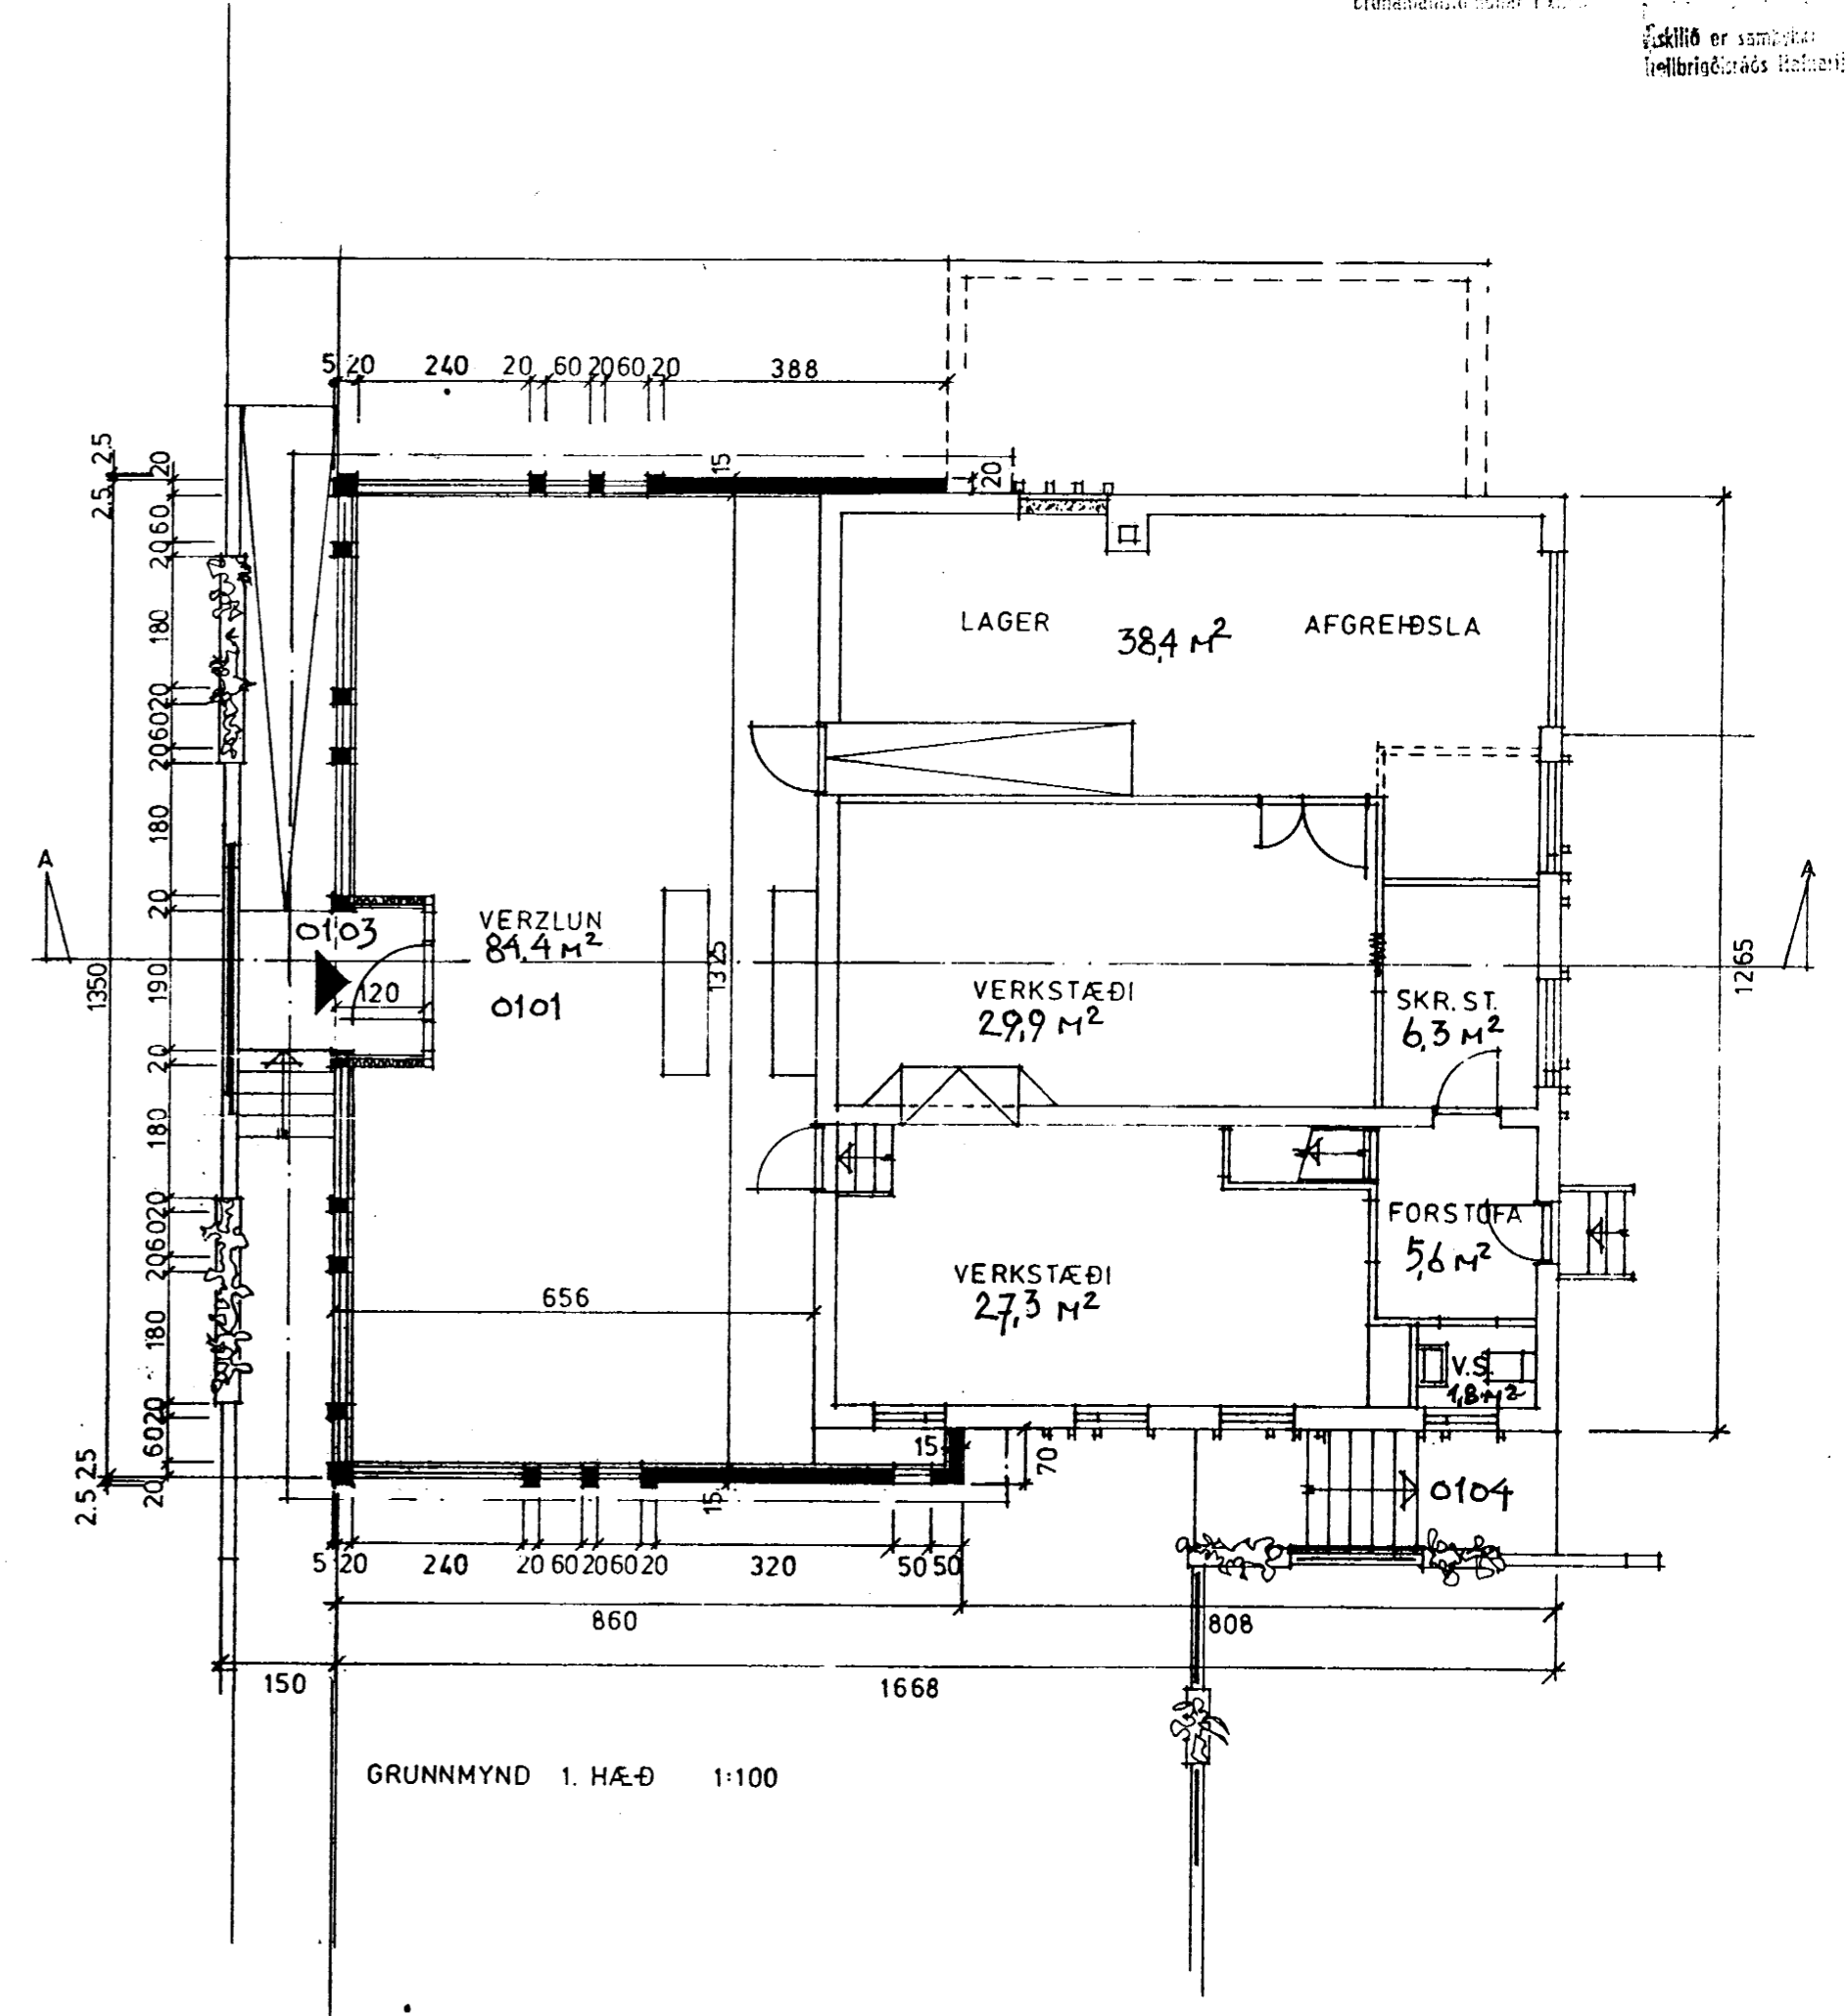
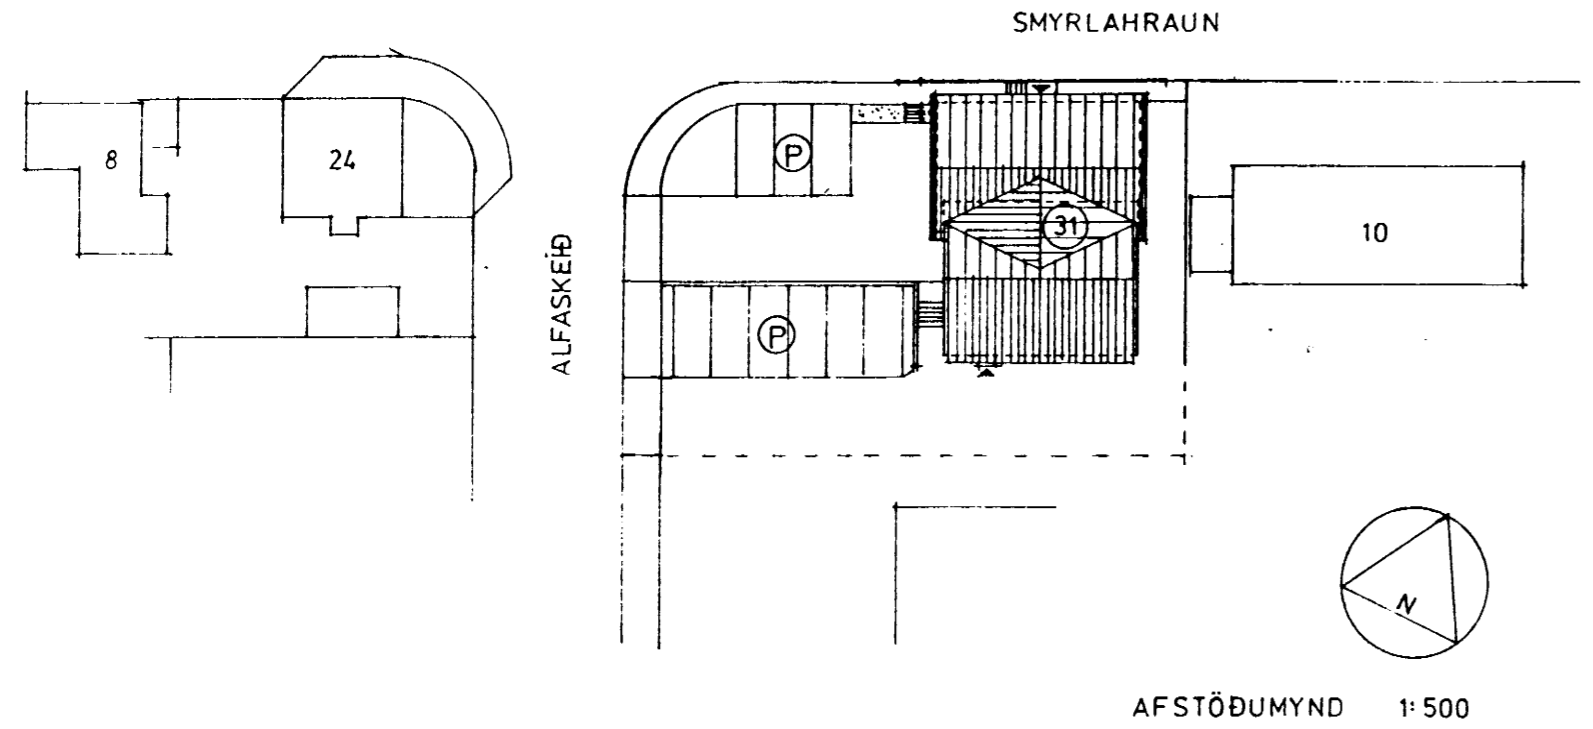


Samþykkt á fundi bygginga-
nefndar þ. 4.7.1979
BYGGINGAFULLTRÚINN
Í HAFNARFIRÐI

Áskilið er samþykkið
Erunamálafulltrúinn er ekki
Áskilið er samþykkið
Tollbrigðisráðs Hafnarfjarðar

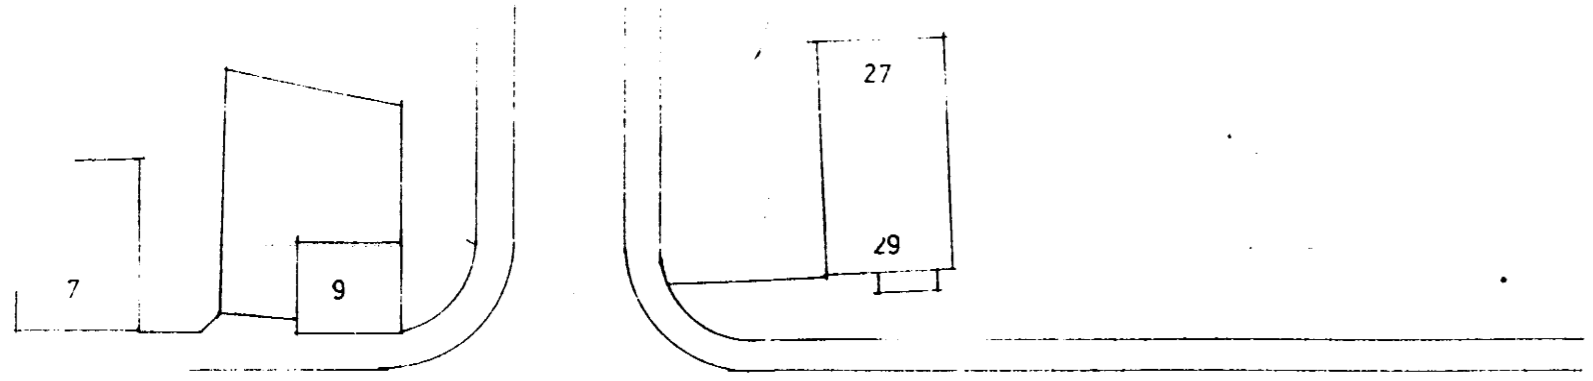

SNÍÐ A-A 1:100

BREYTT 30. JÚLÍ 79
BREYTT 9. JÚLÍ
AFSTÖÐUMYND, GRUNNMYND 1. HÆÐ OG SNÍÐ
JULÍ 1979
ÁLFASKEIÐ 31, HAFNARFIRÐI