


AUSTURHLIÐ

Samþykkt á fundi skipulags- og byggingafulltrúa
 27. júlí 2005
 Byggingafulltrúinn í Hafnarfirði
 F.h. Sigurbjartur Halldórsson

Við undirritaðir eigendur
 Reykjavíkurvegur 62 samþykkuðum
 teikninguna:

Þórunn Björnsdóttir ✓
 Sigurður Ó. Sigurðsson ✓

KAUPPING BANKI HF. ✓
 Kt. 540882-0439 Vísirbanki
 Þórunn Björnsdóttir ✓
 Guðný S. Embursdóttir ✓
 Eignir Þ. Þórunnsson ✓
 Þórunn S. Þórunnsson ✓
 ROTIN SÍFELLY ✓
 Reykjavíkurvegur 62 2006
 Kt. 530398-2859
 F.h. Reykjavíkurvegur 62 ehf. ✓
 Þórunn S. Þórunnsson

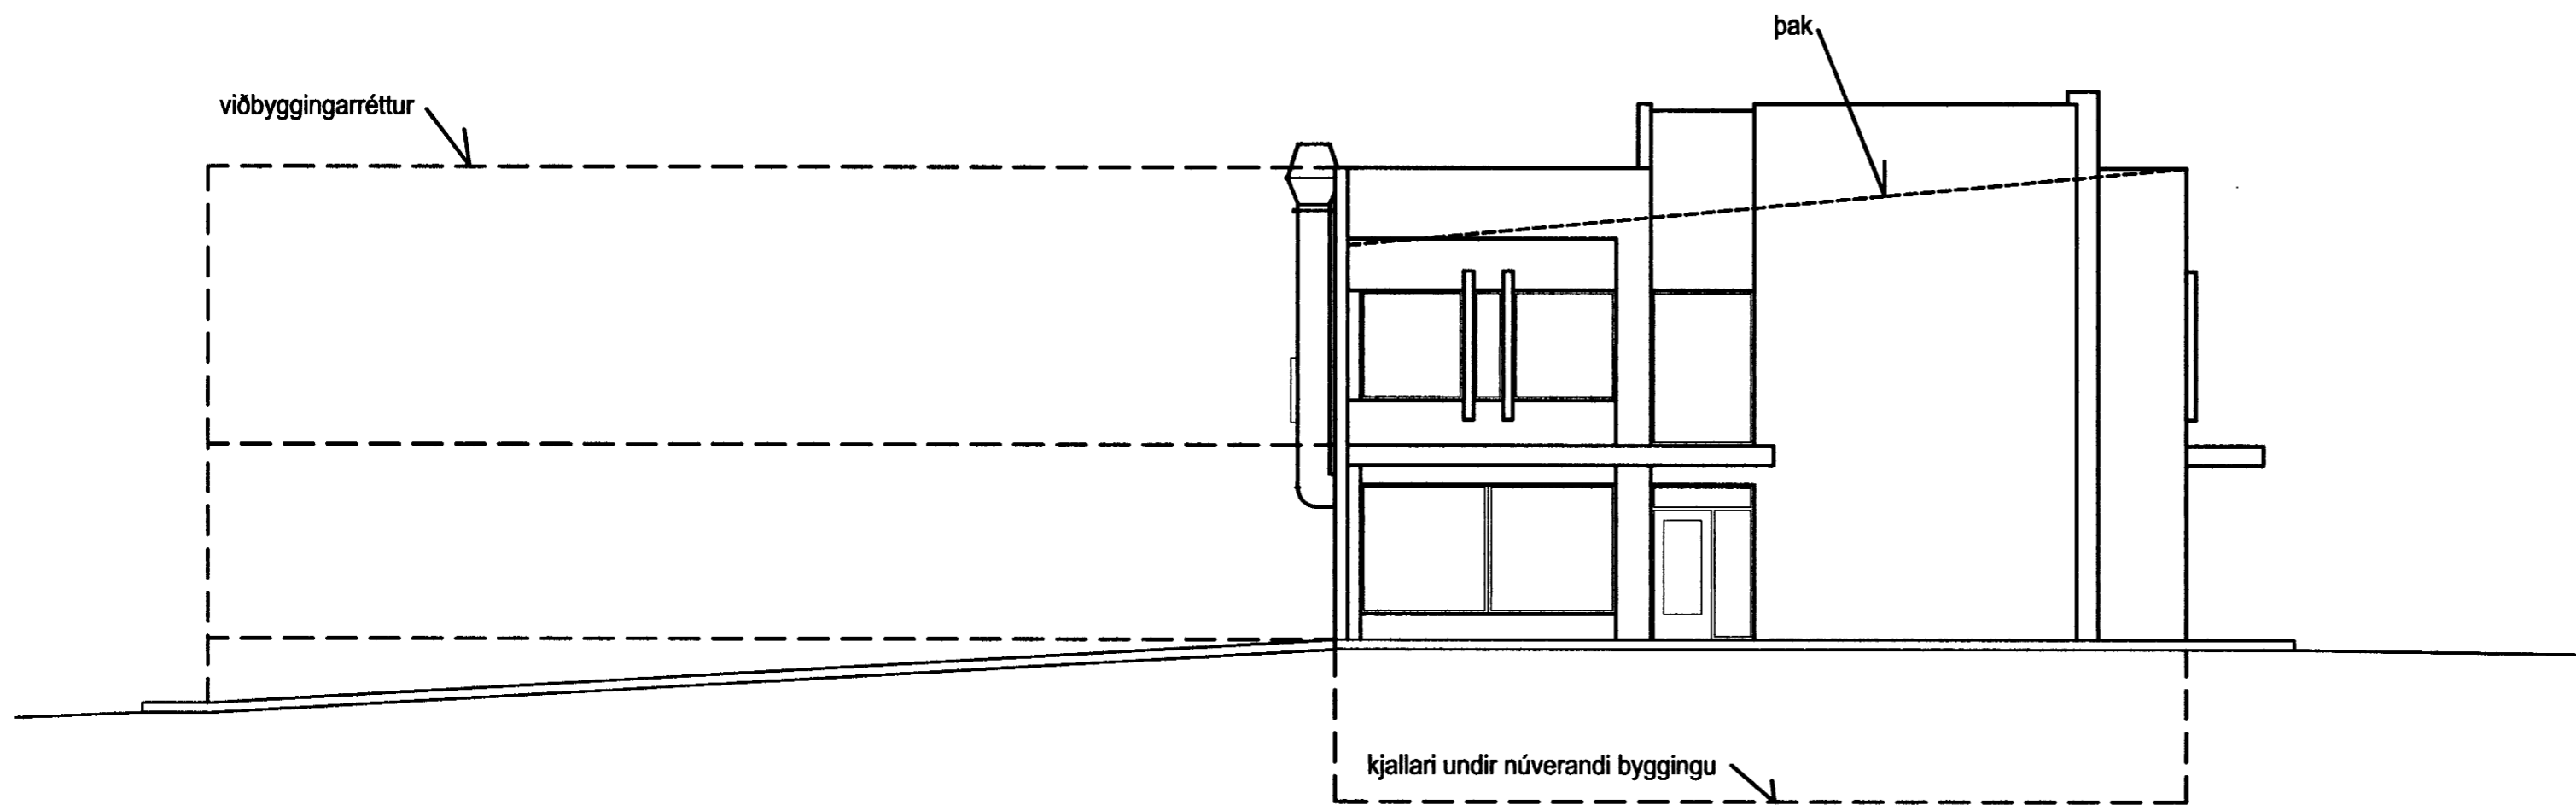

viðbyggingarréttur

bak

kjallari undir núverandi byggingu

NORÐURHLIÐ

breytt dags teiknað lýsing

Aðalsteinn Snorrason
 arkitekt fái 161161-2769

Egill Guðmundsson
 arkitekt fái 270152-6869

Gísli Gíslason
 arkitekt fái 160657-4809

aðalstræti 6 101 reykjavík
 sími 511 2060
 fax 511 2066
 veffang www.ark.is
 netfang arkis@ark.is

Reykjavíkurvegur 62
 Aðalteikning

Útflit
 vörkaupl Hamburgarabúllan
 hannað/teiknað arn
 yfirfarð/samþykkt
 mkv 1:100 = A2
 dags 18.07.2005

ARKÍ'S