


Samþykkt á fundi skipu-
lags- og byggingafultrúa
10. ágú. 2005
Byggingafultrúinn í Hafnarfirði
F.h. Sigurbjartur Halldórsson

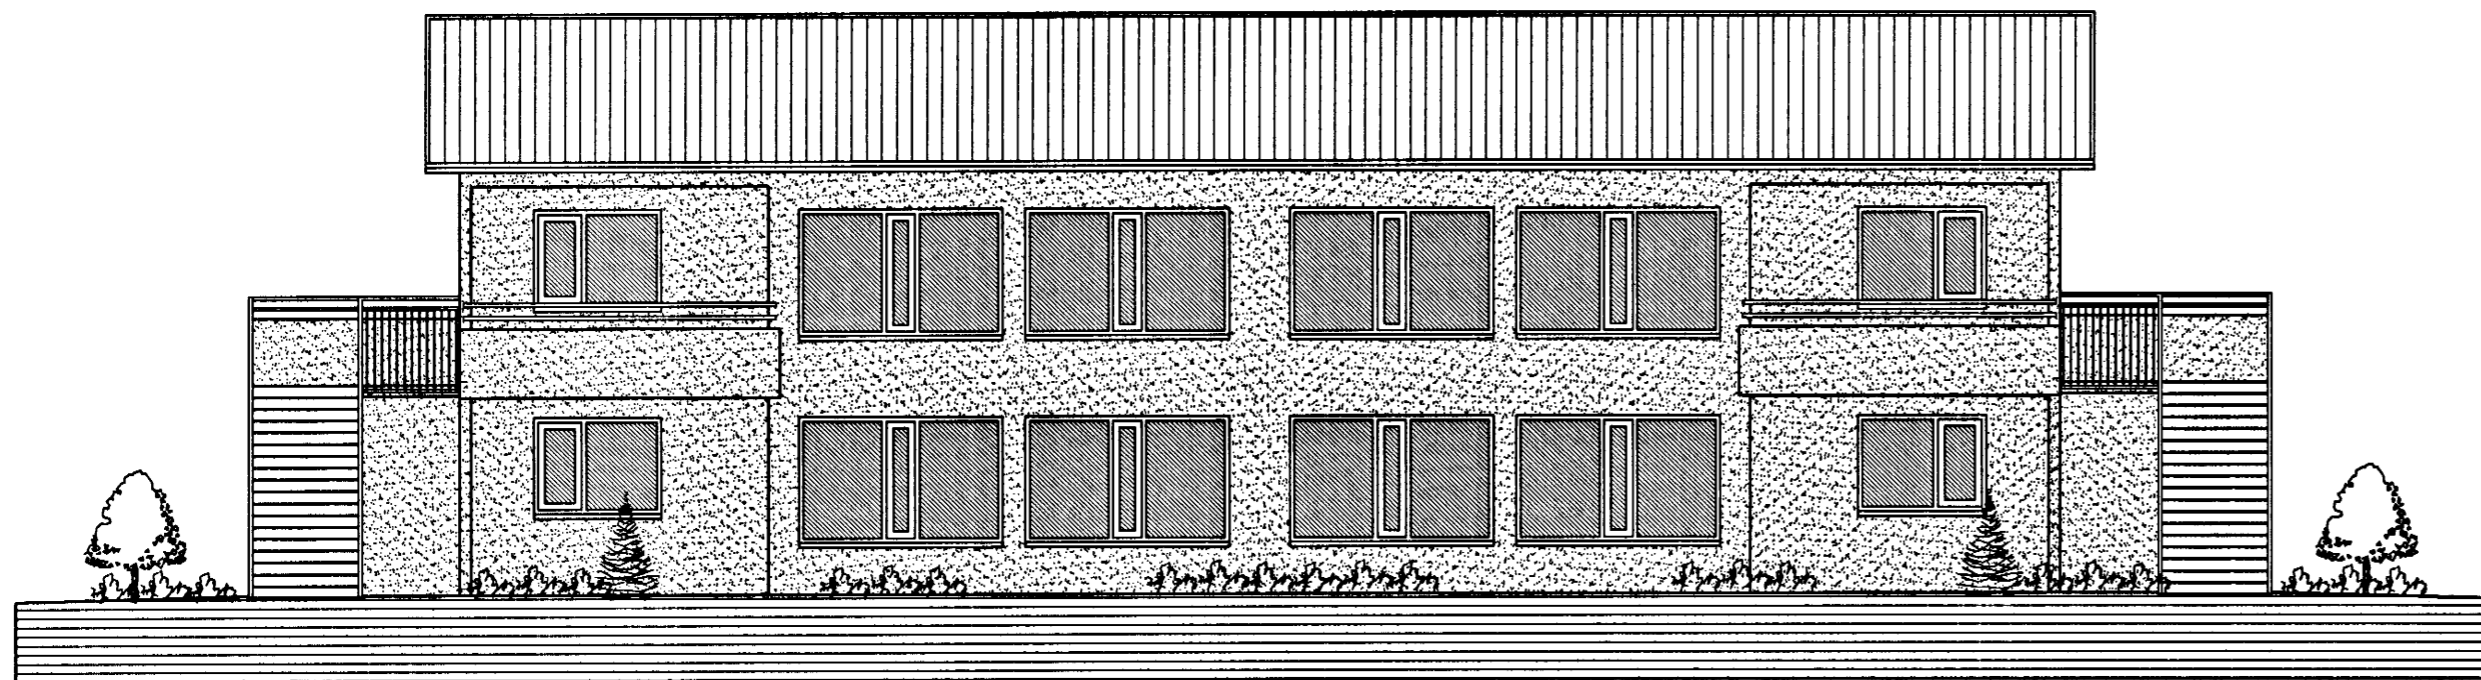


ÚTLIT SUÐUR MKV. 1:100.



ÚTLIT VESTUR MKV. 1:100.



ÚTLIT AUSTUR MKV. 1:100.

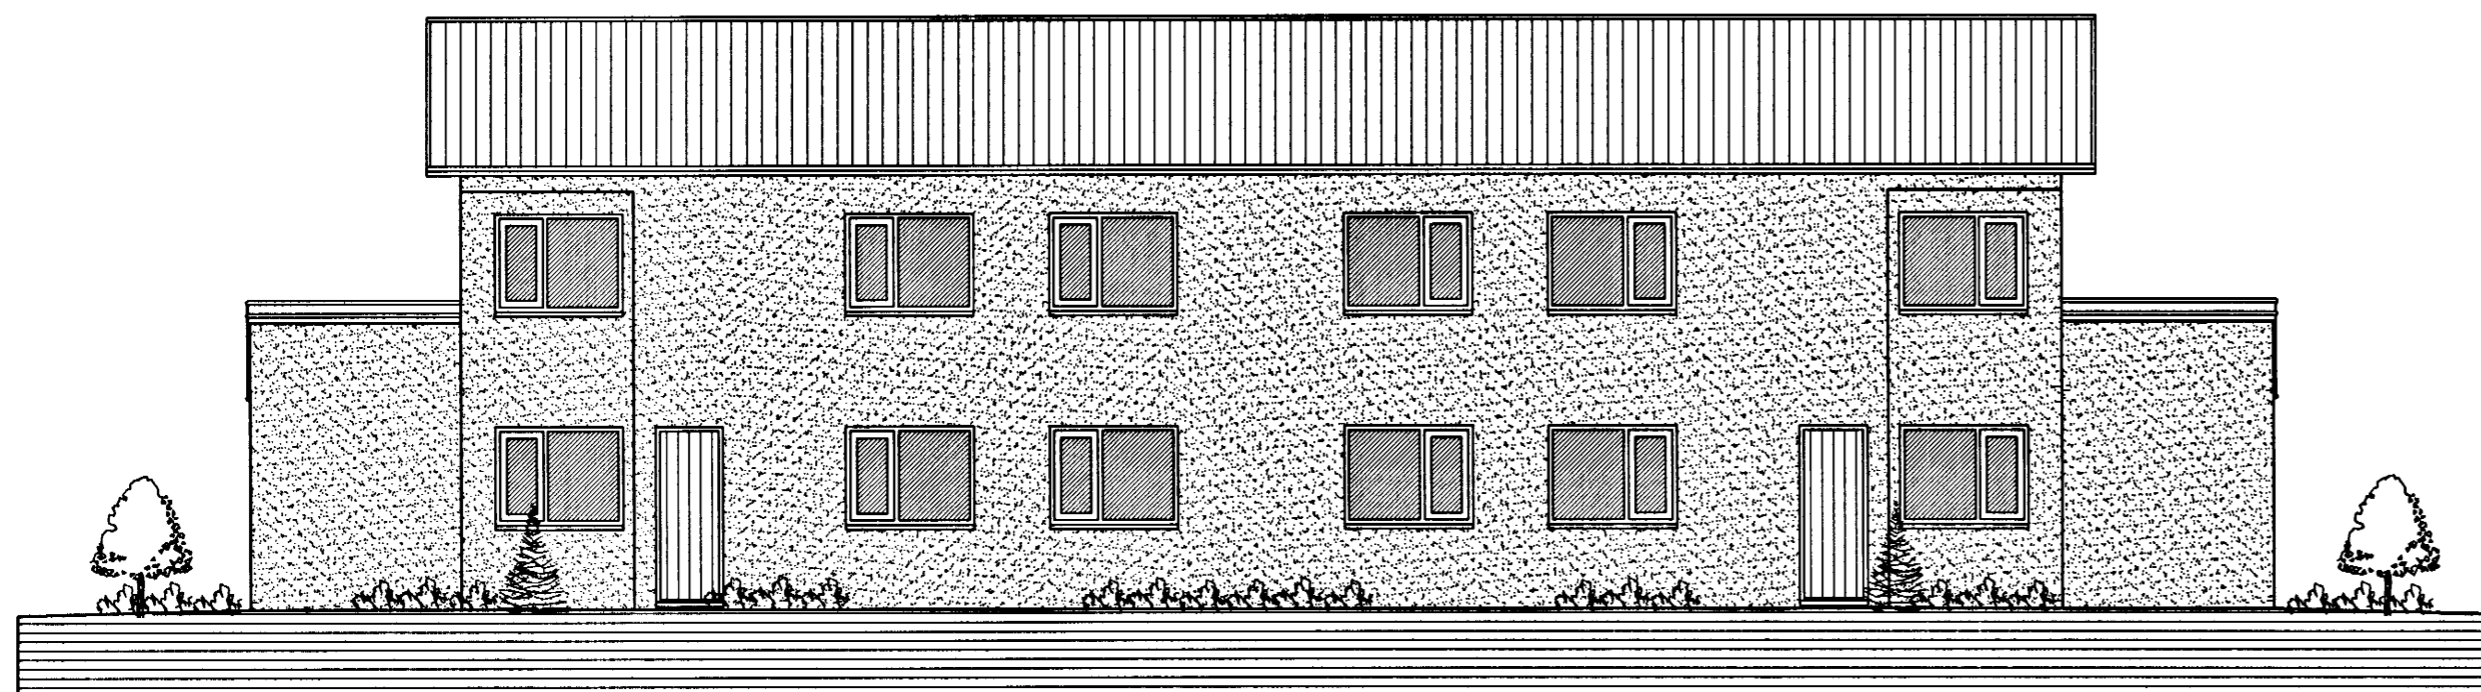

ÚTLIT NORÐUR MKV. 1:100.

ENGJAVELLIR 10 HAFNARFIRÐI.

Sigurður Þorvarðarson byggingafræðingur b.f.í.
Teiknistofan Strandgötu 11 220 Hafnarfirði.
Sími: 5651510. Netfang: teiknistofan@simnet.is
STH. teiknistofan ehf. kt. 510298-2769. Kt. aðalhönnuðar: 14 1250-4 189.

Skýringar:	Aðaluppdráttur.
Teikning:	Útlitsmyndir.
Mælikvarði:	1 : 100.
Undirskrift:	3/8 05 <i>[Signature]</i>
Blað nr: 3 af 5.	Dagsetning: 15 september 2003.
Breytt: 2. hæð stækkuð til samræmis við 1. hæð. 17.03.2004.	
Breytt: Þakkanti breytt og hluti af handriti steypt. 29.07.2005.	