# ENGJAVELLIR 10 HAFNARFIRÐI.

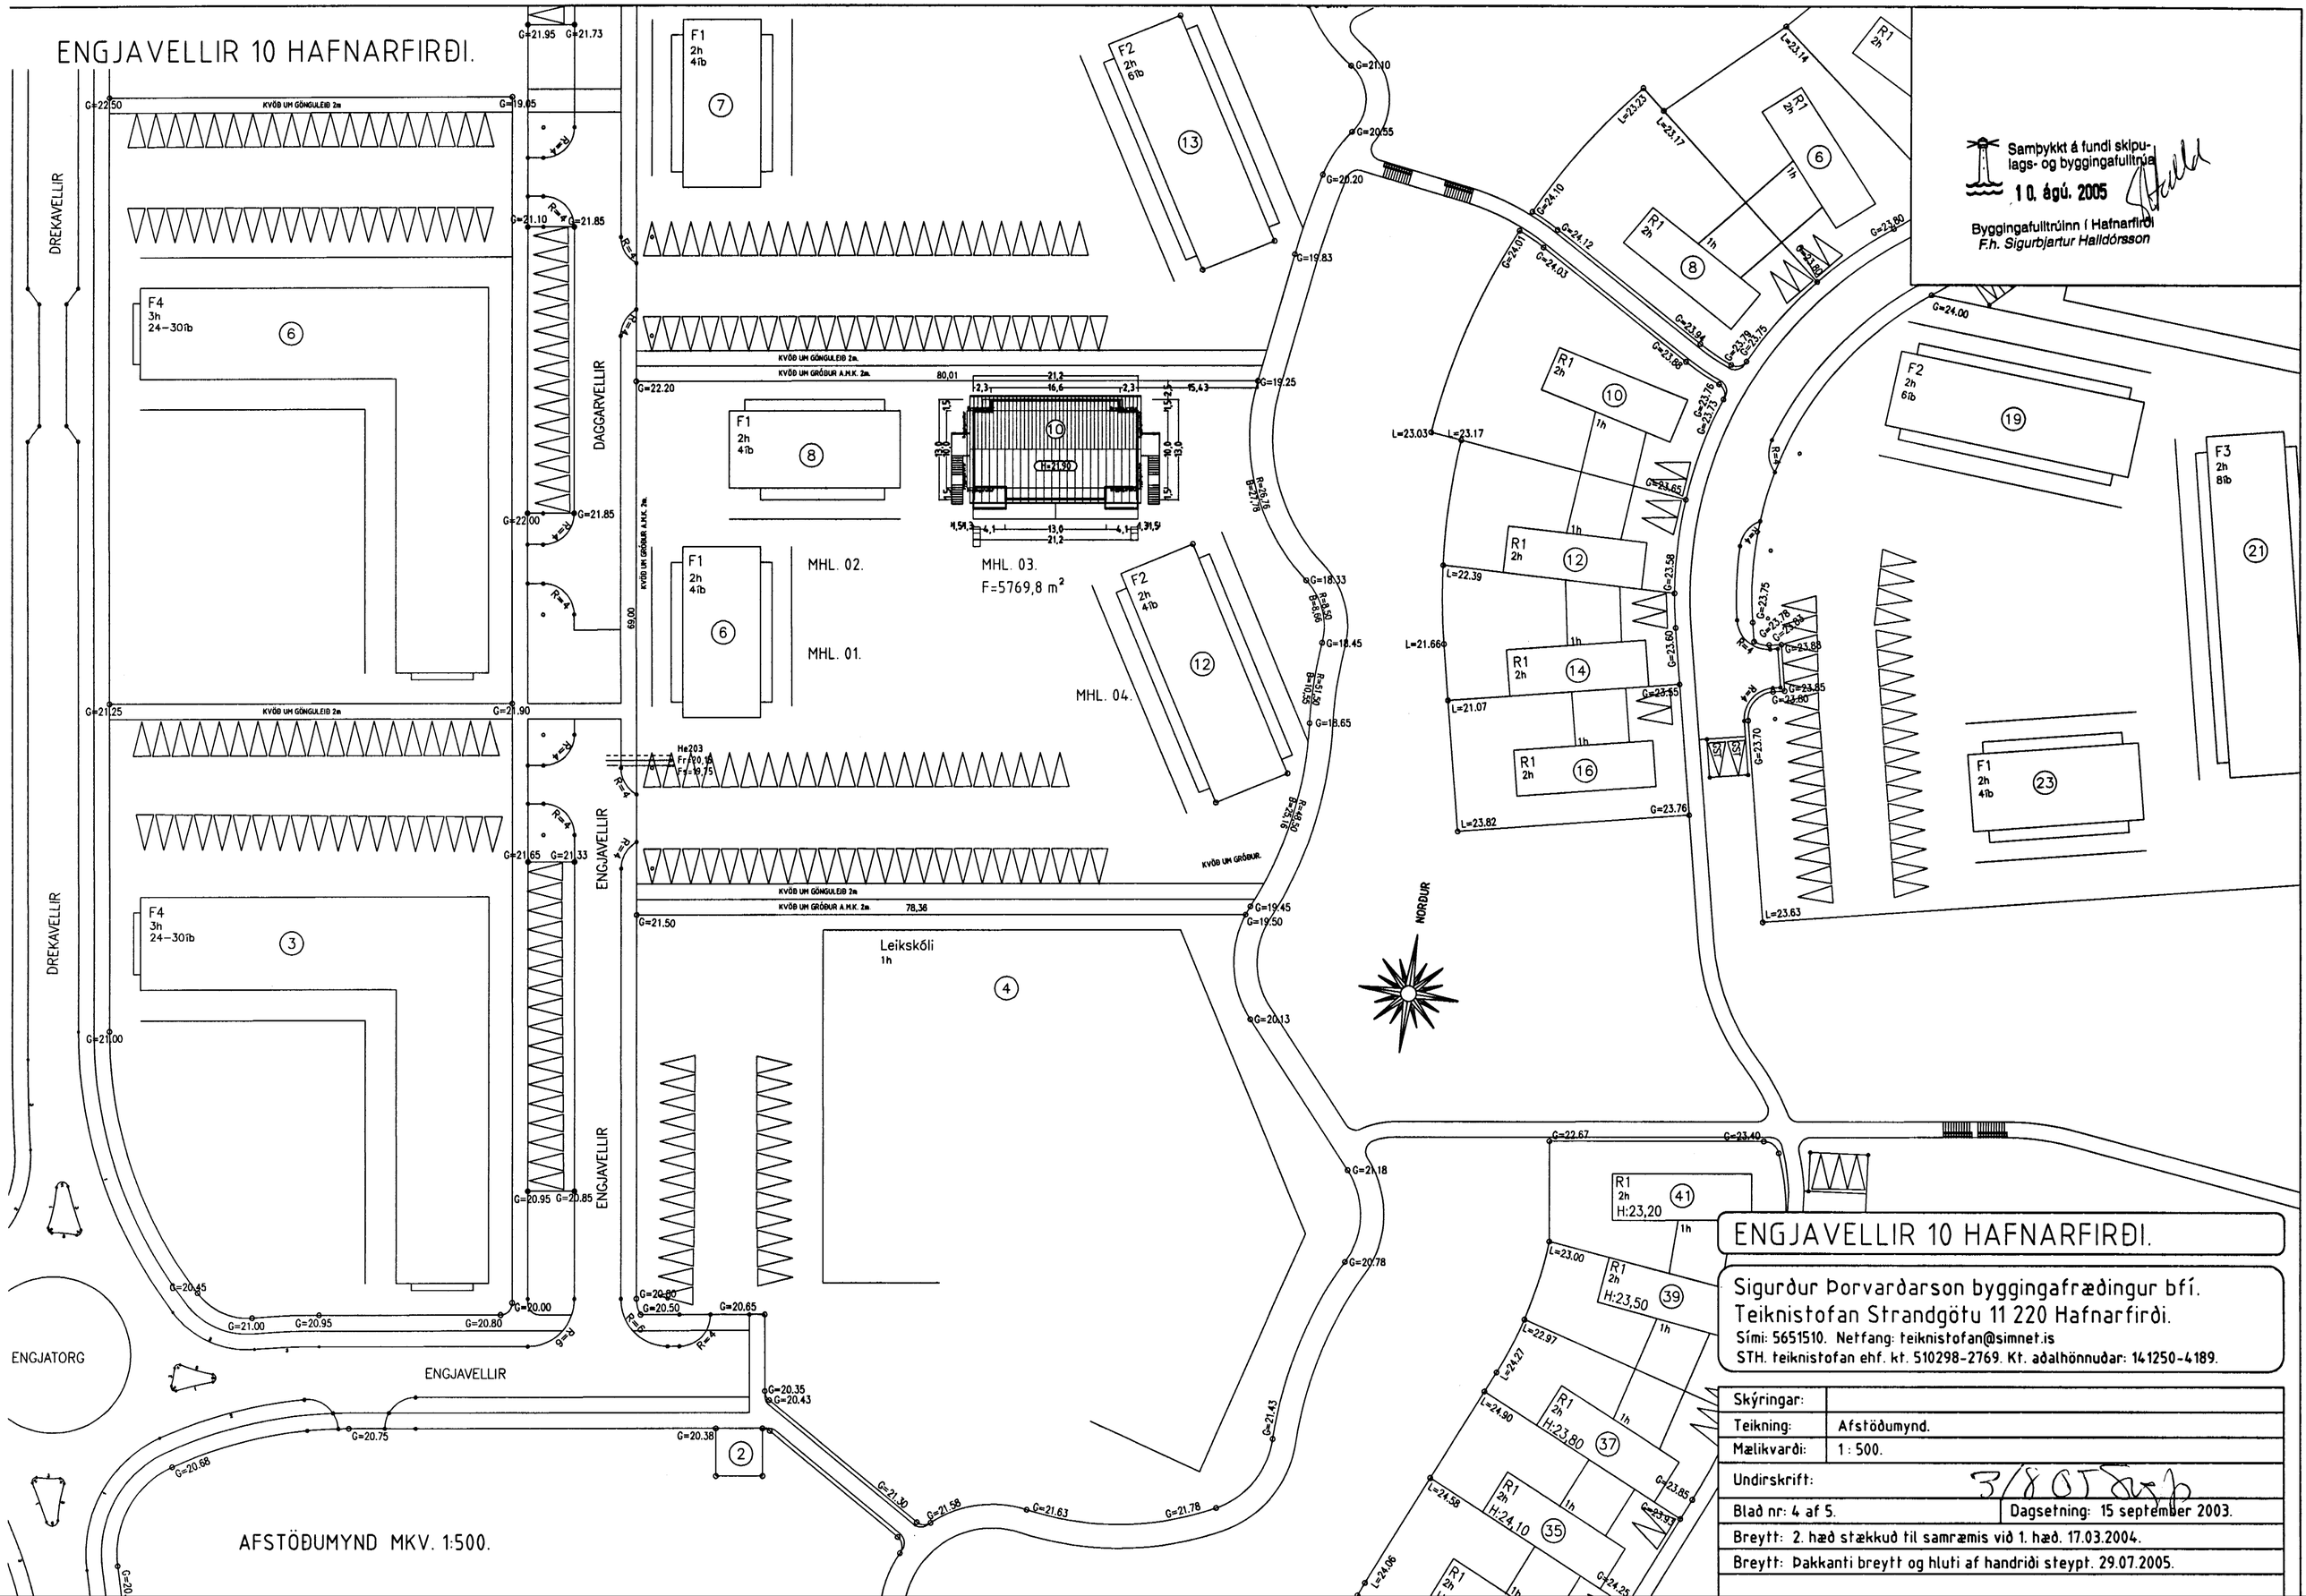


Samþykkt á fundi skipulags- og byggingafulltrúa
10. ágú. 2005
Byggingafulltrúinn í Hafnarfirði
F.h. Sigurbjartur Halldórsson

## ENGJAVELLIR 10 HAFNARFIRÐI.


Sigurður Þorvarðarson byggingafræðingur bfí.
Teiknistofan Strandgötu 11 220 Hafnarfirði.
Sími: 5651510. Netfang: teiknistofan@simnet.is
STH. teiknistofan ehf. kt. 510298-2769. Kt. aðalhönnuðar: 141250-4189.


| | |
|---|---|
| Skýringar: | |
| Teikning: | Afstöðumynd. |
| Mælikvarði: | 1 : 500. |
| Undirskrift: | |
| Blað nr: 4 af 5. | Dagsetning: 15 september 2003. |
| Breytt: 2. hæð stækkuð til samræmis við 1. hæð. 17.03.2004. | |
| Breytt: Þakkanti breytt og hluti af handriði steypt. 29.07.2005. | |