


Byggingarfulltrúi  
samþykkir erindið.

24 AUG. 2005

Bent skal á að samþykkt þessi verður ekki virk, fyrr en eftir þinglýsingu eignaskiptaýfirlýsingarinnar og skráningu hennar hjá Fastignamatvirkisins. Byggingarfulltrúinn í Hafnarfirði F.h. Kristján Þóráinsson

Skráningartafa: FLÓKAGATA 7, HAFNARFIRÐI, BILGEYMSLA		Skrásetjari: Sigurbór Aðalsteinsson																																		
Landnúmer:	120502	Utgáfa:	4.01b																																	
Matshlutanúmer:	02	Kennitala:	250144-3939																																	
Uppskipting og lýsing		Dags.: 7.7.2005																																		
D0	D1	D2	D3	D4	D5	D5M	D6	D7	D8	D9	D10a	D10b	D11	D12	D16	D17																				
Lokun	Rými hæð-röð	Notkun texti	Höfuð-Flökun	Eignar-hald	Boðnflokkur m²	Miðflokkur m²	Stígar m²	Op m²	Brúttuflokkur m²	Brúttuflokkur sh < 1.8	Salarhæð mín	Salarhæð max	Brúttu rúmmál m³	Nettuflokkur m²	Reiknitala skiptarúmmáls	Skiptarúmmál m³																				
Matshluti					70,6	0,0	0,0	0,0	70,6	0,0			241,7	60,2	70,6	193,844																				
Botn													14,1																							
1. hæð					70,6	0,0	0,0	0,0	70,6	0,0			227,6	60,2	70,6																					
A	0101	bilgeymsla/gey.	N	0101	35,3				35,3		2,70	3,75	113,8	30,1	35,3	3,22	96,922																			
A	0102	bilgeymsla/gey.	N	0102	35,3				35,3		2,70	3,75	113,8	30,1	35,3	3,22	96,922																			
<b>Athugasemdir</b> Bilgeymsla 0101, í mhl 02 fylgir íbúð 0101 á neðri hæð í mhl 01. Bilgeymsla 0102 í mhl 02 fylgir íbúð 0201 á efri hæð í mhl 01. Stóðvegur liggur í norðurmörkum lóðar meðfram aðkeyrslu að bilgeymslu og stendur 30 cm upp fyrir yfirborð akbrautar. Eignendur bilgeymslu taka jafnan þátt í gerð og viðhaldi veggjarins. Núverandi sorpgæmsla við lóðarmörk færast að suðurhlöð aðkeyrslu við austurmörk lóðar. Eignendur bilgeymslu taka jafnan þátt í gerð og viðhaldi aðkeyrslu.																																				
<b>Sameignir sumra</b> <table border="1"> <thead> <tr> <th>Eignar-hald</th> <th>Notkun texti</th> <th>Bit fléttumál m²</th> <th>Skiptarúmmál Sreign m³</th> <th>Sreign og sameign m³</th> </tr> </thead> <tbody> <tr> <td>0101</td> <td>bilgeymsla/gey.</td> <td>35,3</td> <td>96,922</td> <td>96,922</td> </tr> <tr> <td>0102</td> <td>bilgeymsla/gey.</td> <td>35,3</td> <td>96,922</td> <td>96,922</td> </tr> <tr> <td colspan="2">Alls</td> <td>70,6</td> <td>193,844</td> <td>193,844</td> </tr> </tbody> </table>																	Eignar-hald	Notkun texti	Bit fléttumál m²	Skiptarúmmál Sreign m³	Sreign og sameign m³	0101	bilgeymsla/gey.	35,3	96,922	96,922	0102	bilgeymsla/gey.	35,3	96,922	96,922	Alls		70,6	193,844	193,844
Eignar-hald	Notkun texti	Bit fléttumál m²	Skiptarúmmál Sreign m³	Sreign og sameign m³																																
0101	bilgeymsla/gey.	35,3	96,922	96,922																																
0102	bilgeymsla/gey.	35,3	96,922	96,922																																
Alls		70,6	193,844	193,844																																

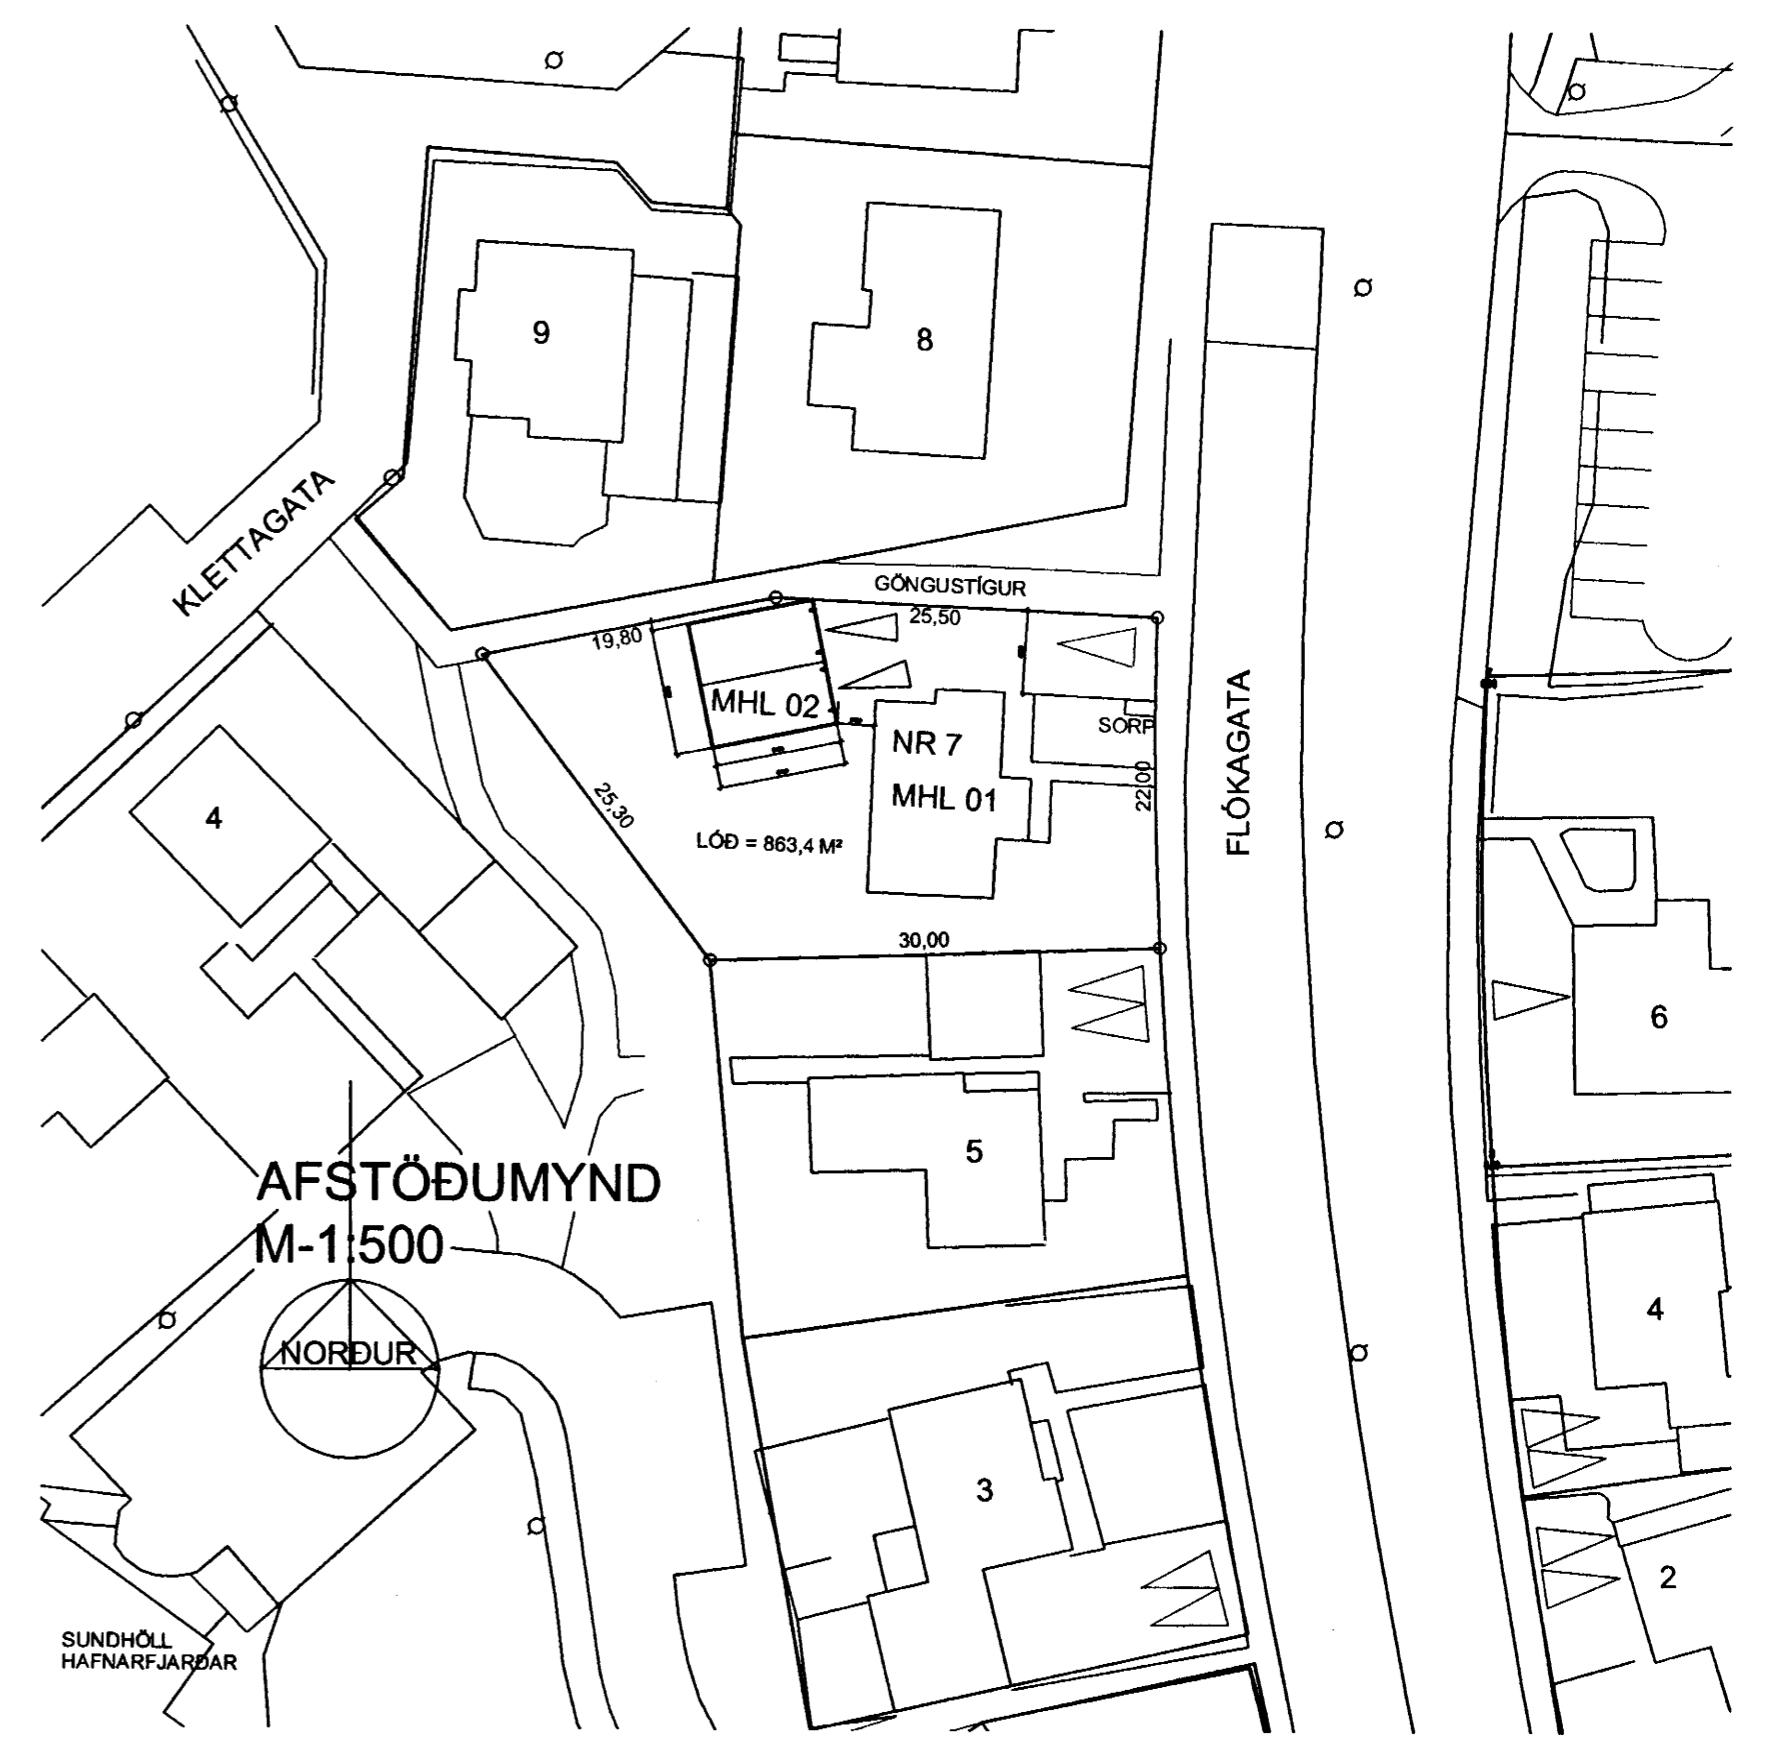

*Sigurbór Aðalsteinsson*

Br. 24.8.2005; Þakhalli og gerð sökkulveggja skýrð  
FLÓKAGATA 7, HAFNARFIRÐI BLO3