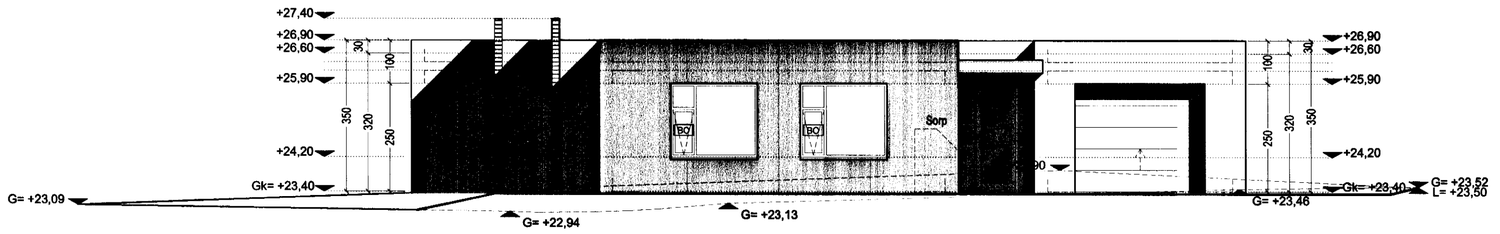

Norður útlit

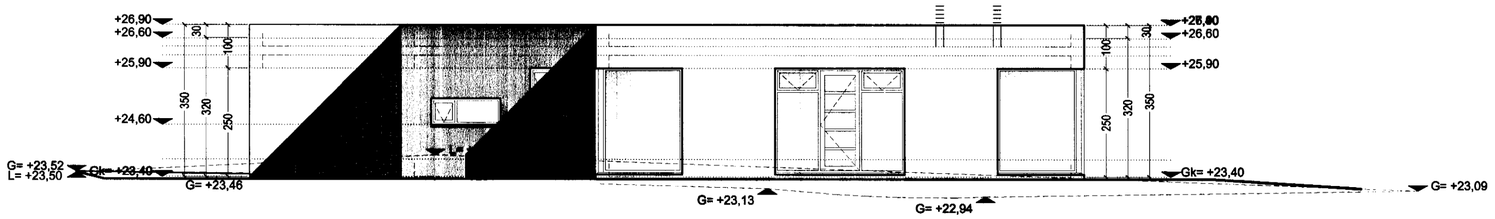

Suður útlit

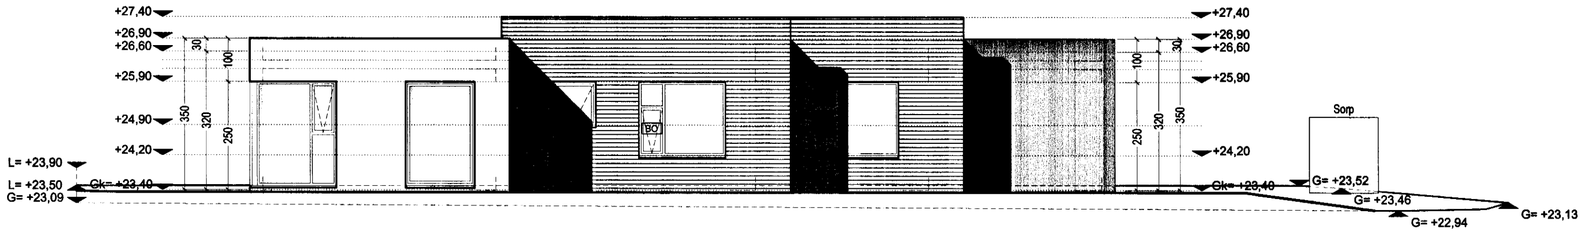

Austur útlit

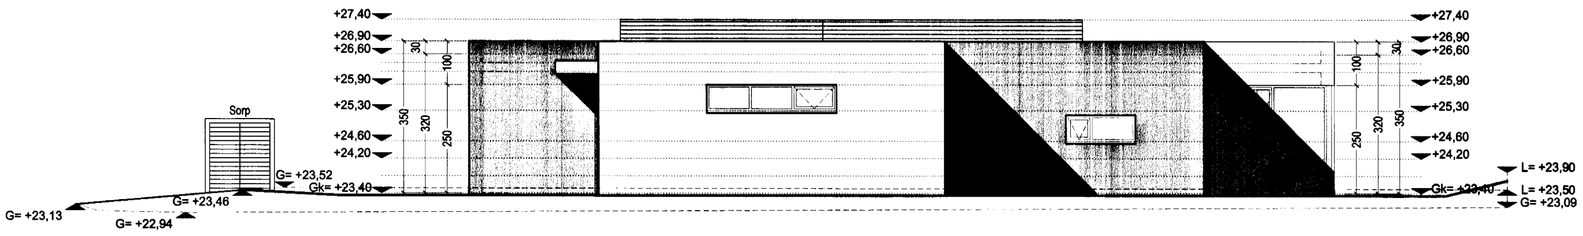

Vestur útlit

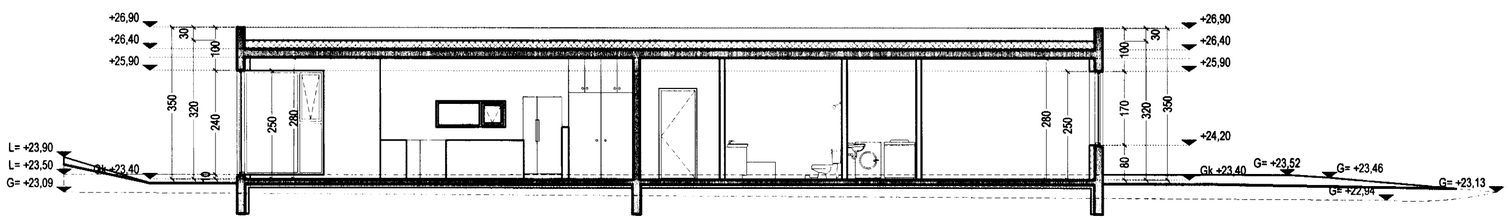

Snið A-A

1:100 0 1 2 3 4 5 6 7 8 9 10 m

Samþykkt á fundi skipulags- og byggingafulltrúa
10. ágú. 2005
Byggingafulltrúinn í Hafnarfirði
F.h. Sigurbjartur Halldórsson

TÁKN

GN	= Gólfniðurfall
ÞN	= Þakniðurfall
LR	= Loftræsting
VLR	= Vélknúin loftræsting
PK	= Póstkassar
NL	= Neyðarljós
BO	= Björgunarop
R	= Reykskynjari
HSL	= Handslökkvitæki
ÚT ▸	= Merktur útgangur
BO	= Fellistigi við björgunarop
25 m.	= Brunaslanga
	= Stigleiðsla
	= Inntak
	= Bílastæði fyrir fatlaða
EI60	= Veggir og hæðaskil
EI90	
A-EI60	
A-EI120	
REI60	
REI120	
A-REIM120	
E-CS30	= Hurðir
EI-CS30	
EI-CS60	
E30	= Gluggar

BREYTING

Breyting	Dagsetning	Teiknað	Yfirfarið
1	DD.MM.YY	XXX	XXX
X			

KRark
Kristinn Ragnarsson arkitekt ehf.
Suðurlandsbraut 4a - 3.hæð . 108 Reykjavík . Ísland
S. 564.2255 . Fax. 544.4225
Kt. 581298.3589 . www.krark.is . krark@krark.is

Verkefni:	Flettuvellir 34
Staður:	Hafnarfjörður
Verkhluti:	Útlit, Snið A-A

Verknúmer:	05063IE	Verkefnastjóri:	MML
Hönnun:	KR.MML.RCM	Teiknað:	RCM.MML
Yfirfarið:	KR	Samþykkt:	Kristinn Ragnarsson Kt. 120944.2669
Mælikvarði:	1:100	Dagsetning:	26.07.2005
Skrá:	05063IE-34-A201.dwg	Blað:	A201

Plot: 26.7.2005 14:29:01
Save: 26.7.2005 13:52:43

Copyright © KRark