




Samþykkt á fundi skipulags- og byggingafulltrúa
 17. ágú. 2005
 Byggingafulltrúinn í Hafnarfirði
 F.h. Sigurbjartur Halldórsson

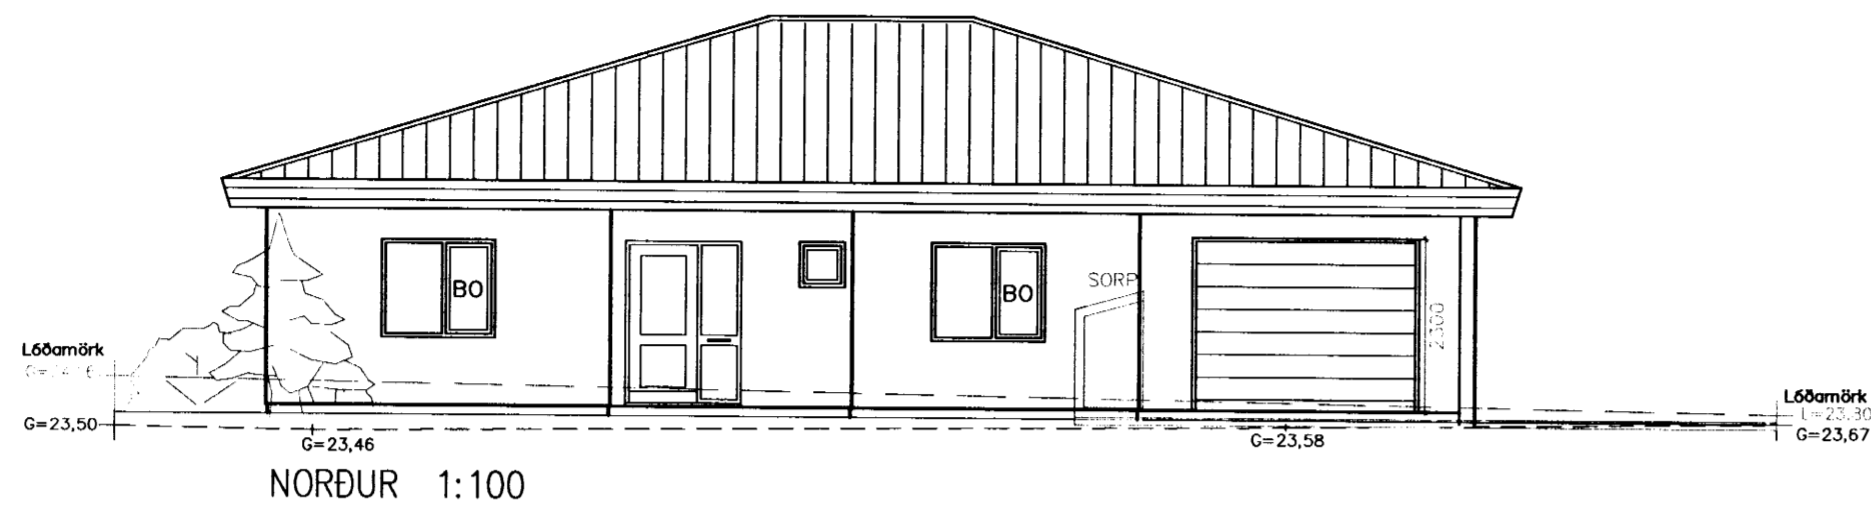


NORÐUR 1:100

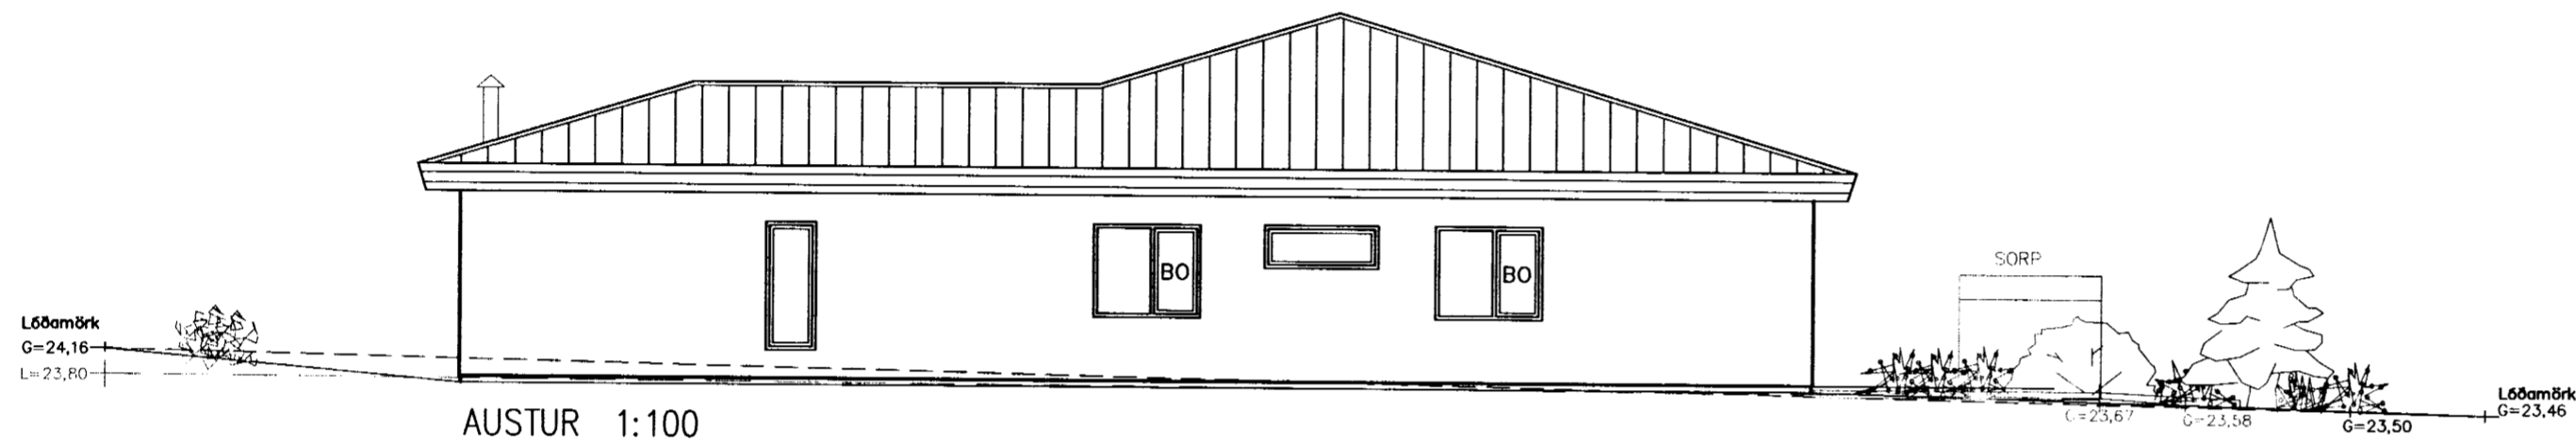

AUSTUR 1:100

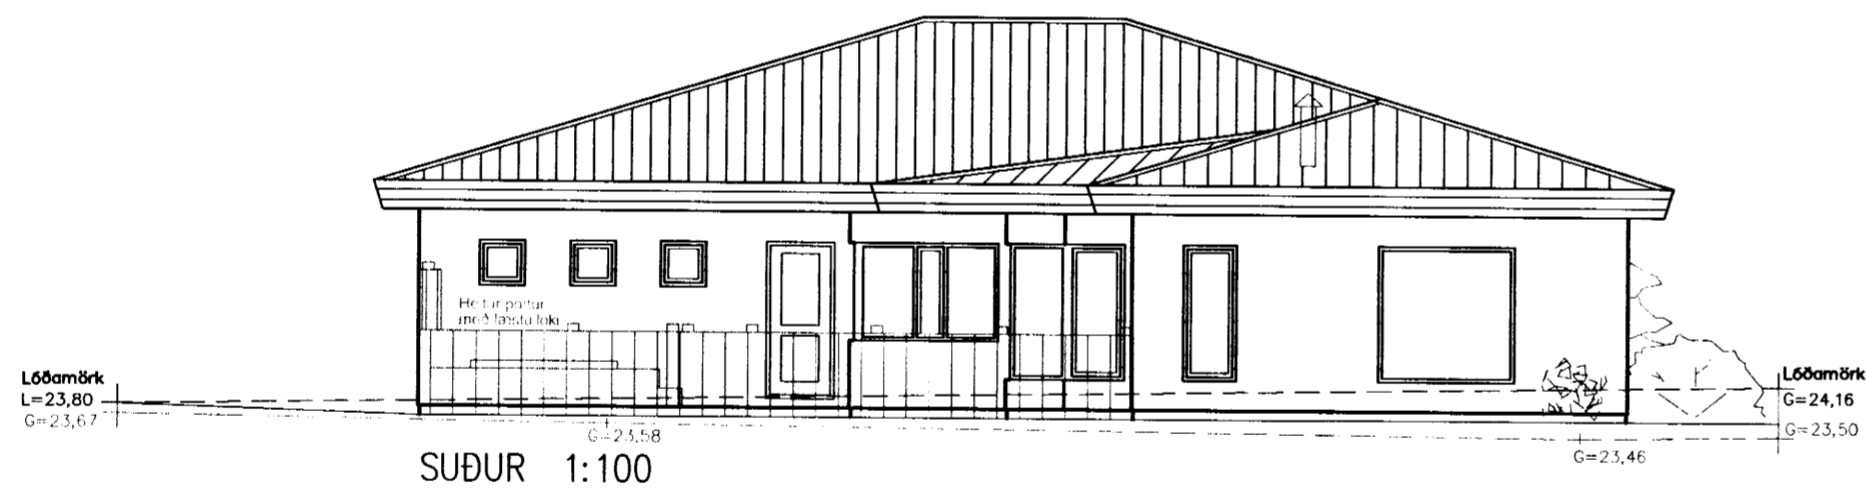

SUÐUR 1:100

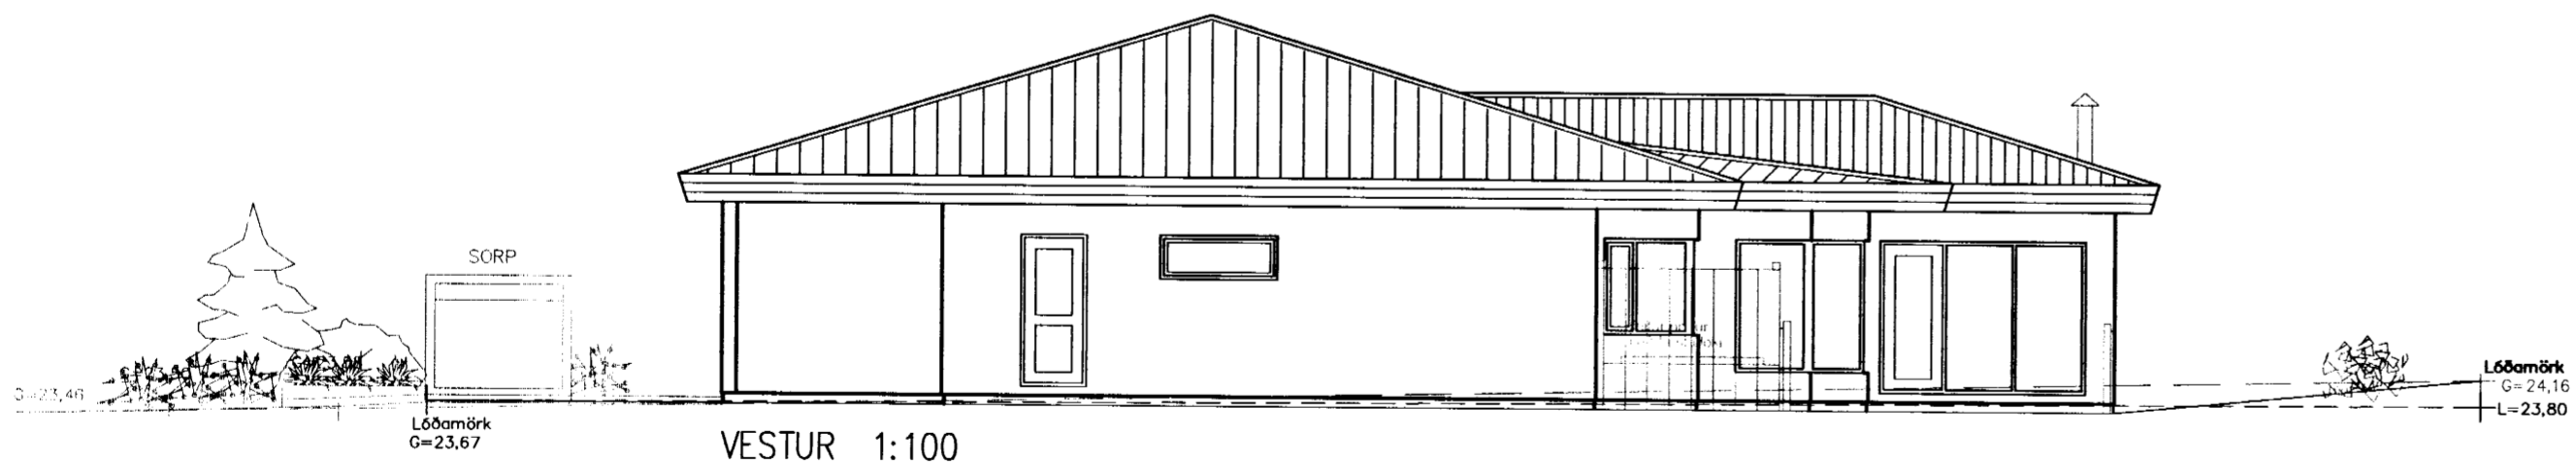

VESTUR 1:100

Dags.	Breytingar	Nr.	Nafn
 meter Verkfræðistofa ehf Síðumúli 1 108 Reykjavík Sími: 5678922 Fax: 8940059 meter@meter.is www.meter.is			
FLÉTTUVELLIR 48, 221 HAFNARFJÖRÐUR			
ÚTLIT			
TÖLVUSKRÁ 184-221-FLÉTTUVELLIR 48	HANNAÐ FO	TEIKNAD FO	YFIRFARIÐ FO
SAMÞYKKT Björvin Vígundsson 0405462009	TEIKNING NR. 184-A3	MKV. 1:100	ÚTGÁFA 01
Fríðrik Ólafsson 2303592459	DAGS. 29.07.2005	VERK NR. 184	