




Samþykkt á fundi skipu-
lags- og byggingafulltrúa
17. ágú. 2005
Byggingafulltrúinn í Hafnarfirði
F.h. Sigurbjartur Halldórsson

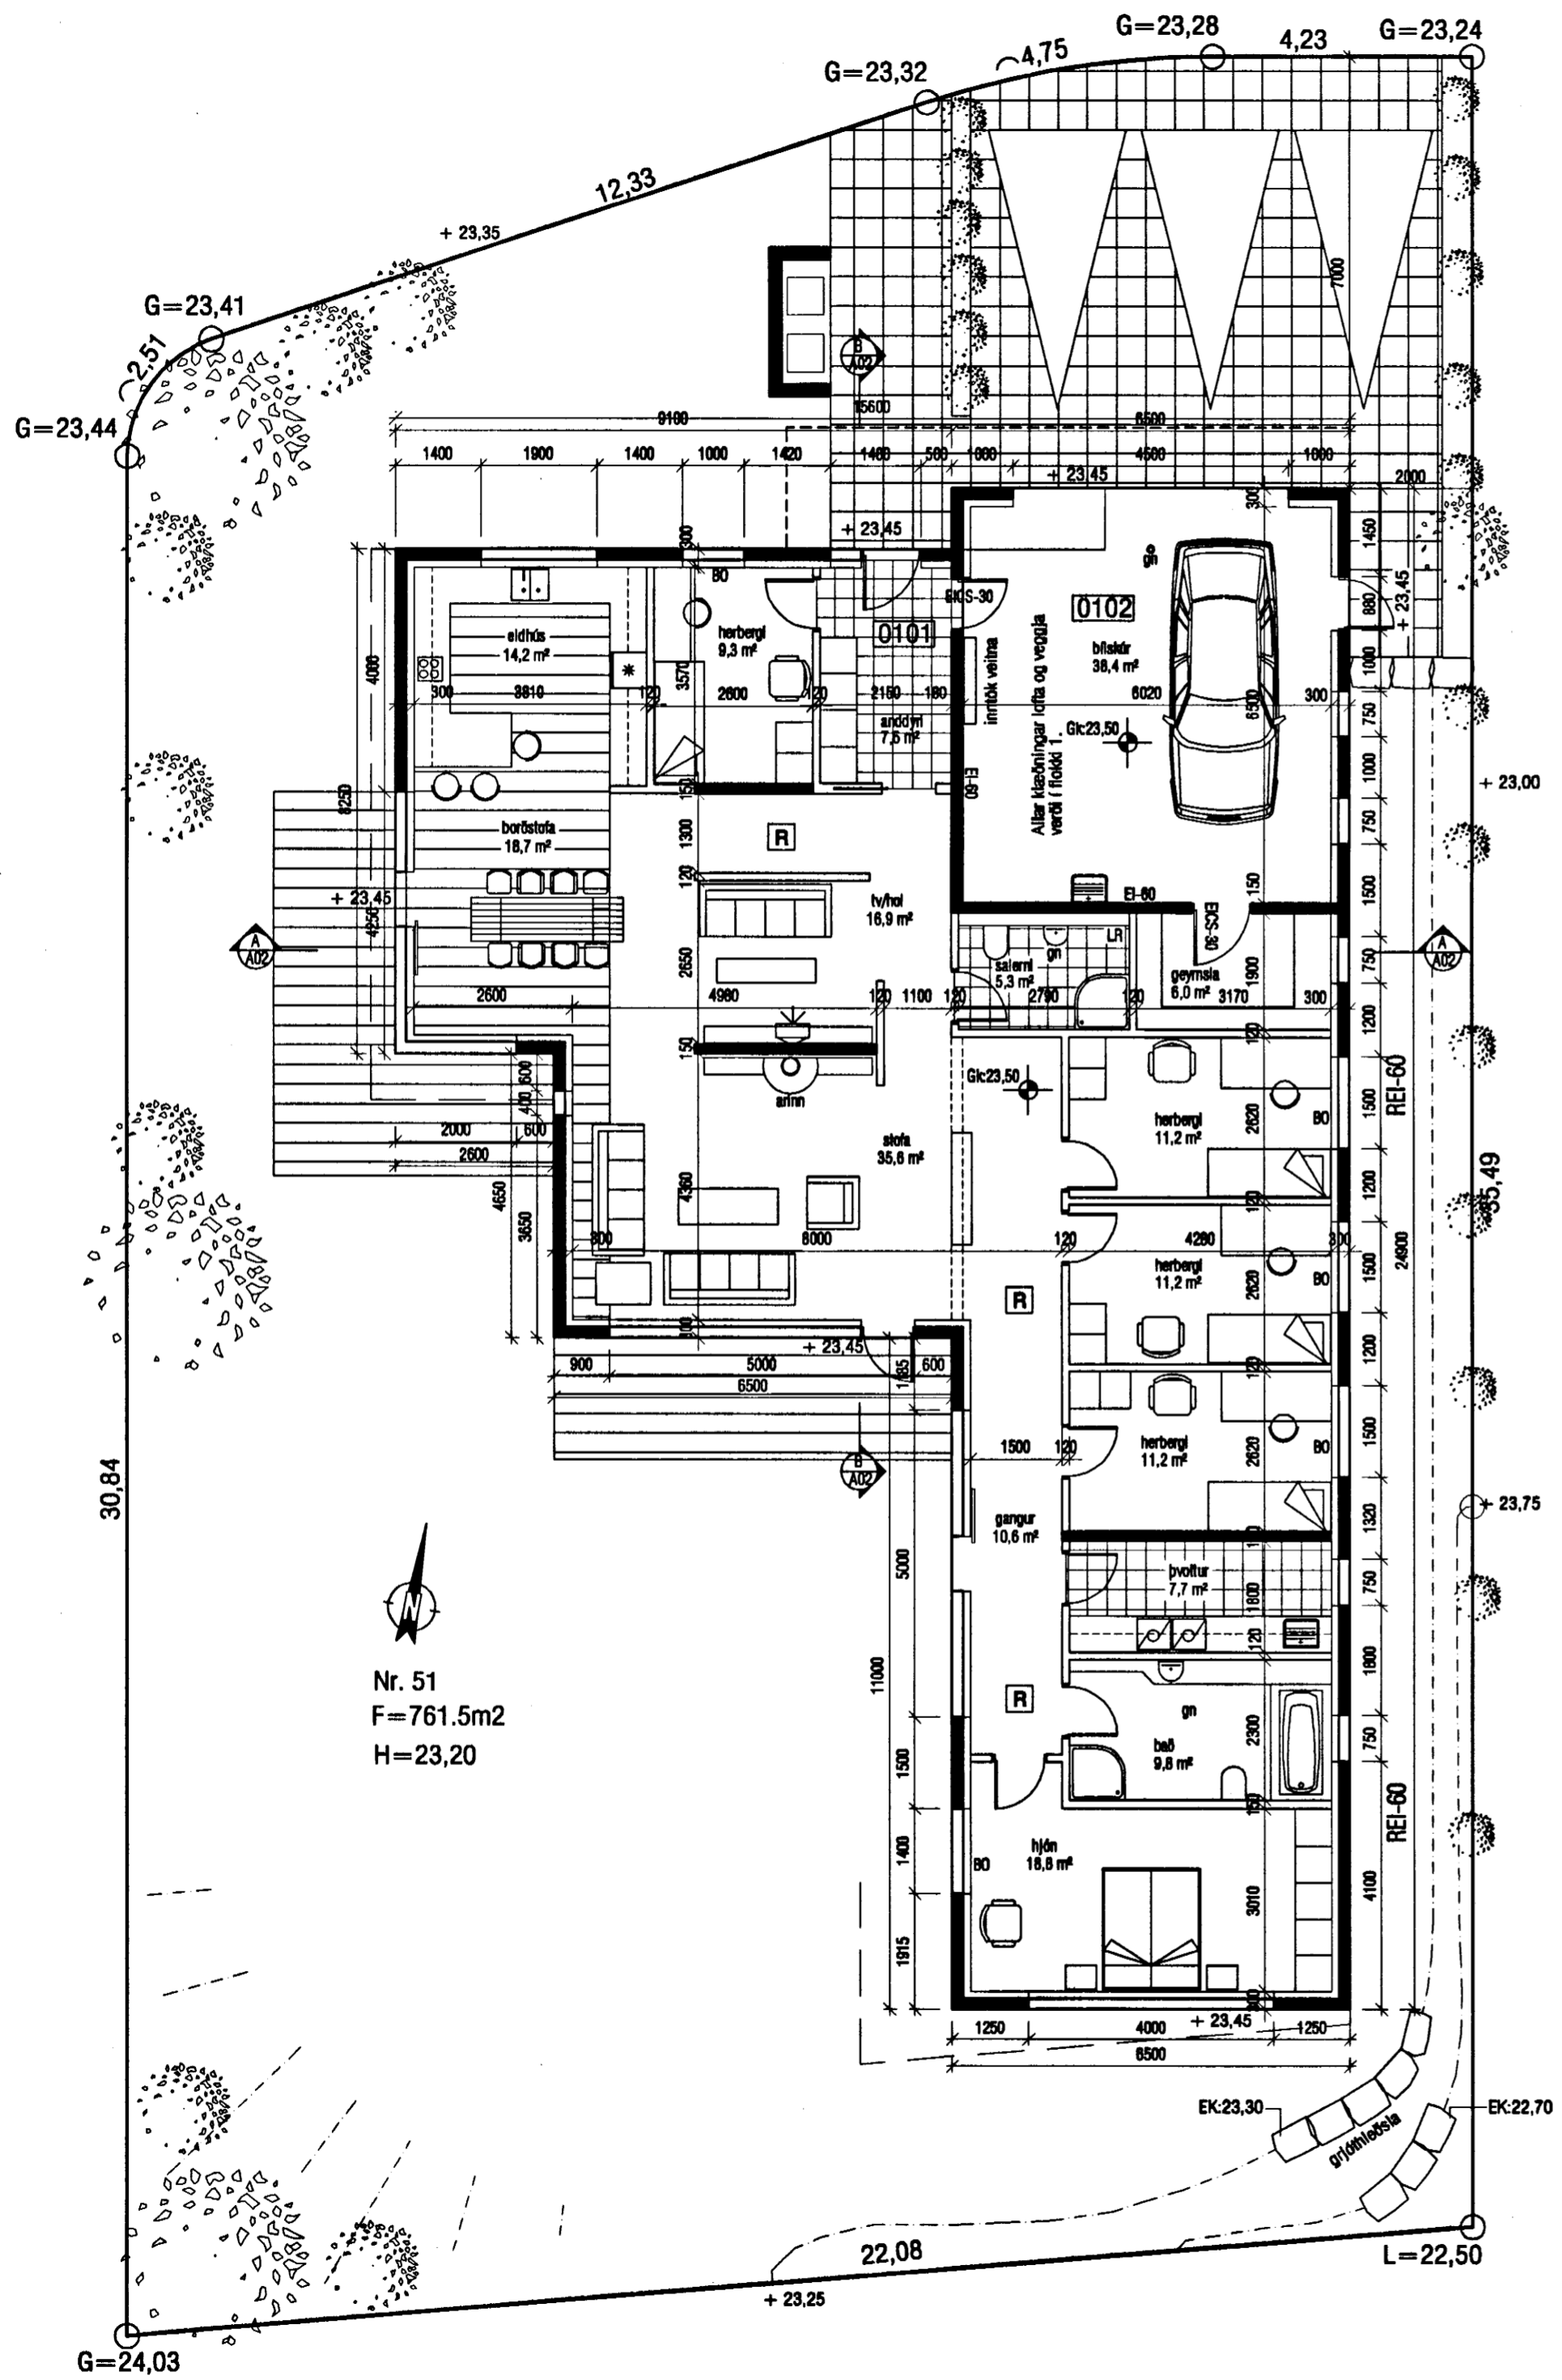

Nr. 51
F=761.5m²
H=23.20

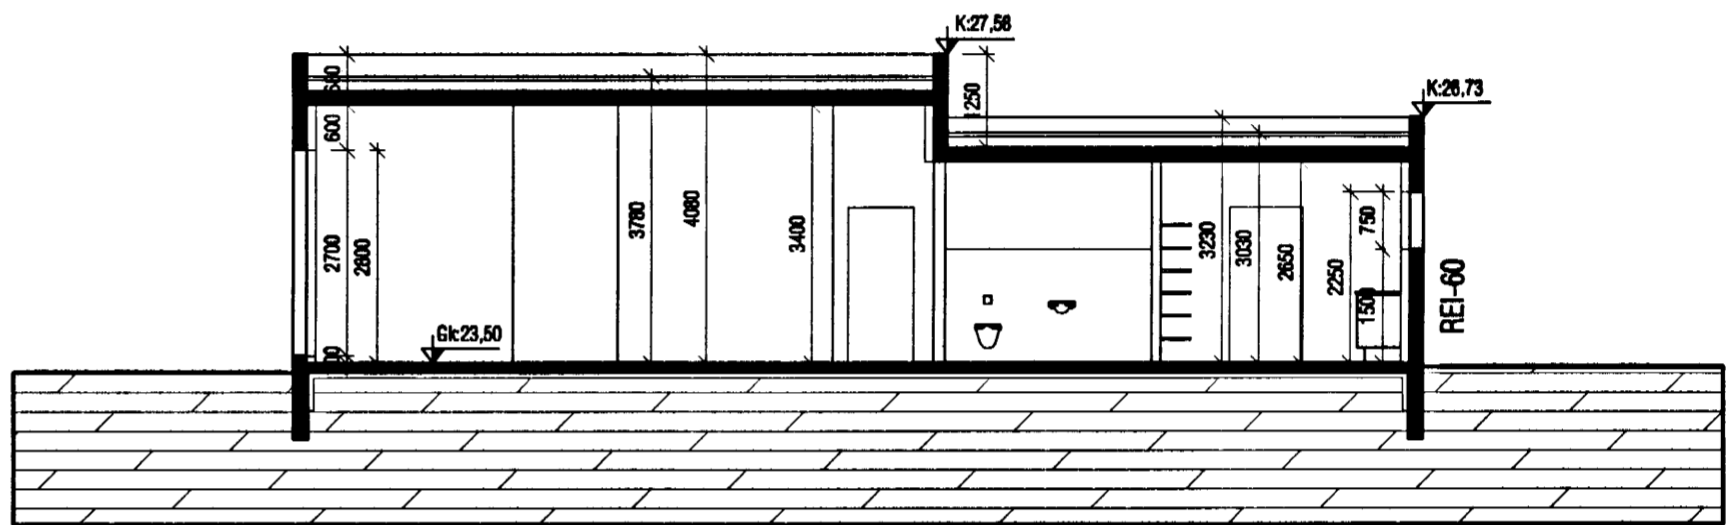

SNID A-A

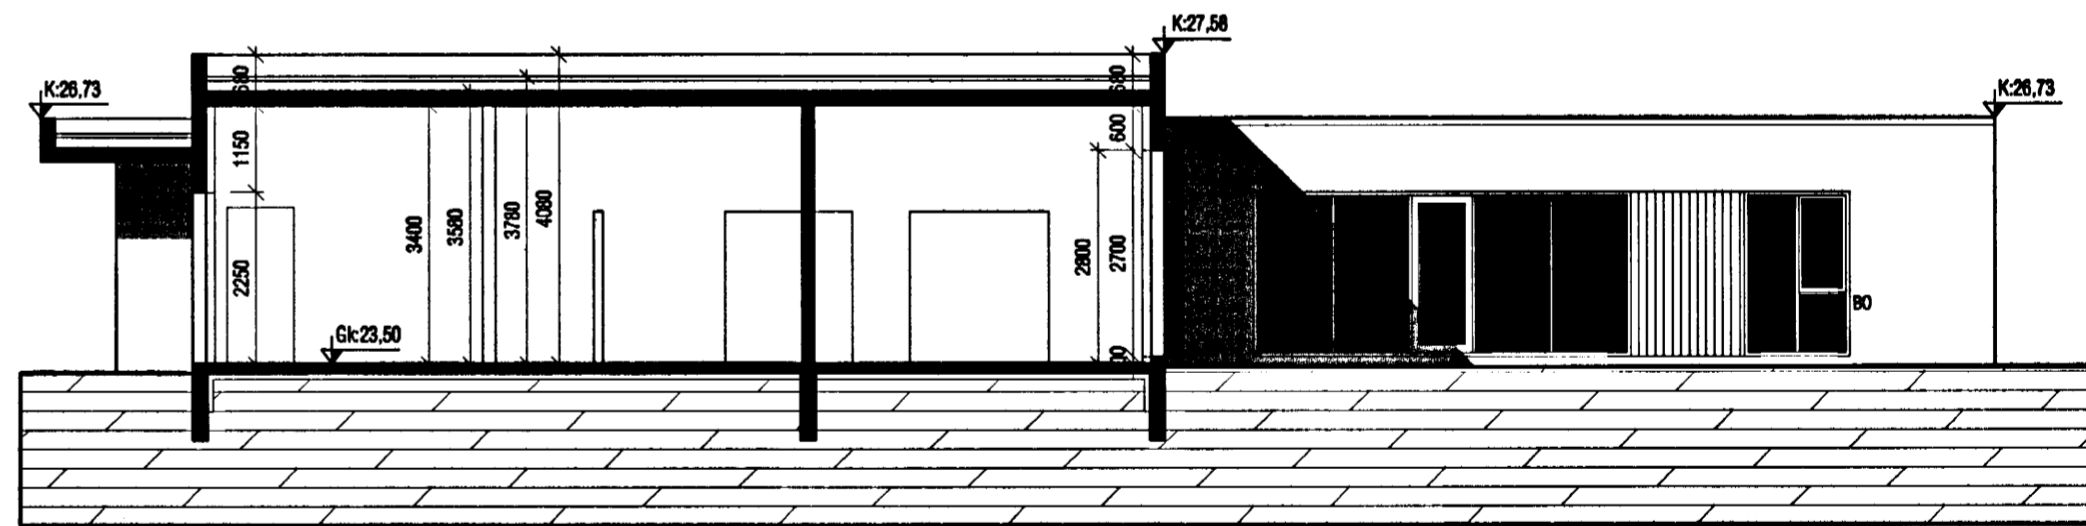

SNID B-B

VEKTOR - hönnun og ráðgjöf - Nýbýlavegi 6, 200 Kópavogi.		Rícharður Oddsson byggingeðhæfingur Kl. 270261-6199 sími: 554-6660 fax: 554-6660		FLÉTTUVELLIR 51, HAFNARFIRÐI GRUNNMYND SNID A-A / B-B	
Telkn. nr.	Tilvísun & teikningu	Br.	Daga.	Hannað	Telnað
				Jón H. Hlóbóverson	JHH
Dagsetning	Verk nr.	Mælikvæði	Telkn. nr.		
04.07.05	A-05-07-24	1:100	A-02		